


CORDOLO - SEZIONE TRASVERSALE

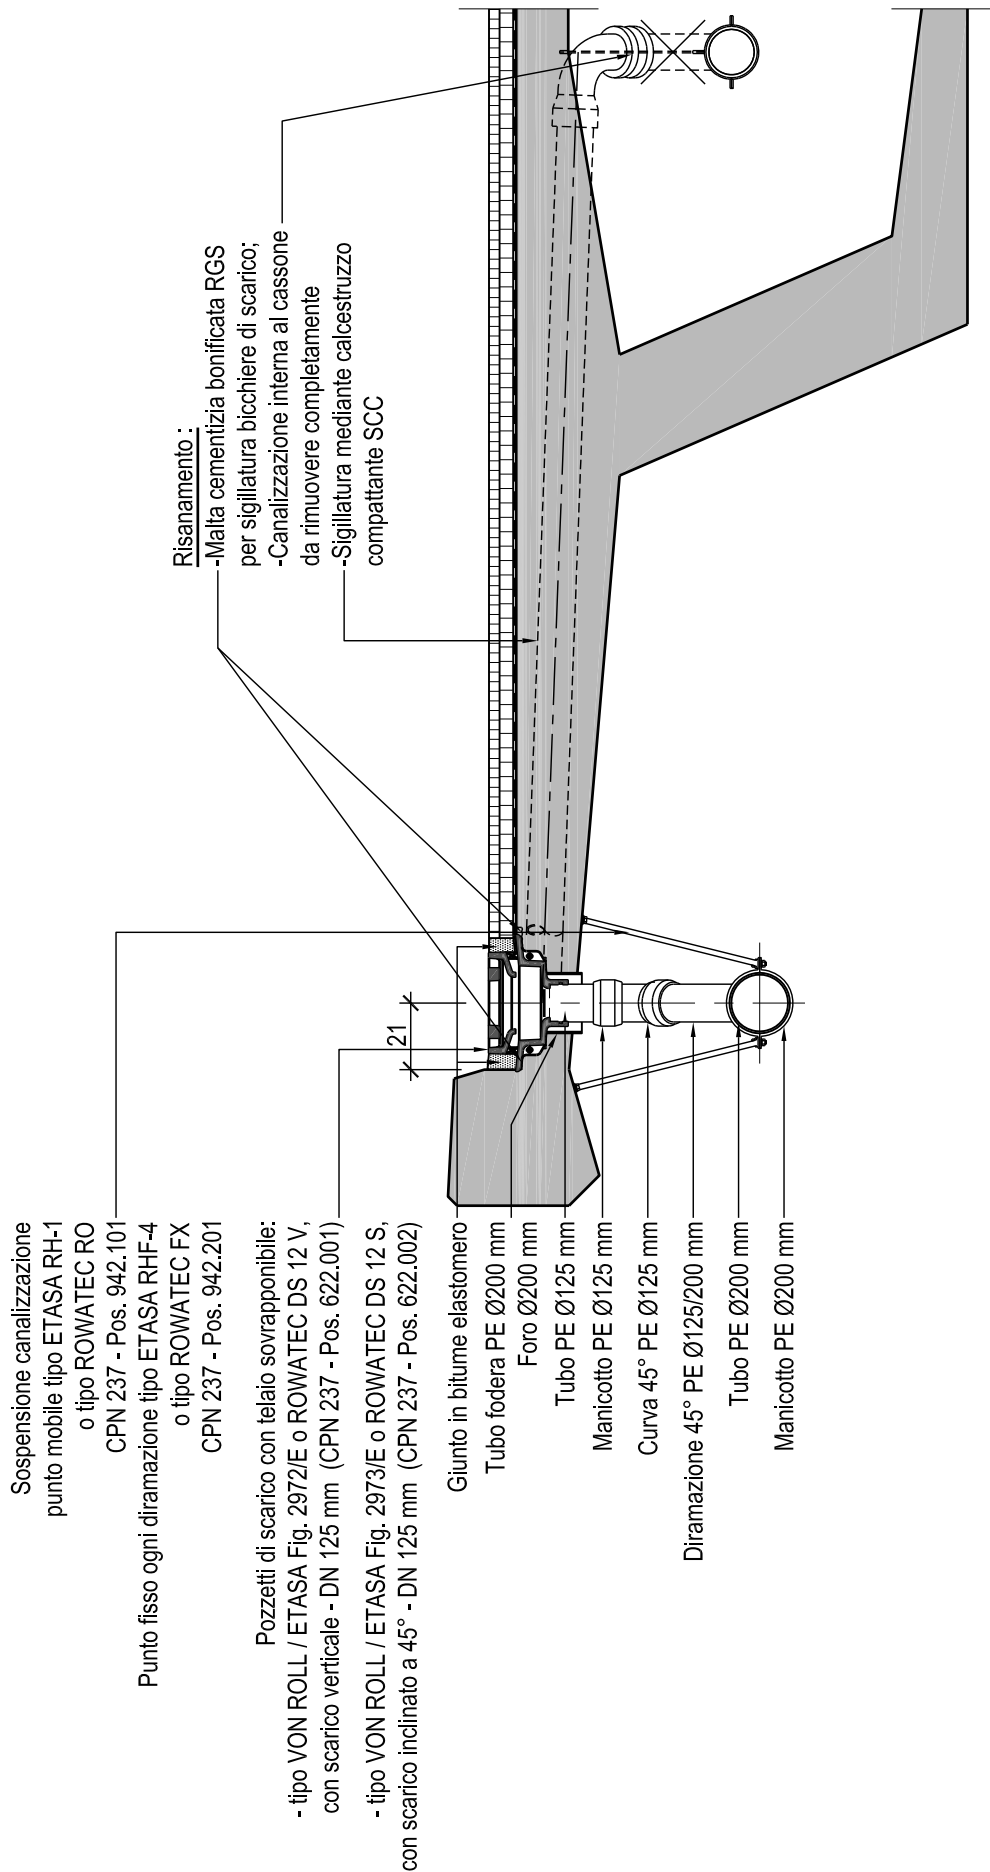

Sospensioni da eseguire con acciaio inossidabile V4A



Dipartimento del territorio - Divisione delle costruzioni
 via F. Zorzi 13 - Casella Postale 2170 - 6501 BELLINZONA

3.302

Data: 20.04.2005

Evacuazione acque meteoriche dai ponti

Mod. : 16.03.2020

Dis. : M.Ge.

Resp. : MF

Contr. :

Dettagli sezione trasversale

Scala : 1:25