



## SEZIONE 1:10

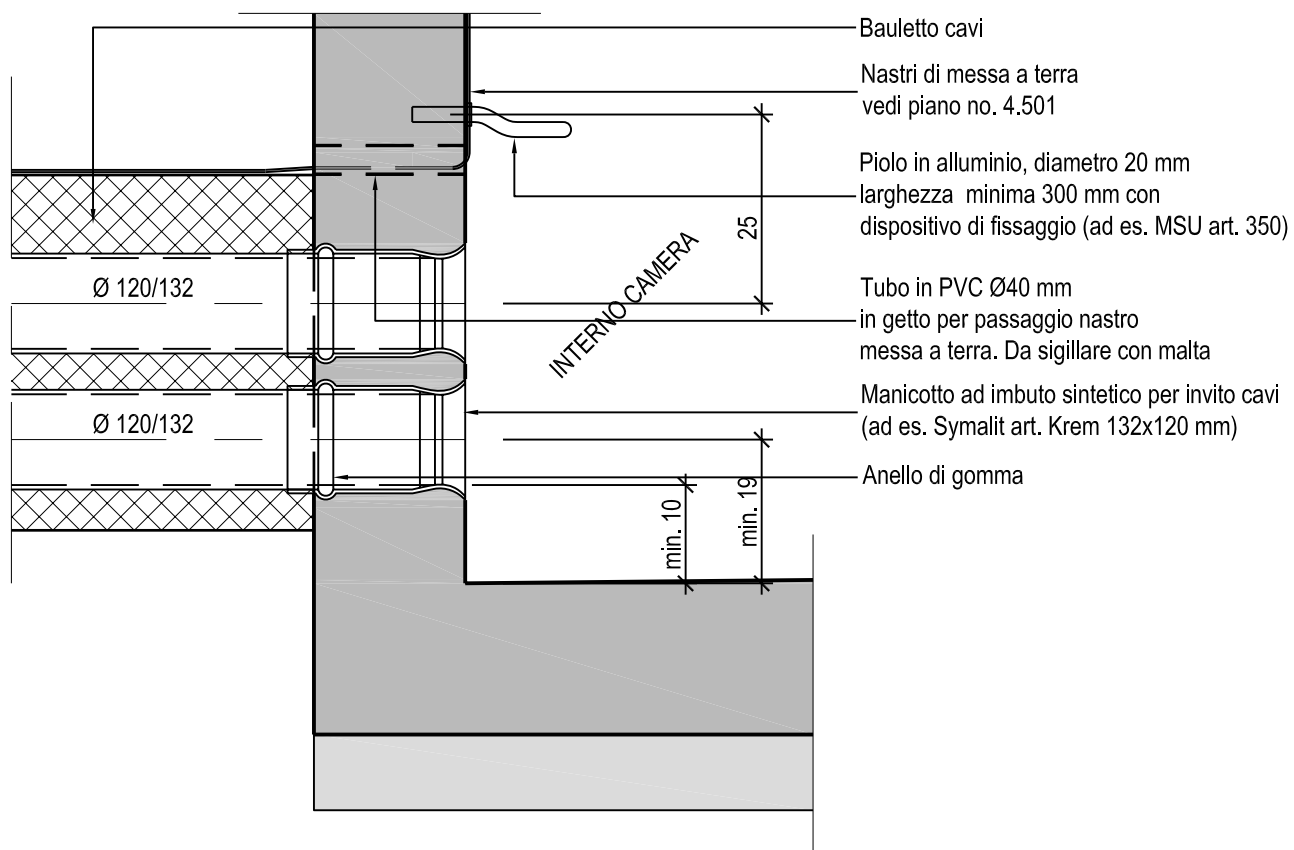

## VISTA 1:10

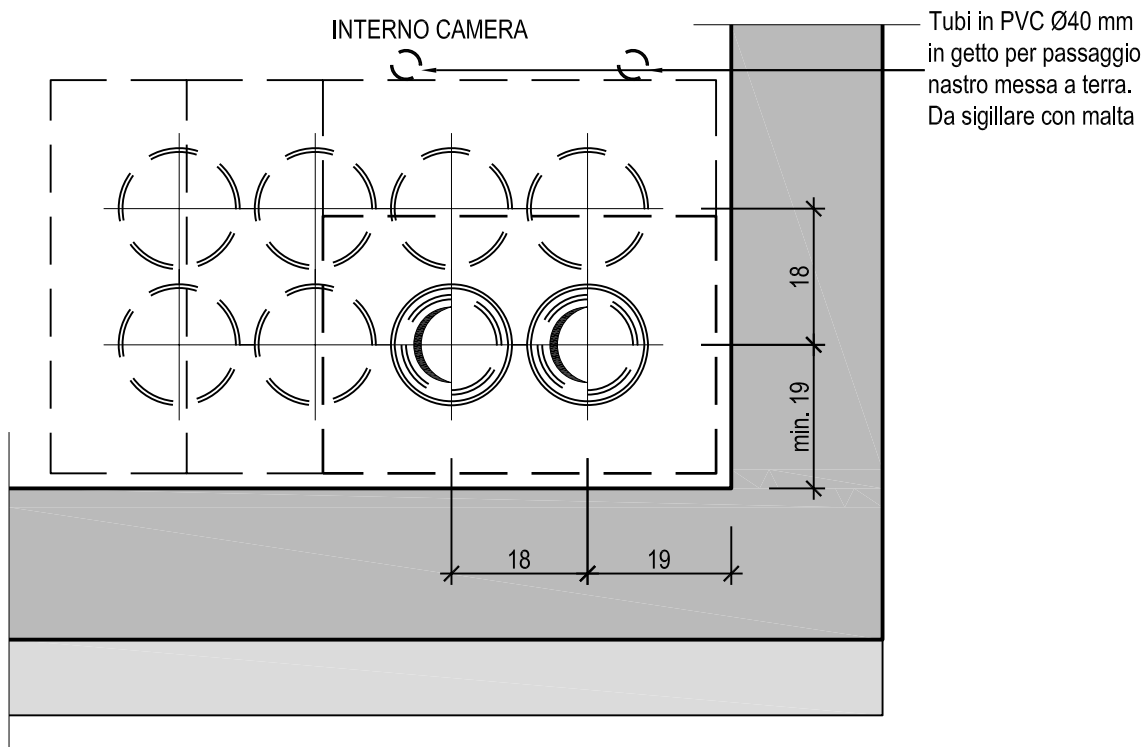

Dipartimento del territorio - Divisione delle costruzioni  
via F. Zorzi 13 - Casella Postale 2170 - 6501 BELLINZONA

4.104

Data: 10.02.2006

Innesto tubi sintetici Ø120/132 nella camera

Mod. : 07.05.2007

Dis. : M.Ge.

Resp. : SB

Contr. :

Sezione e vista

Scala : 1:10