PIANTA 1:25

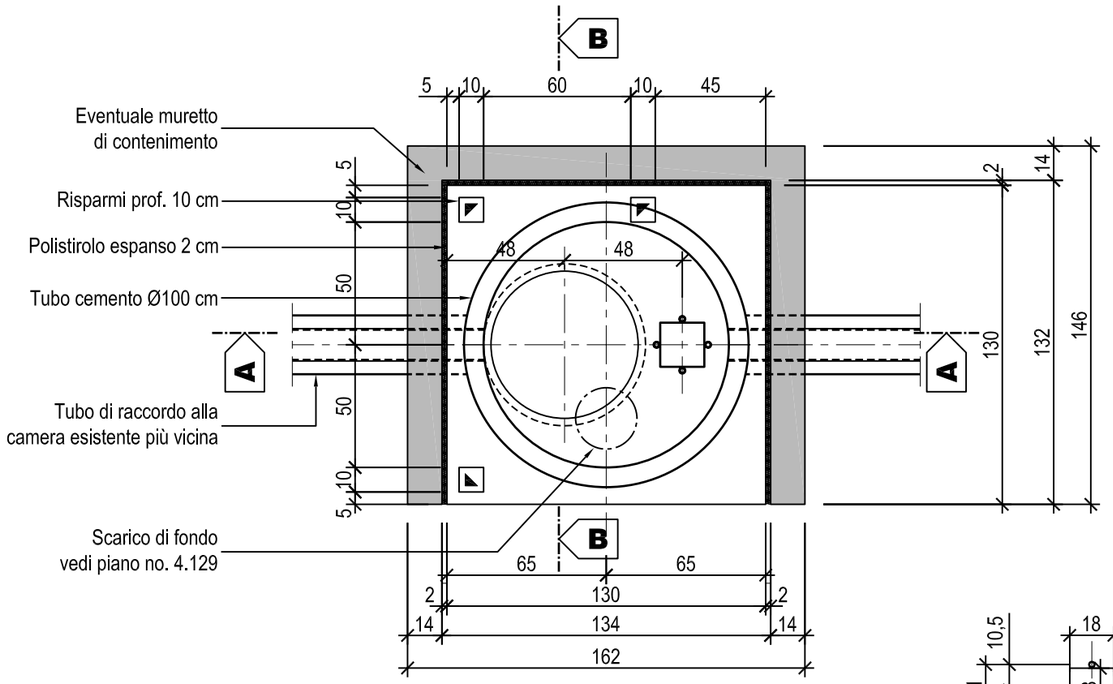

SEZIONE A-A 1:25

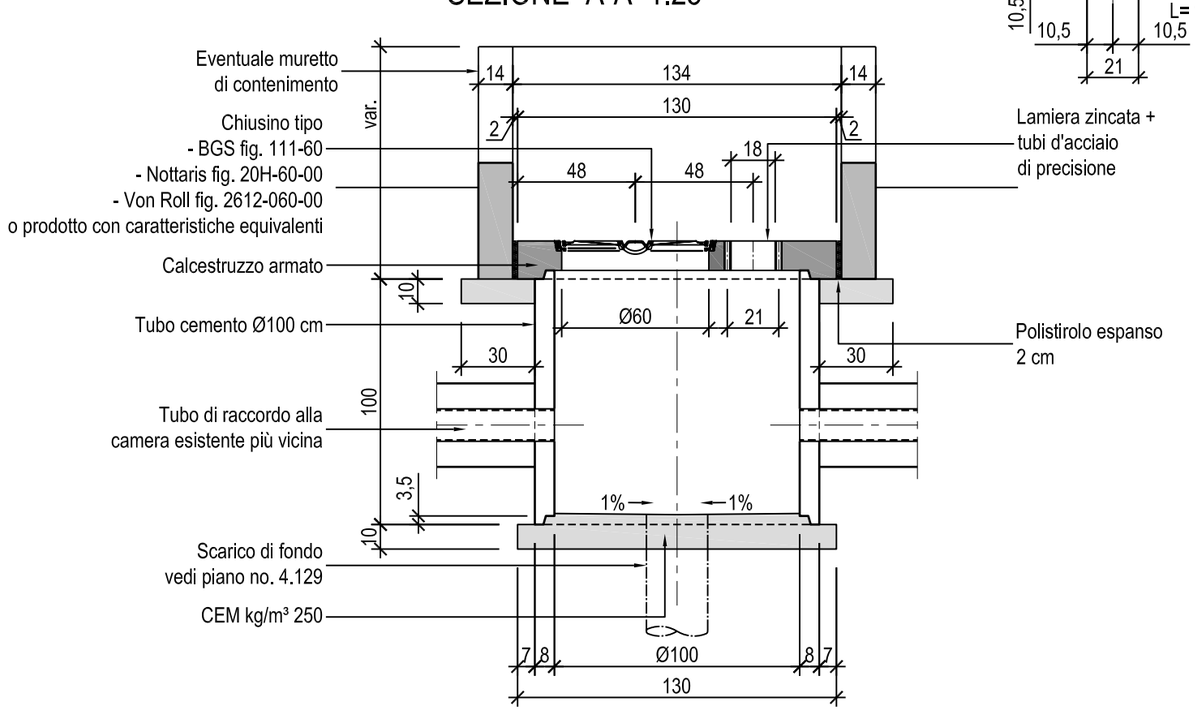

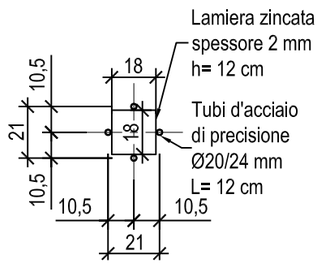

SEZIONE B-B - BORDO SCAVO 1:25

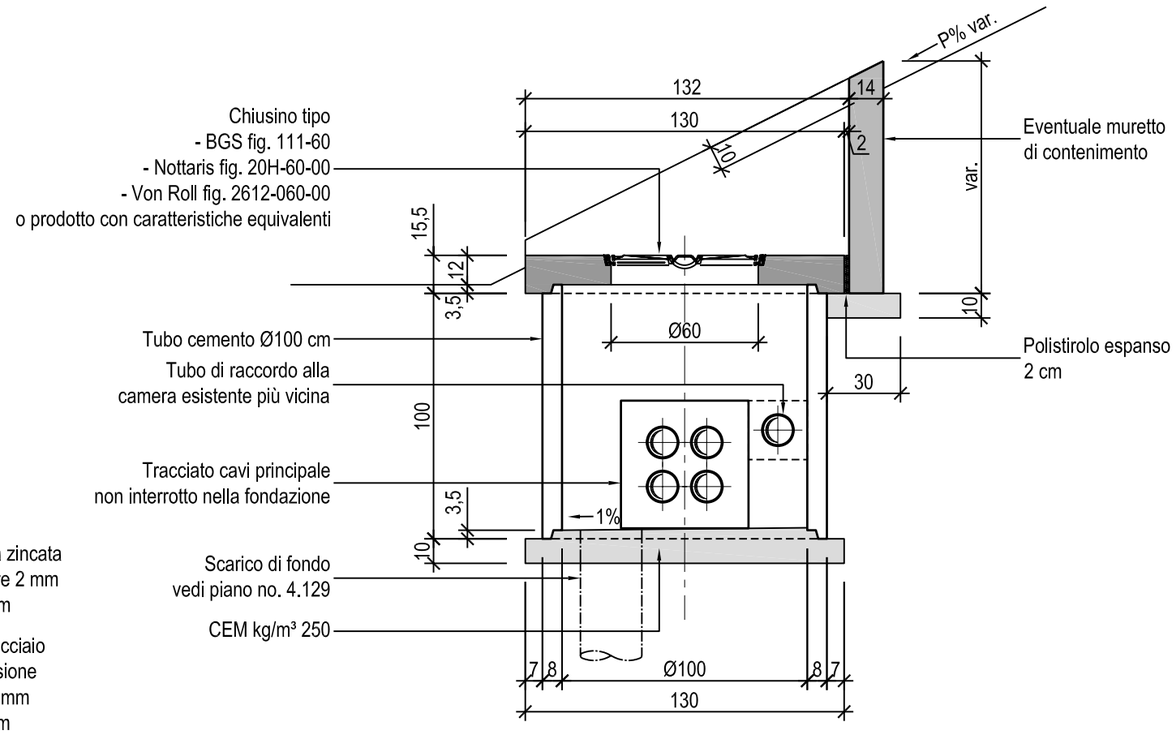

SEZIONE B-B - BORDO RILEVATO 1:25

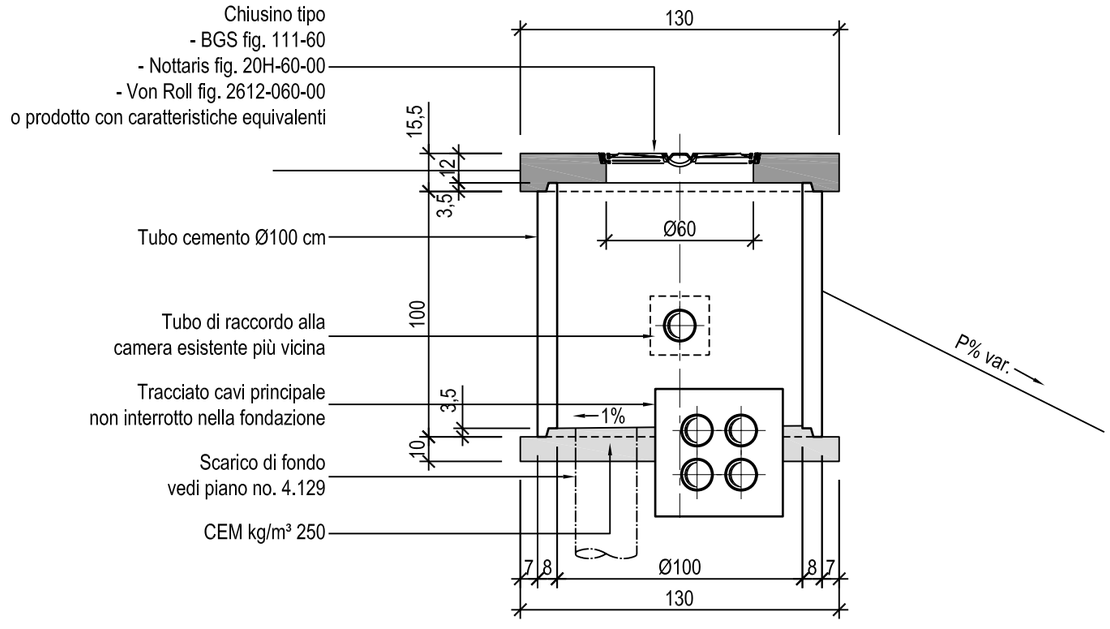

ti	Dipartimento del territorio - Divisione delle costruzioni via F. Zorzi 13 - Casella Postale 2170 - 6501 BELLINZONA	4.301
Data: 13.02.2006	Camera per colonnine SOS	Mod. : 17.01.2011
Dis. : M.Ge.		Resp. : SB
Contr. :	Pianta, sezione A-A e B-B	Scala : 1:25