



# SEZIONE ISOLA CENTRALE CON TERRENO 1:50

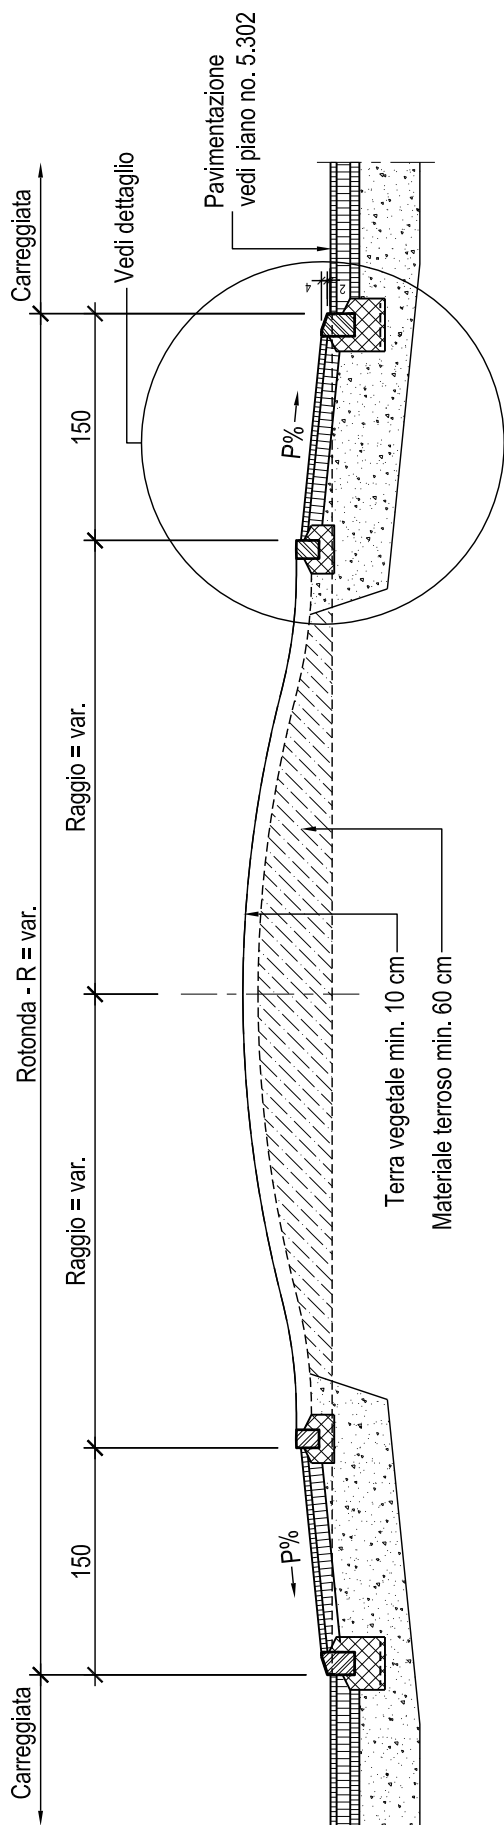

# DETTAGLIO 1:25

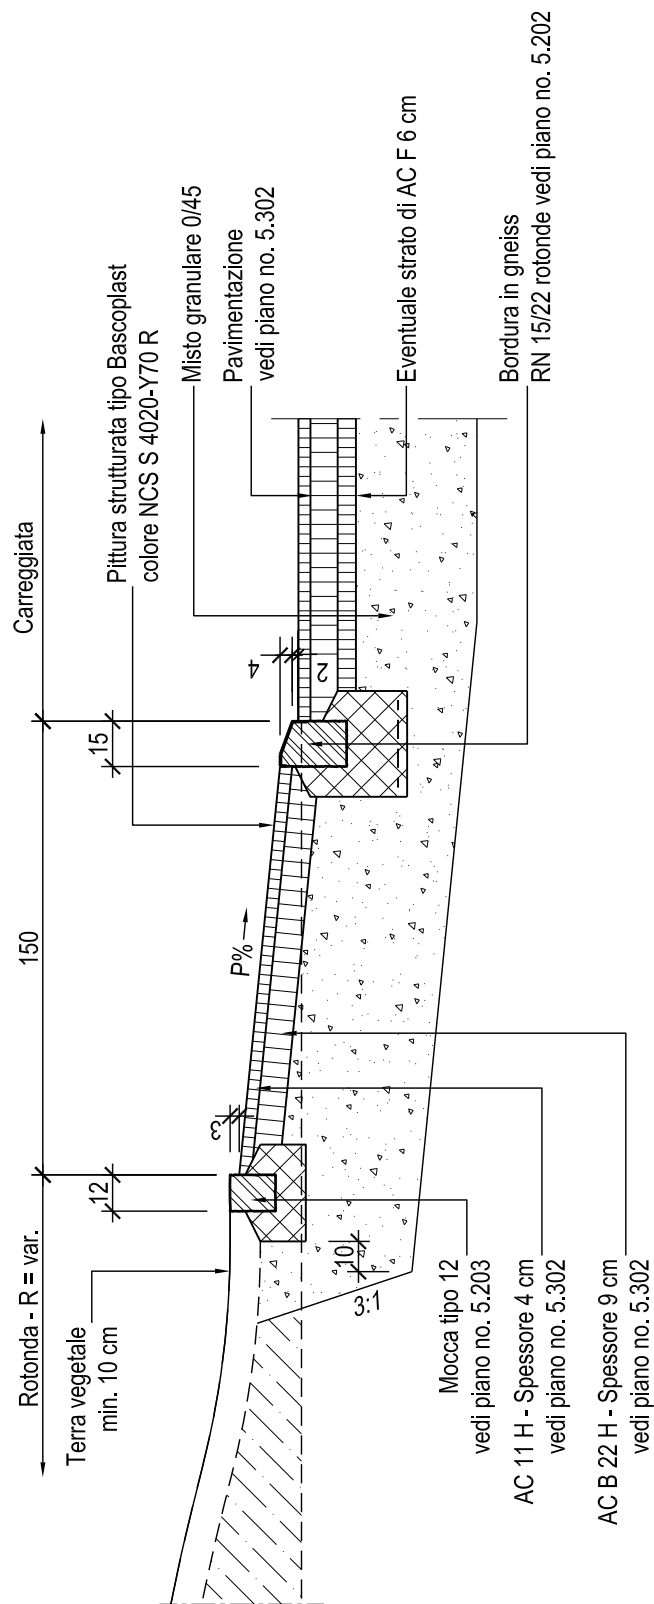

Dipartimento del territorio - Divisione delle costruzioni  
via F. Zorzi 13 - Casella Postale 2170 - 6501 BELLINZONA

5.401

Data: 18.10.2006

Sezione tipo rotonda

Mod. : 03.05.2018

Dis. : M.Ge.

Sezione e dettaglio

Resp. : FB

Contr. :

Scala : 1:50 - 1:25