



SEZIONE ISOLA CENTRALE CON TERRENO 1:50

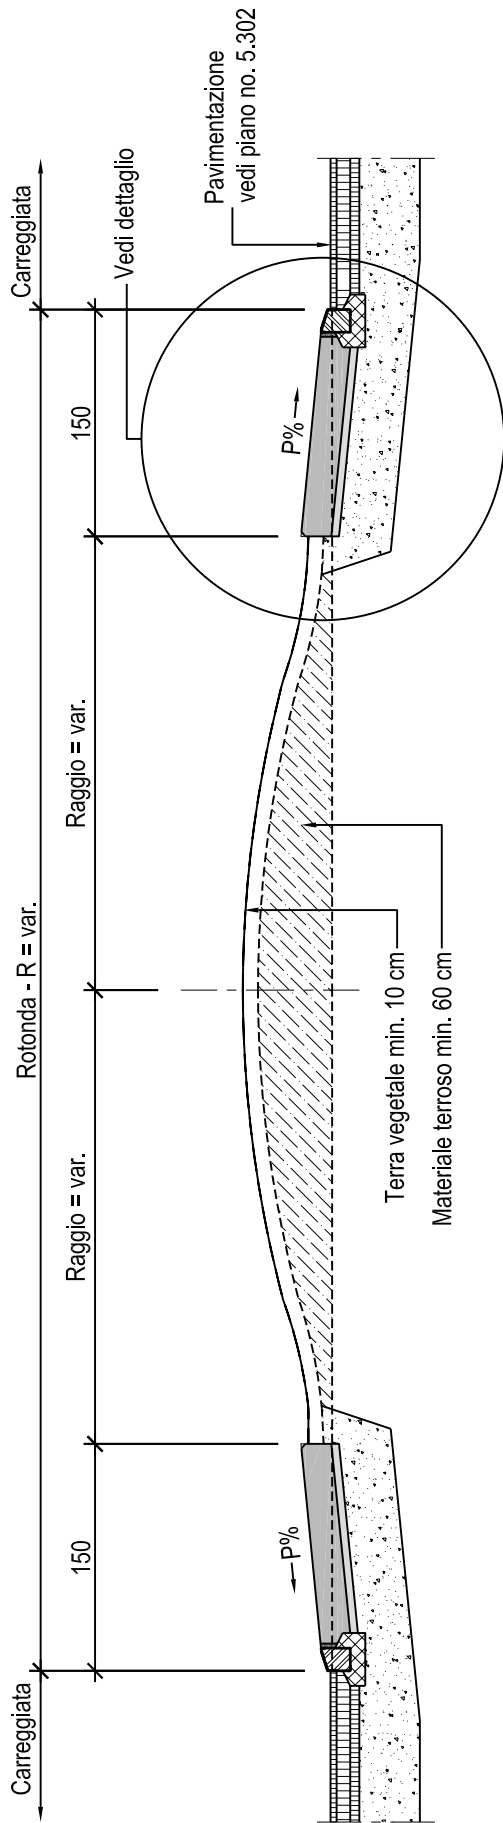

DETTAGLIO 1:25

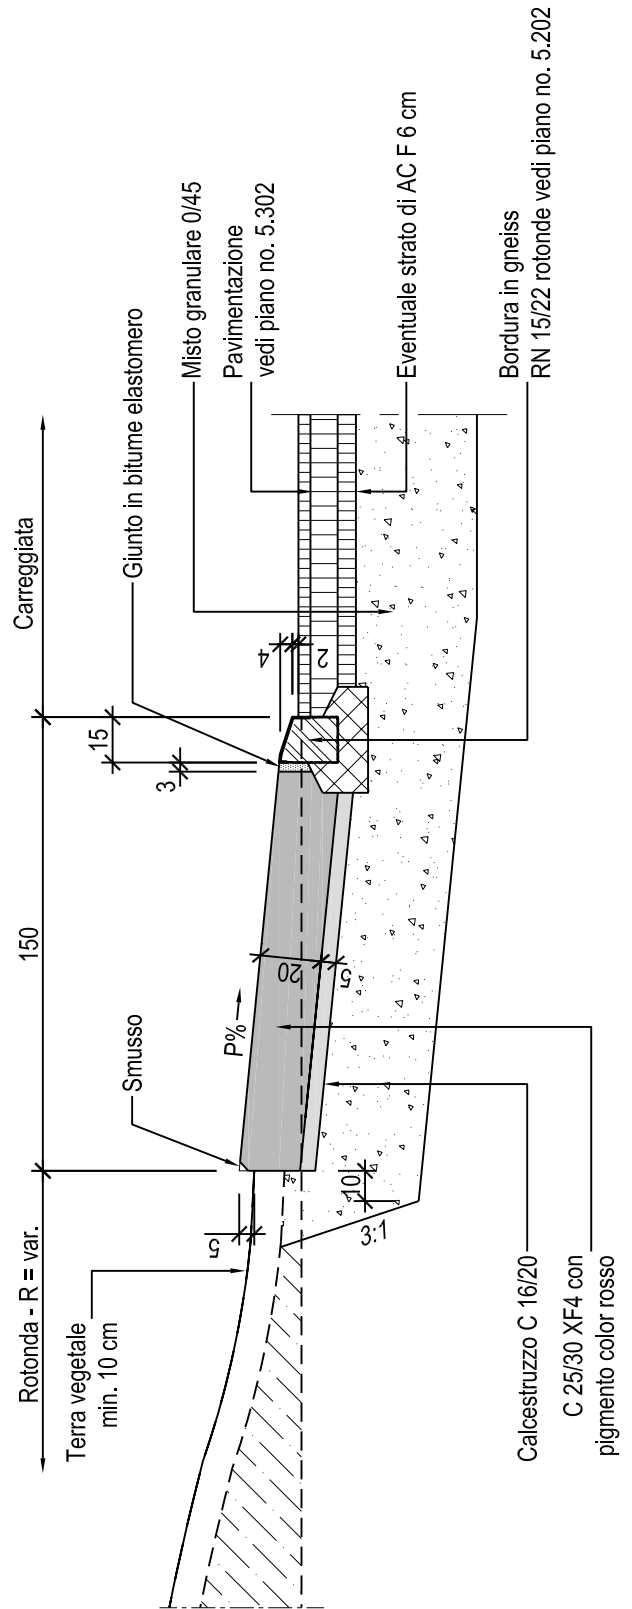

Questa soluzione esecutiva deve essere preventivamente autorizzata dalla Divisione delle Costruzioni



Dipartimento del territorio - Divisione delle costruzioni
via F. Zorzi 13 - Casella Postale 2170 - 6501 BELLINZONA

5.403

Data: 07.11.2006

Sezione tipo rotonda - Variante 2

Mod. : 22.11.2012

Dis. : M.Ge.

Resp. : FB

Contr. :

Sezione e dettaglio

Scala : 1:50 - 1:25