



PIANTA 1:50

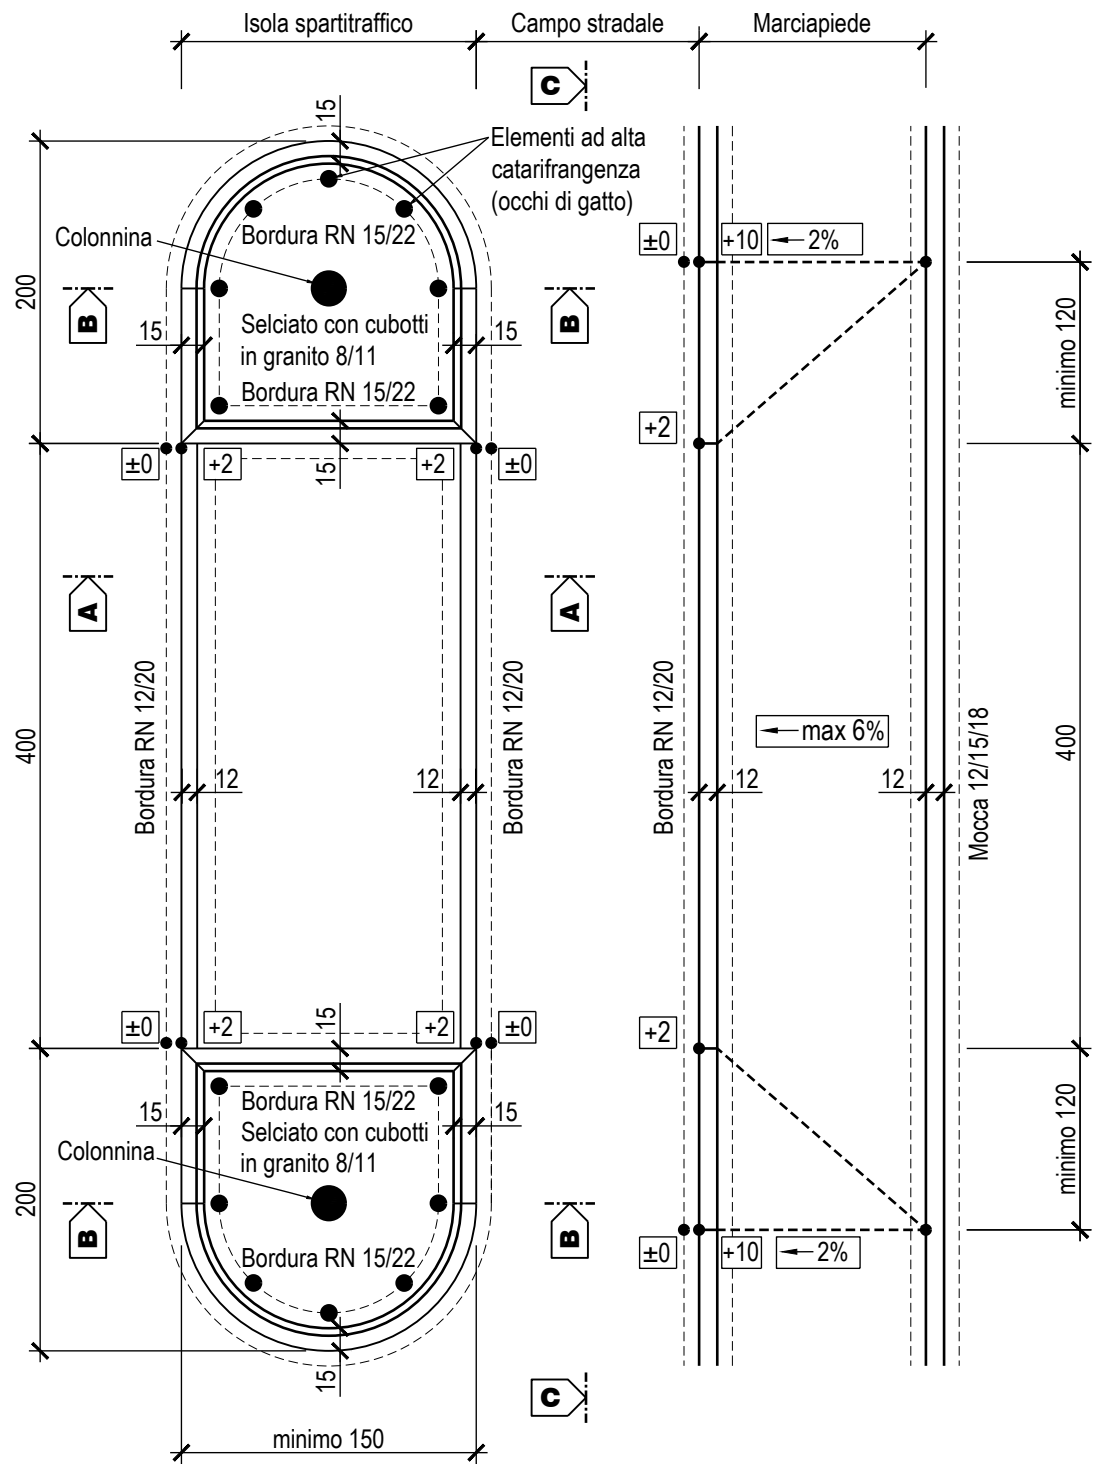


Questa soluzione esecutiva deve essere preventivamente autorizzata dalla Divisione delle Costruzioni


SEZIONE A-A 1:25

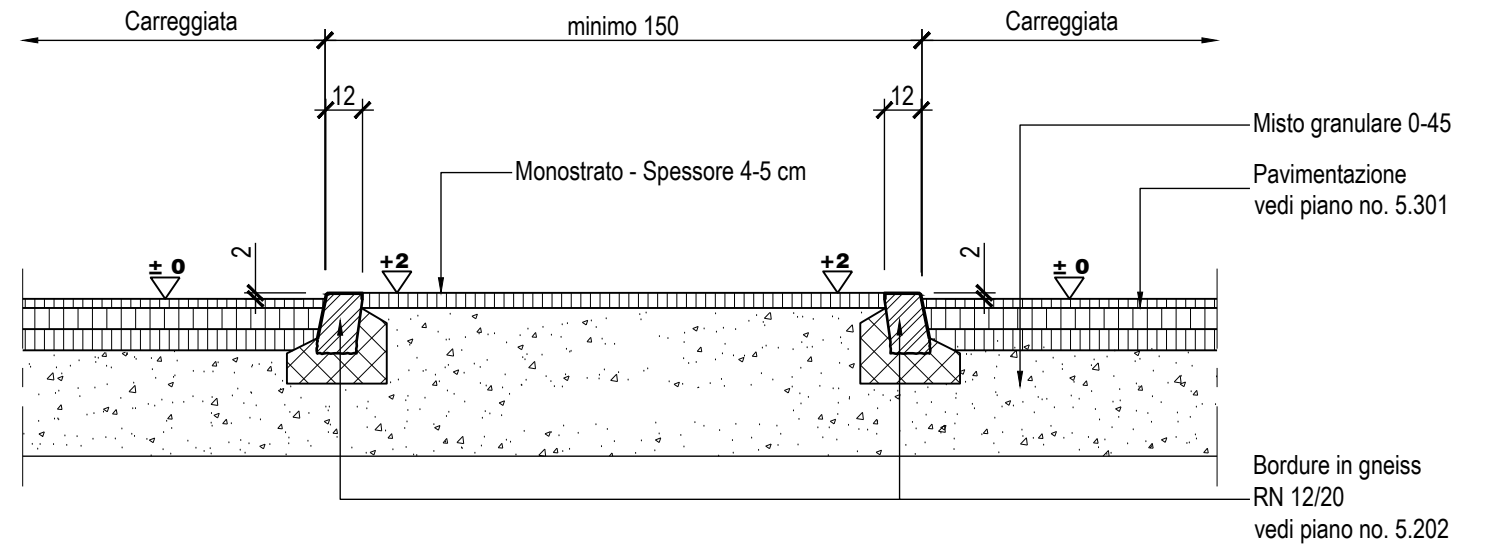

SEZIONE B-B 1:25

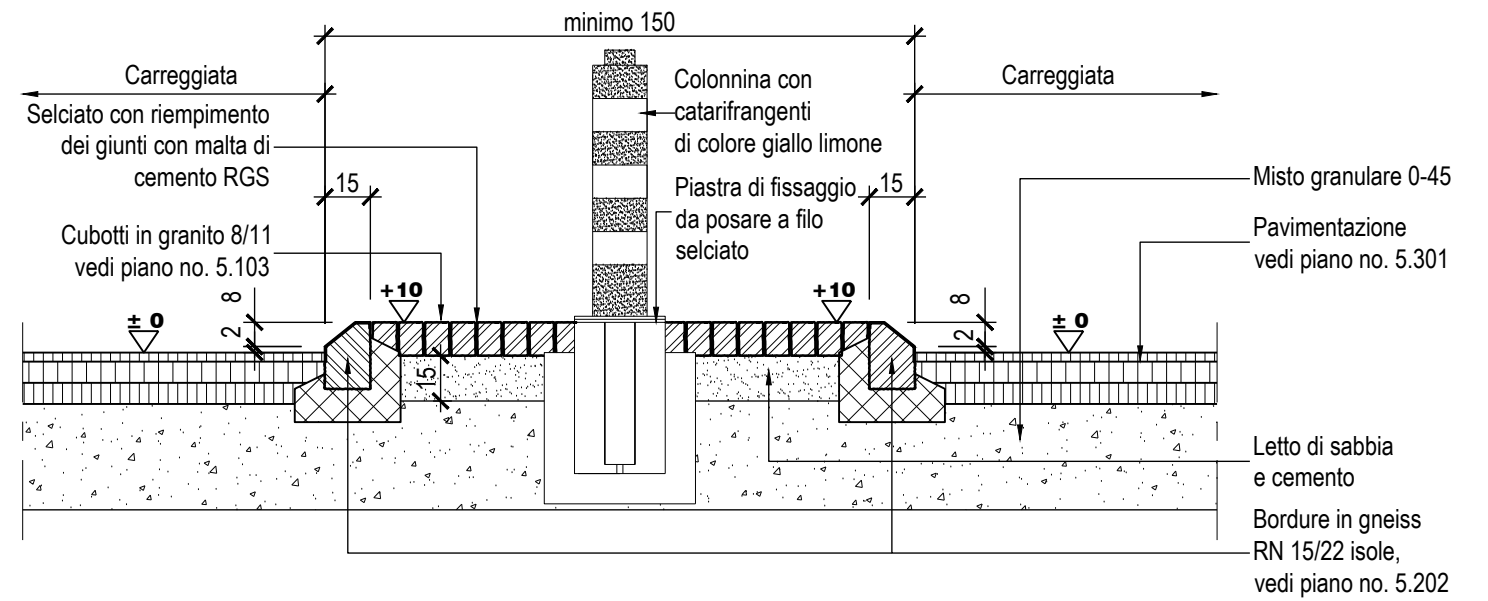

VISTA C-C 1:25

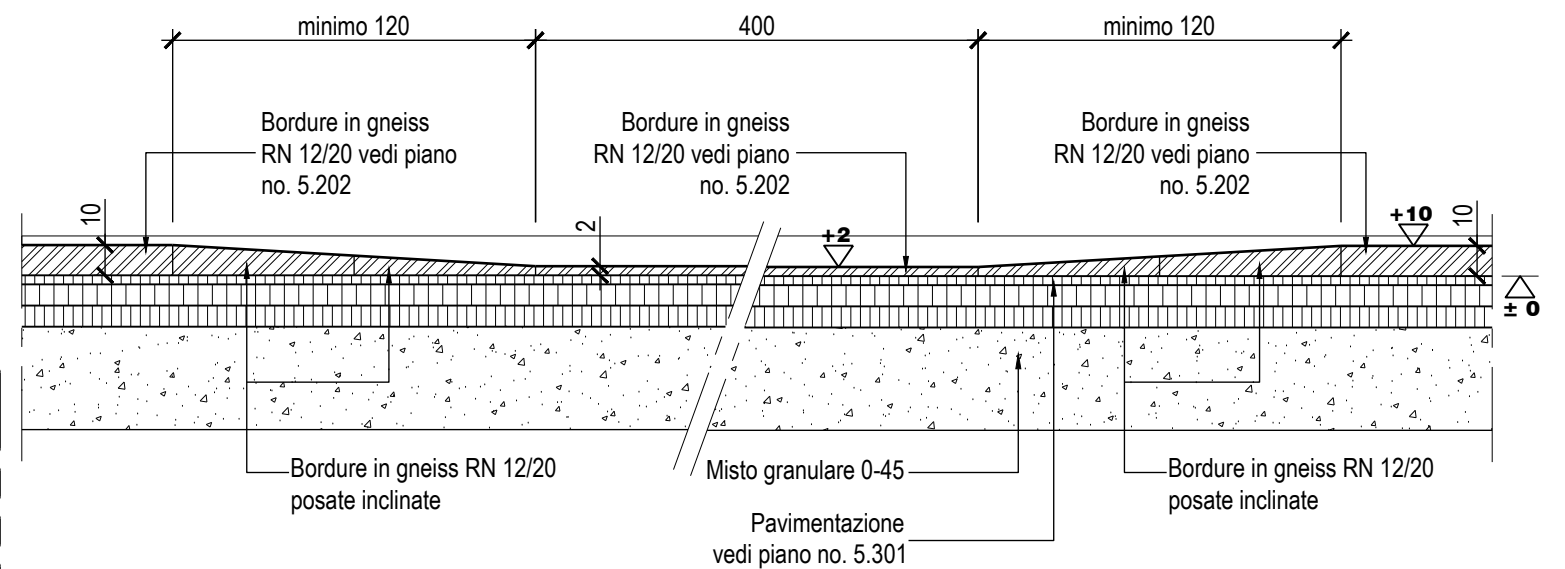

Dipartimento del territorio - Divisione delle costruzioni
via F. Forzi 13 - Casella Postale 2170 - 6501 BELLINZONA

5.405

Data: 10.01.2007

Isola spartitraffico con bordure

Mod. : 26.04.2023

Dis. : Ro

Resp. : MM

Contr. :

Pianta e sezioni

Scala : 1:50 - 1:25