



SEZIONE A-A 1:25

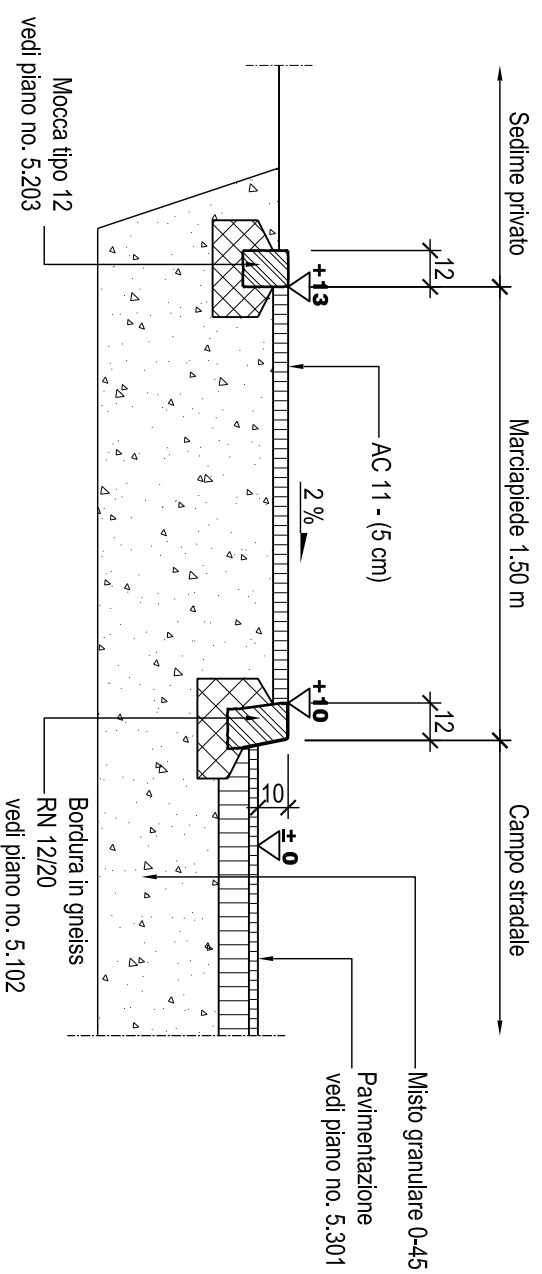

SEZIONE B-B 1:25

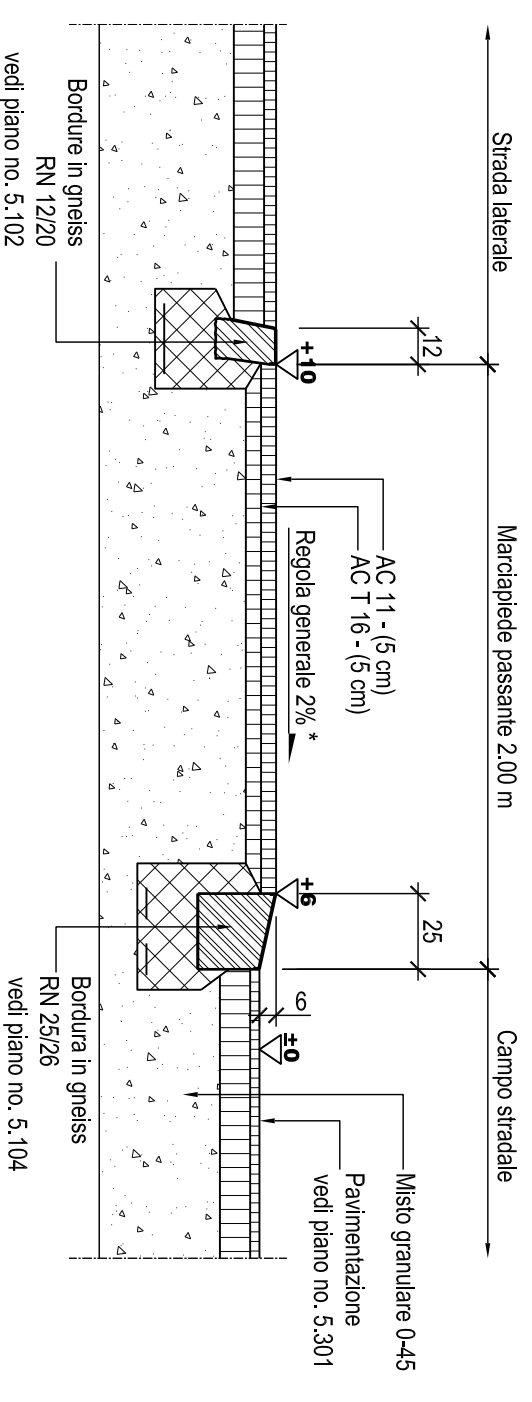

	Dipartimento del territorio - Divisione delle costruzioni via F. Zorzi 13 - Casella Postale 2170 - 6501 BELLINZONA		Mod. : 03.05.2018 Resp. : MM Scala : 1:50 - 1:25
	Marciapiede passante		
Data: 22.04.2015	Marciapiede passante		Mod. : 03.05.2018
Dis. : Ro	Pianta e sezioni		Resp. : MM
Contr. :	Pianta e sezioni		Scala : 1:50 - 1:25

* Pendenza trasversale del marciapiede passante (secondo VSS SNR 640 242):
 - regola generale: p = 2%
 - per casi eccezionali: ps 6%