



Varianti con pendenza 4%

Soluzione completa

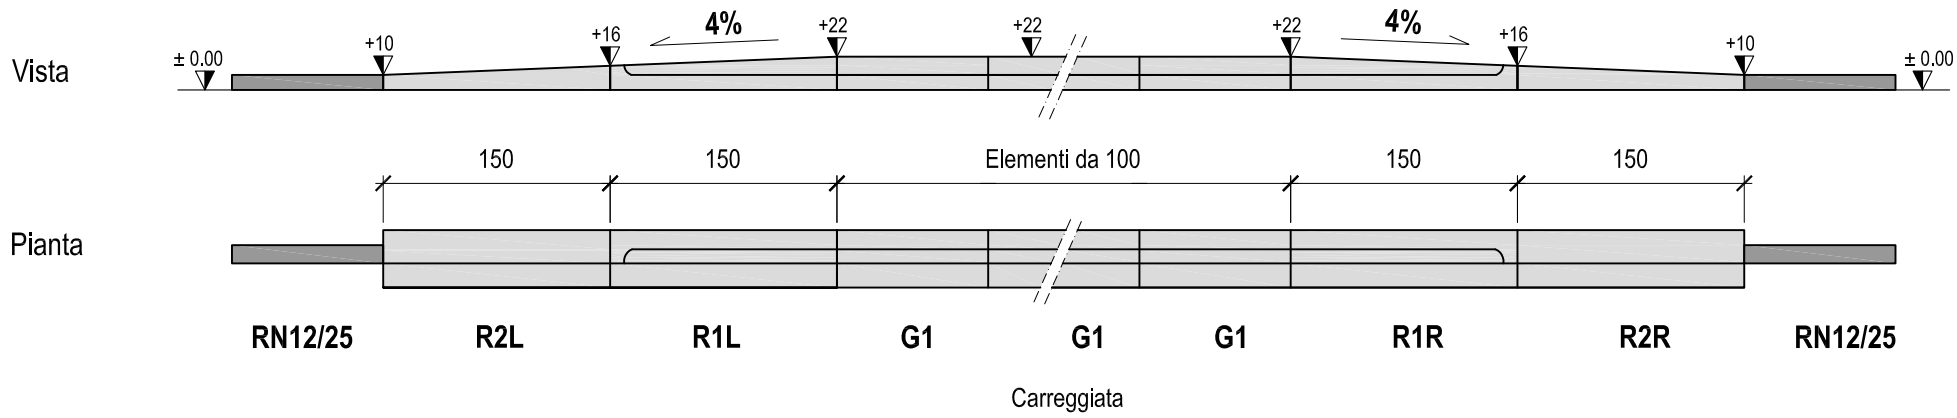


Soluzione a cuscino

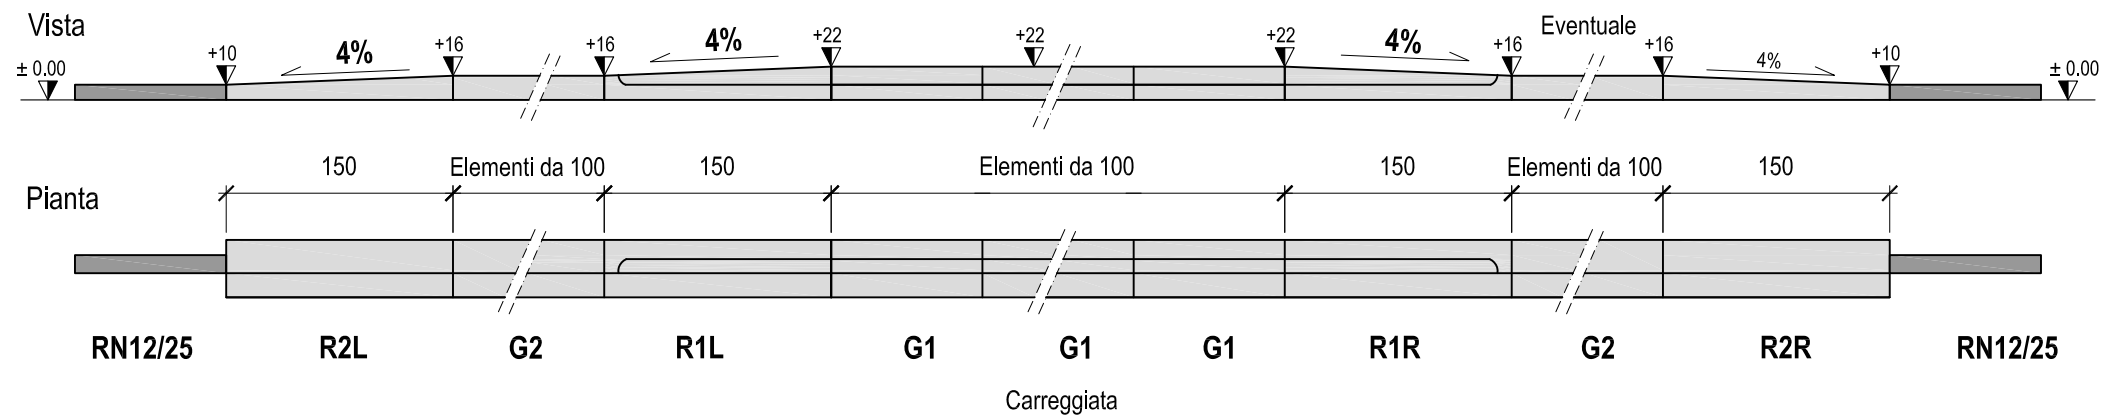


Varianti con pendenza 6%

Soluzione completa

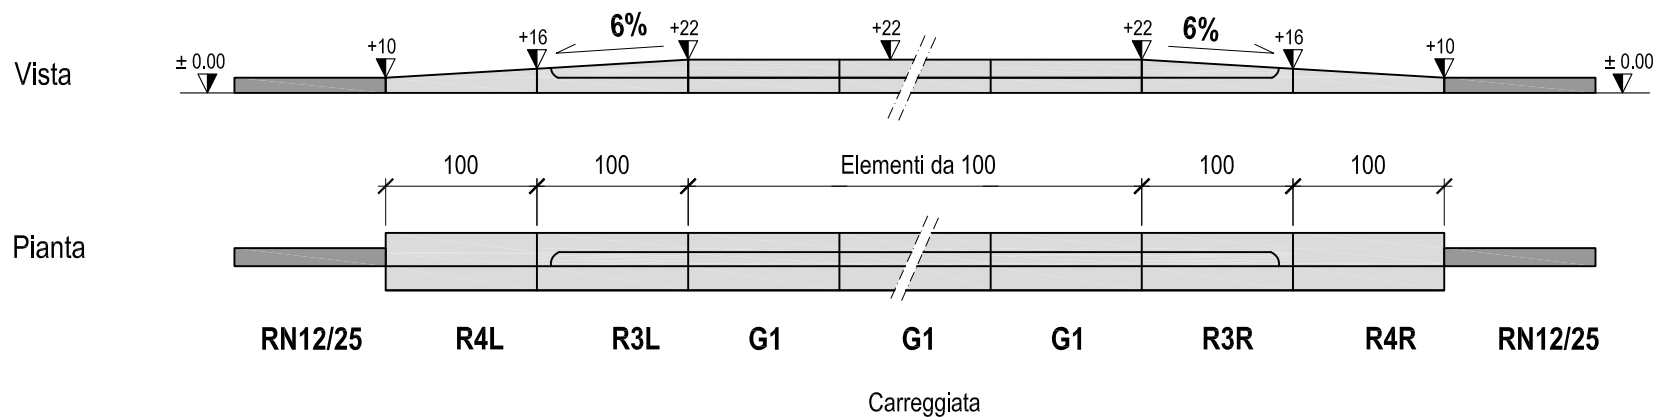

Soluzione a cuscino

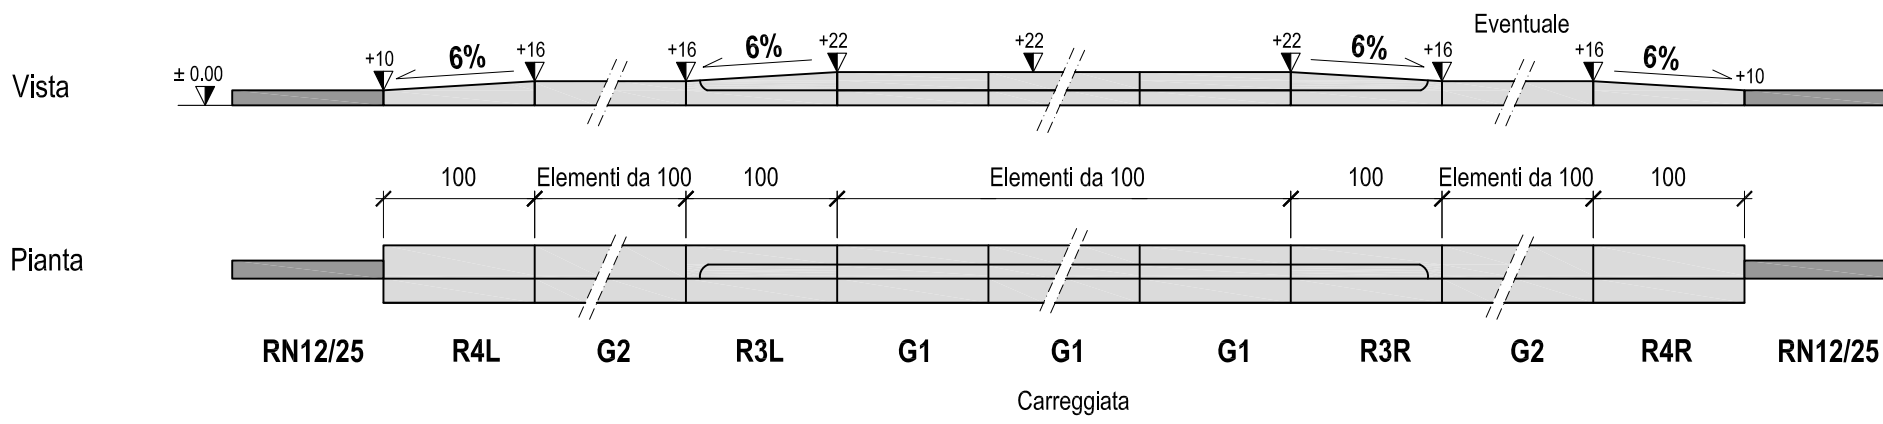

Tutte le misure sono espresse in cm



Dipartimento del territorio - Divisione delle costruzioni
via F. Zorzi 13 - Casella Postale 2170 - 6501 BELLINZONA

5.410

Data: 20.10.2017

Bordure fermate bus

Mod. : 18.02.2020

Dis. : MB

Resp. : DeB / MM

Contr. : MM

Denominazione elementi

Scala : 1:50