



Variante con pendenza 4%

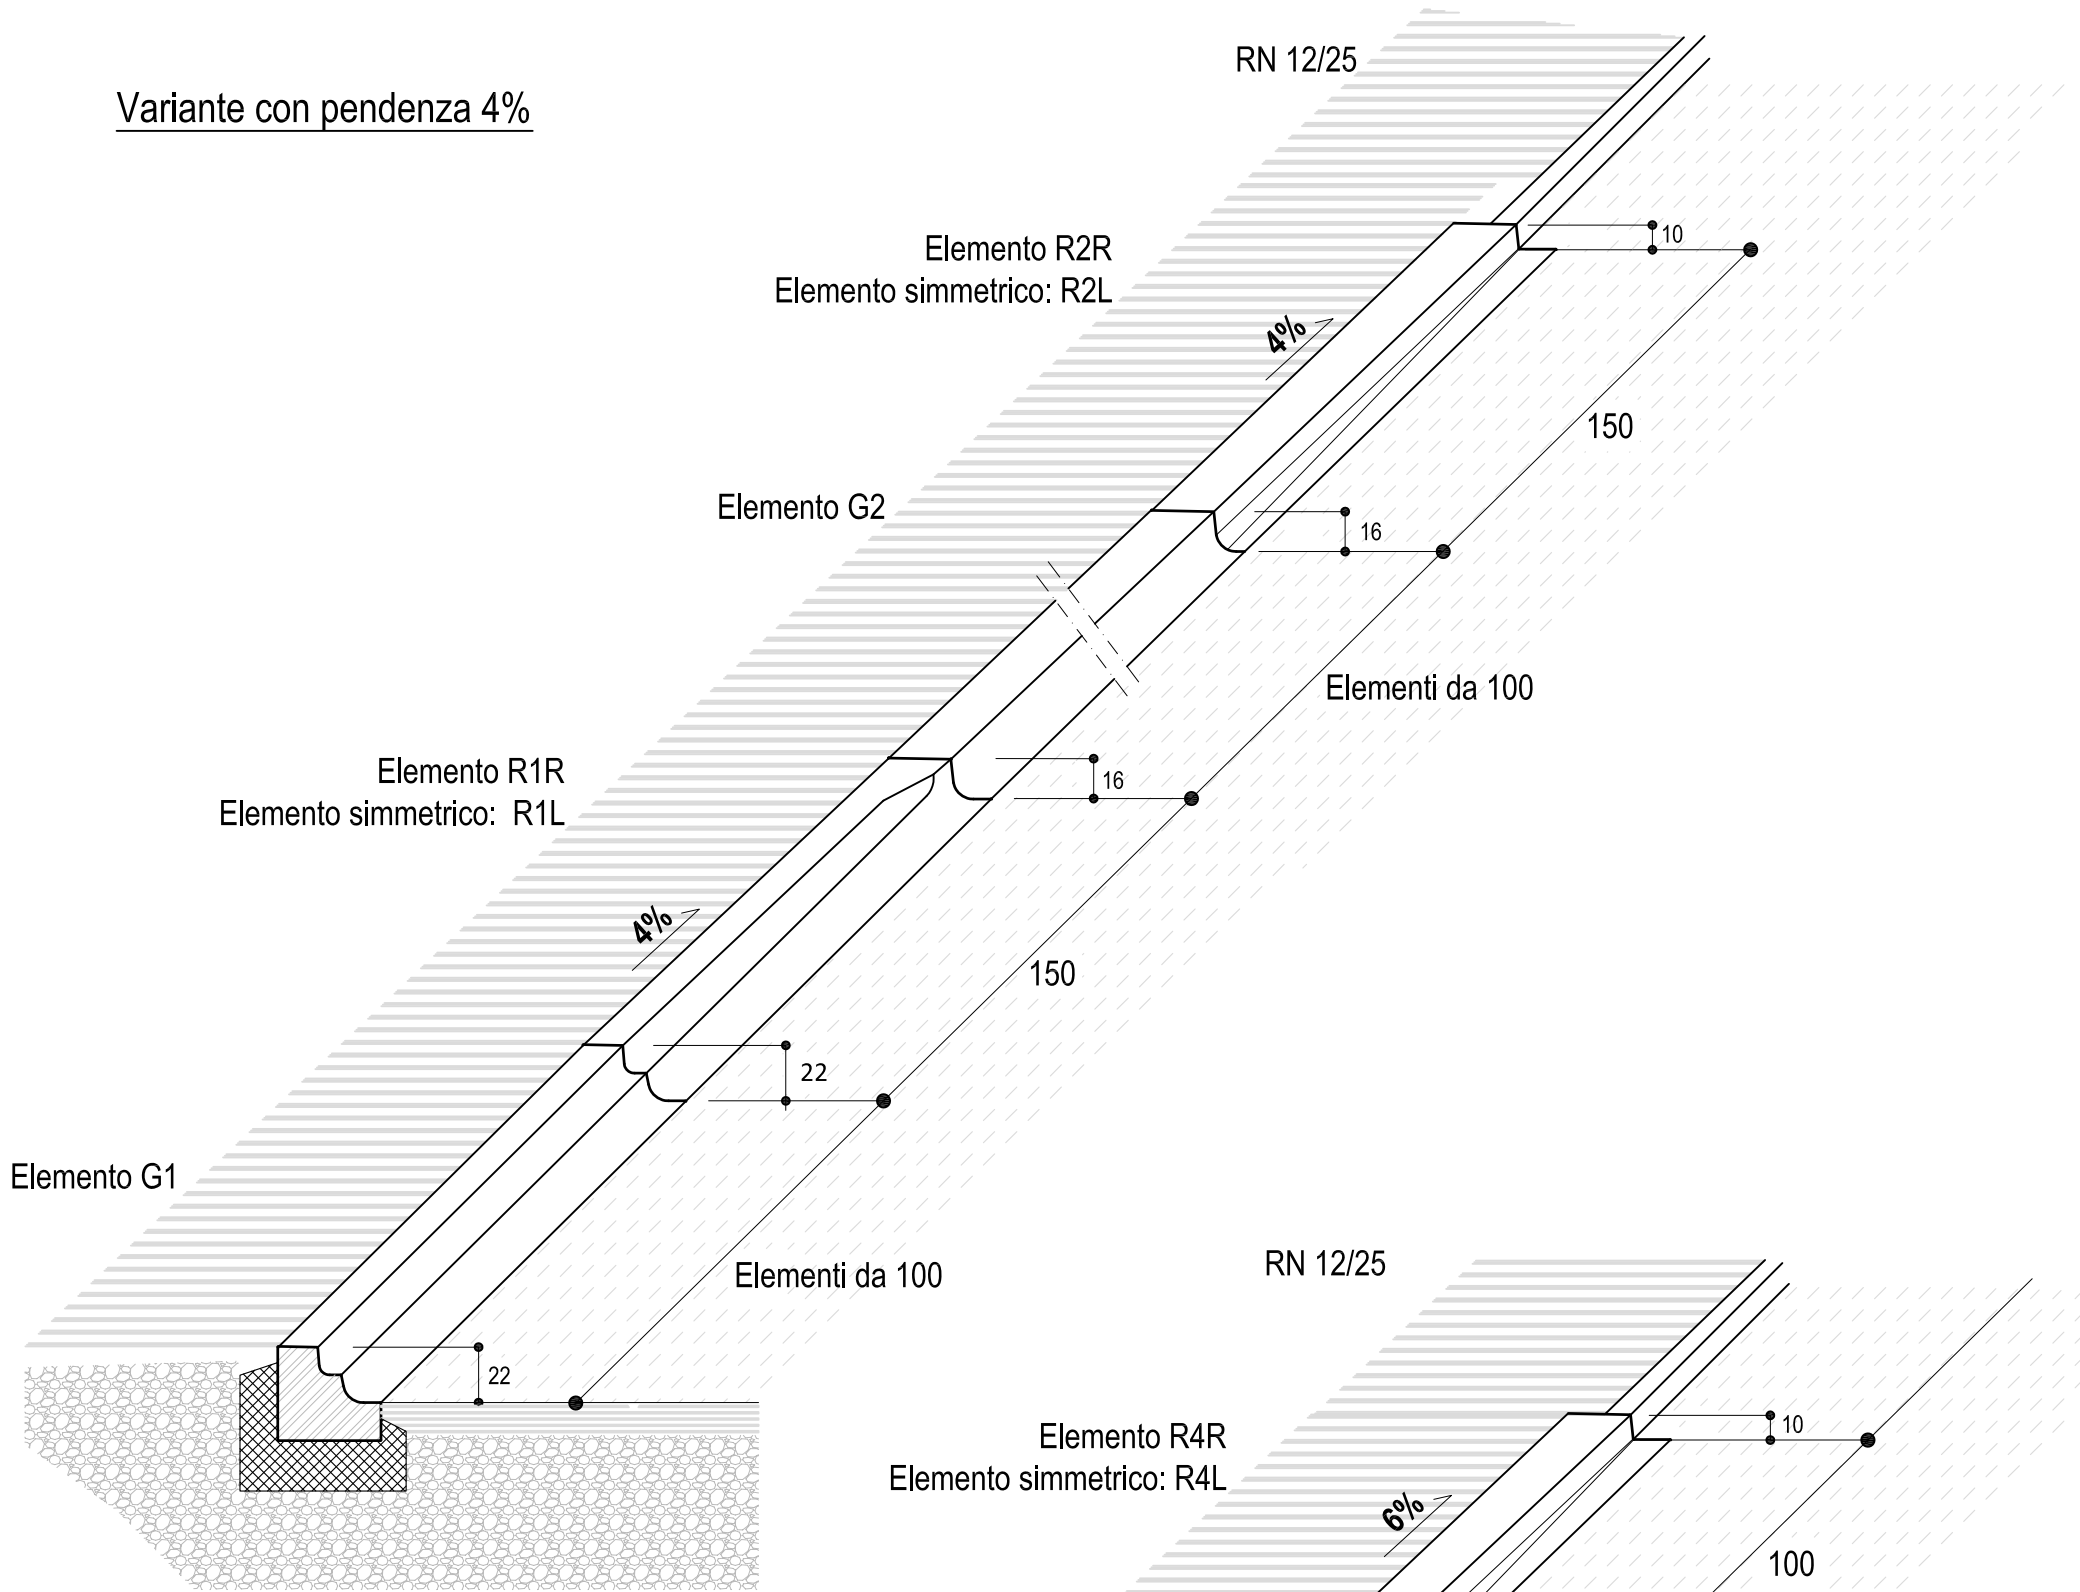

Variante con pendenza 6%

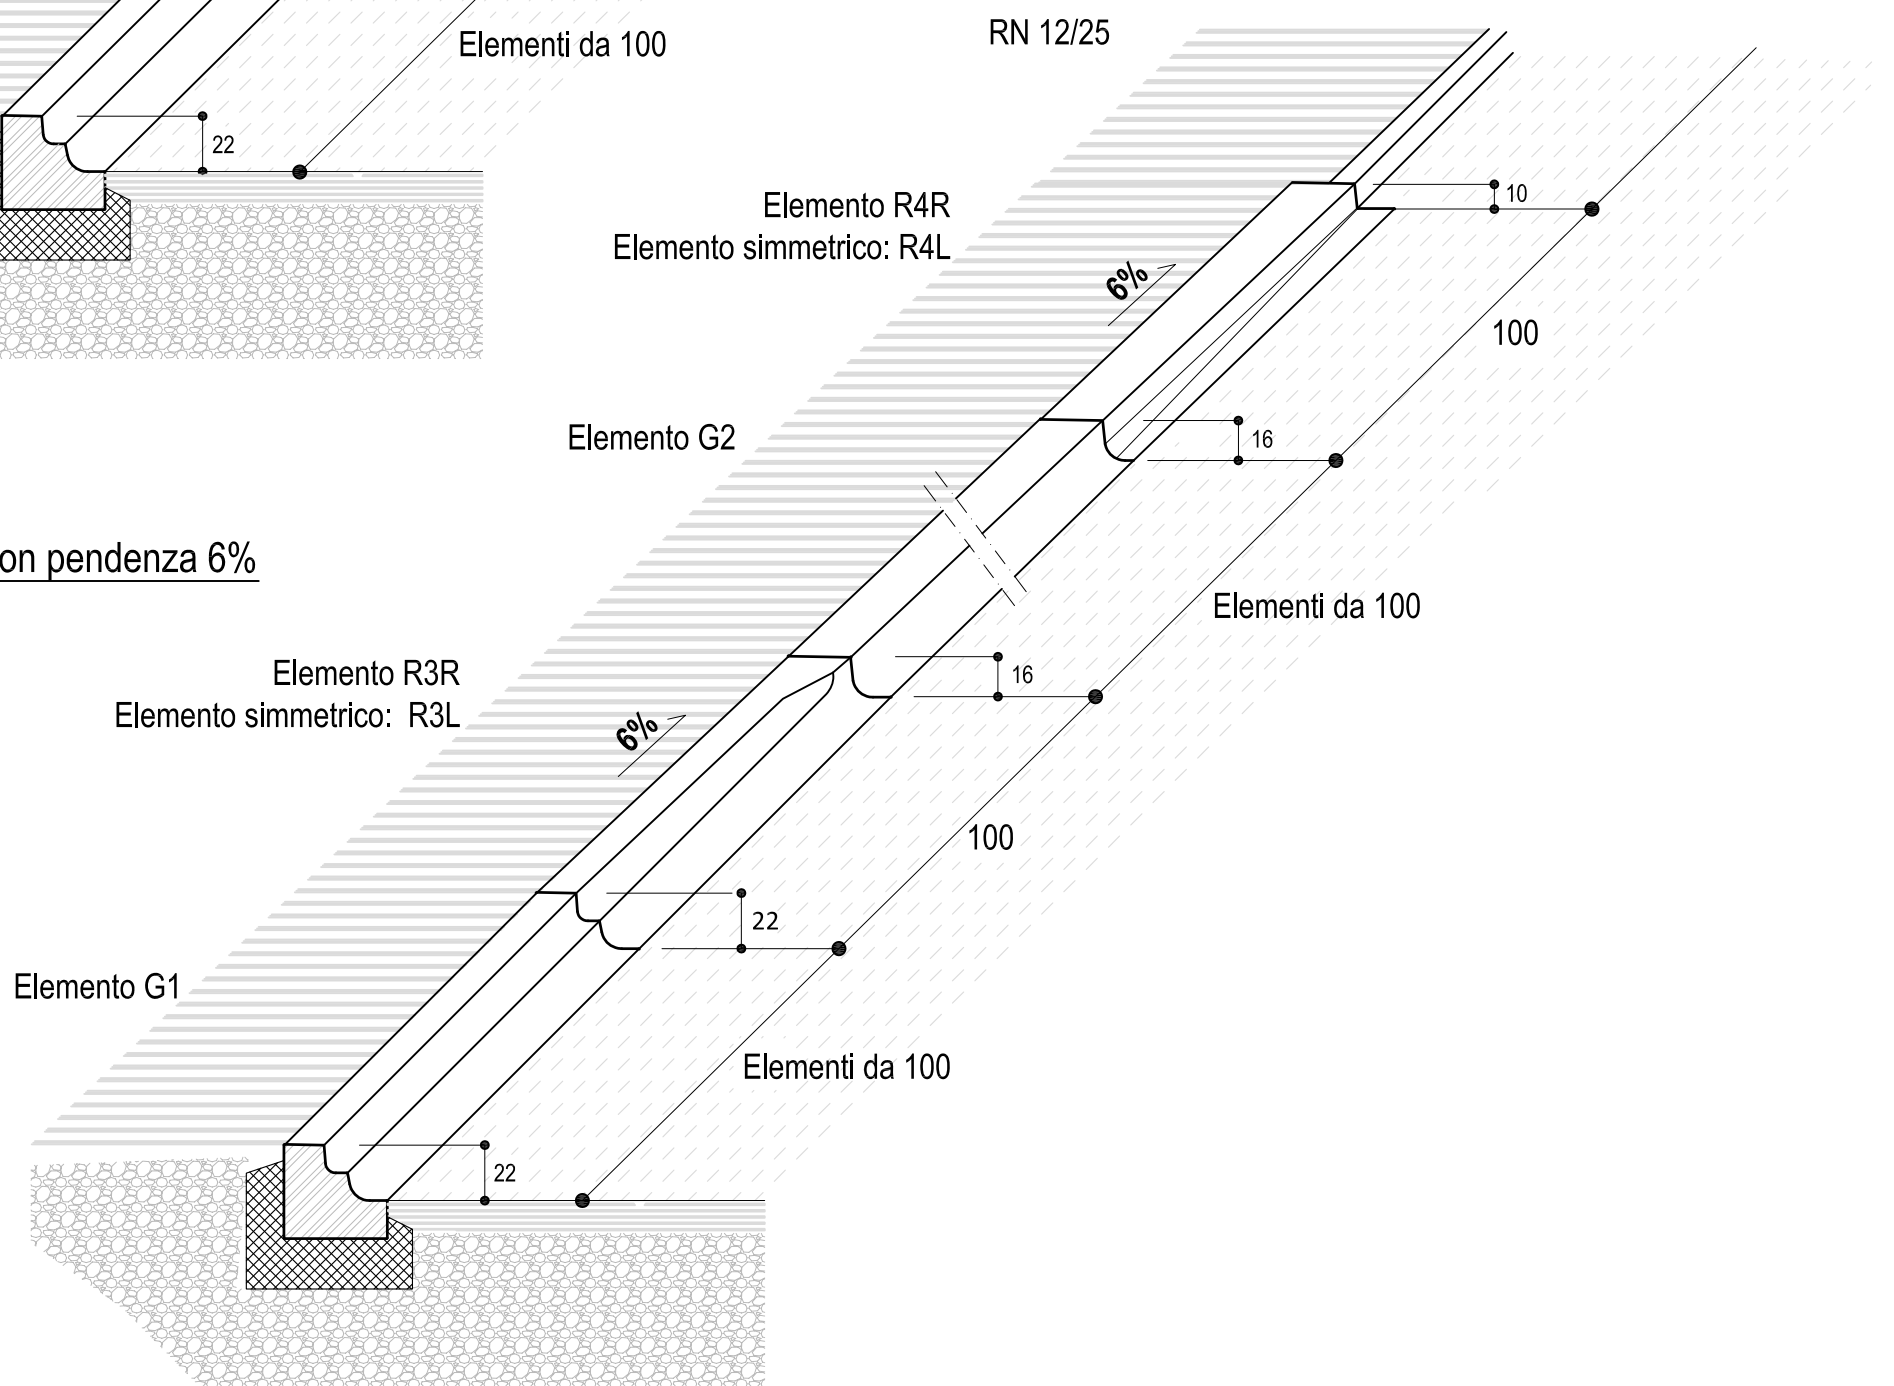

Tutte le misure sono espresse in cm



Dipartimento del territorio - Divisione delle costruzioni
via F. Zorzi 13 - Casella Postale 2170 - 6501 BELLINZONA

5.411

Data: 20.10.2017

Bordure fermate bus

Mod. : 18.02.2020

Dis. : MB

Assonometria

Resp. : DeB / MM

Contr. : MM

Scala : —