


SEZIONE 1:10

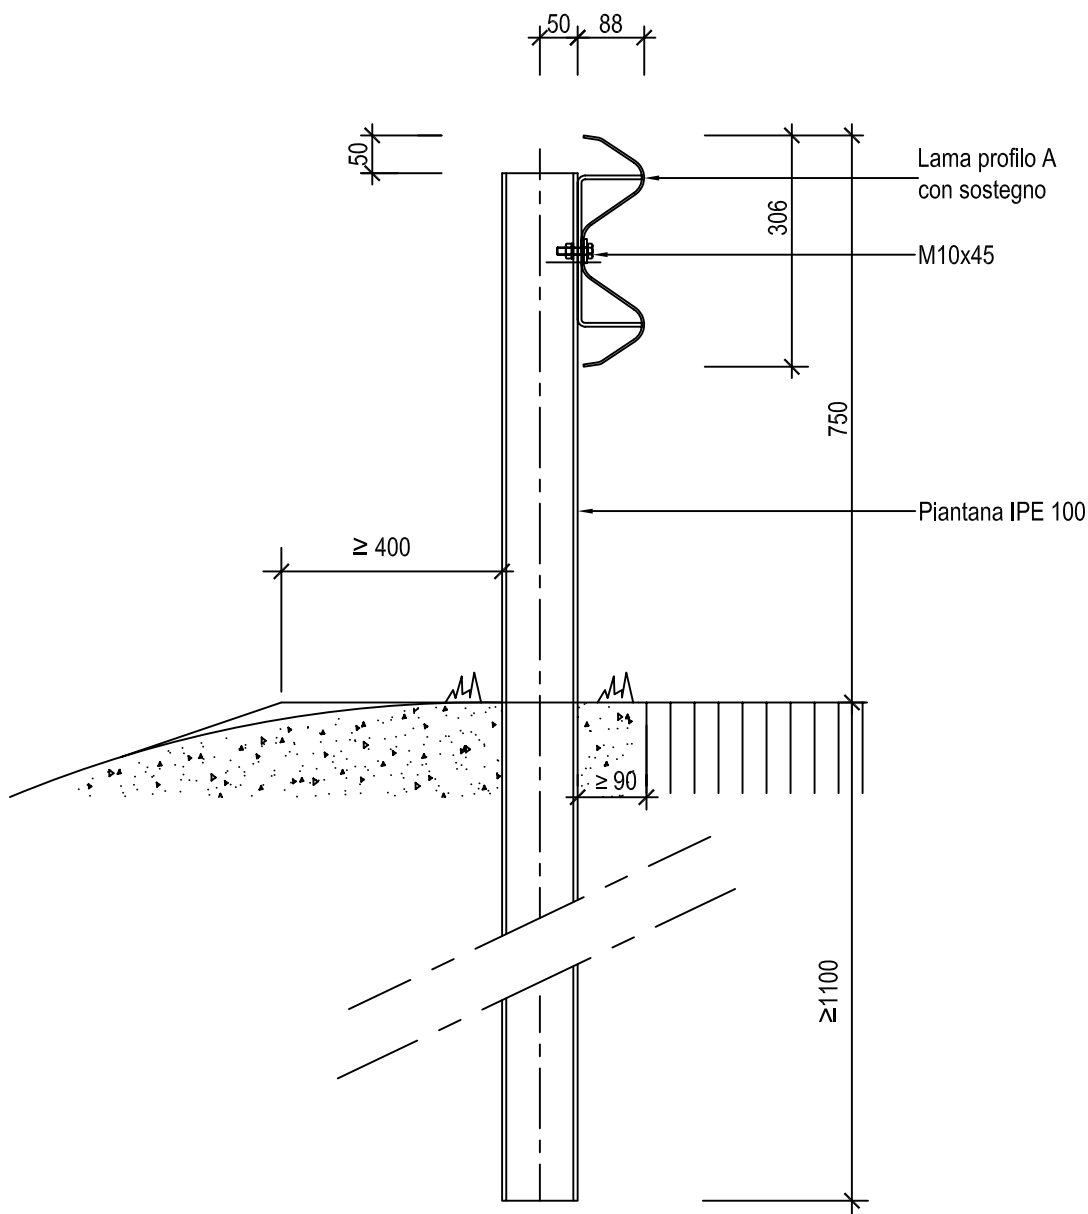

Dipartimento del territorio - Divisione delle costruzioni
via F. Zorzi 13 - Casella Postale 2170 - 6501 BELLINZONA

6.201

Data: 09.06.2008

Sistema di infissione per barriere

Mod. : 02.06.2009

Dis. : MB

Resp. : DeB

Contr. : CN

tipo TI 001, 002 e 004 (escluso corrimano ROR)

Scala : 1:10