


## VISTA 1:25

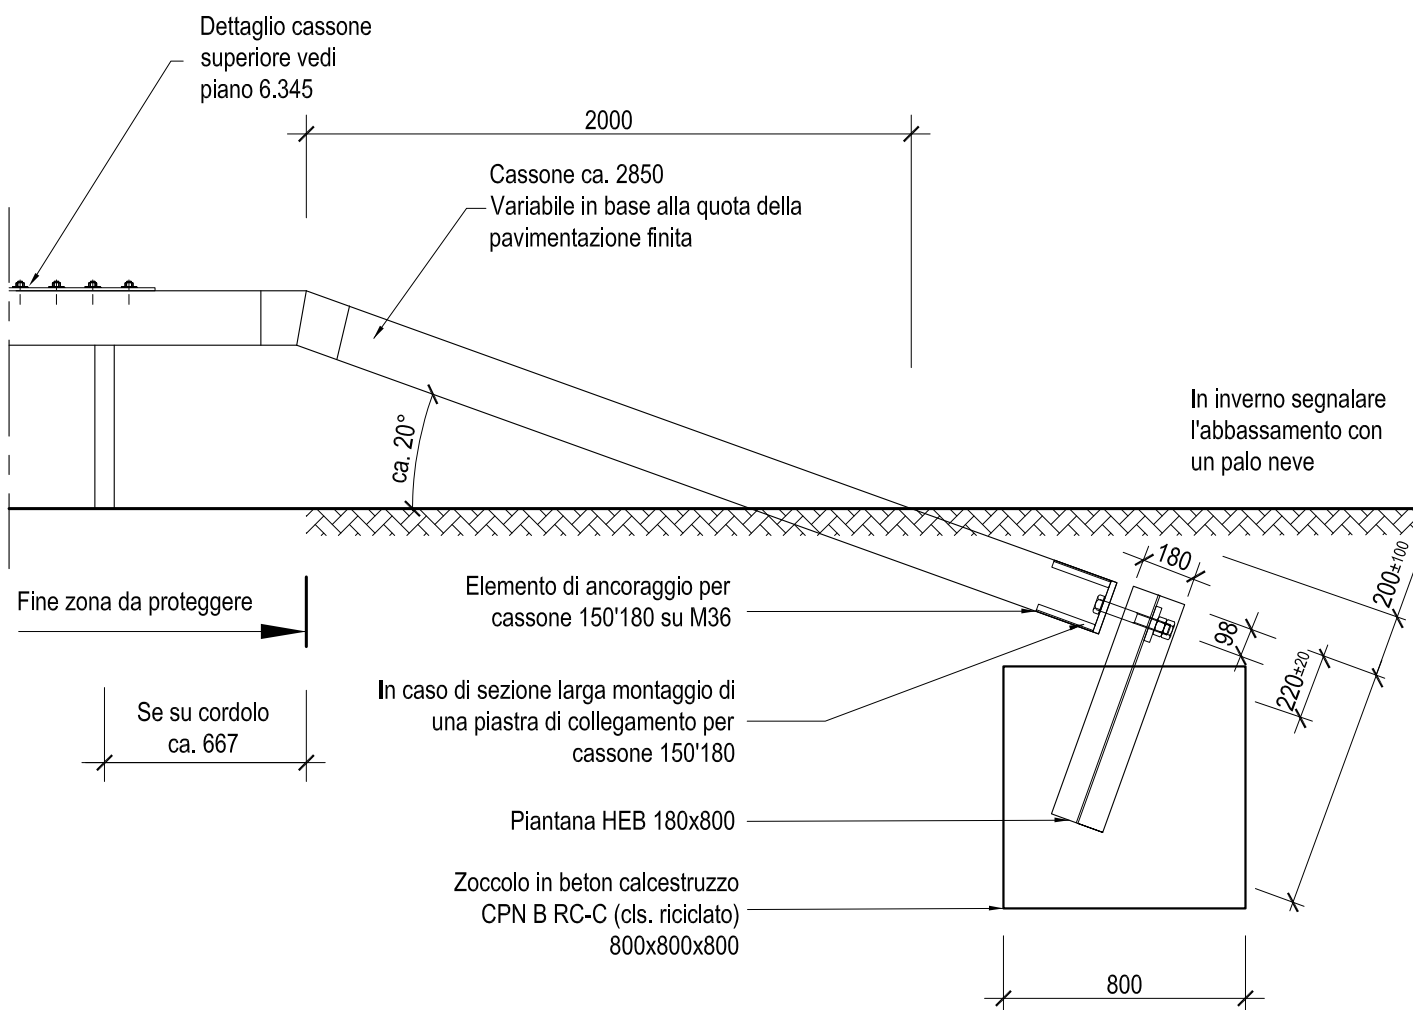

Dipartimento del territorio - Divisione delle costruzioni  
via F. Zorzi 13 - Casella Postale 2170 - 6501 BELLINZONA

6.336

Data: 16.02.2015

Abbassamento per barriere tipo TI 004

Mod. : 03.10.2016

Dis. : MB

Resp : DeB

Contr. : CN

Interno località ≤ 50 Km/h - Ancoraggio su plinto

Scala : 1:25