



## VISTA 1:25

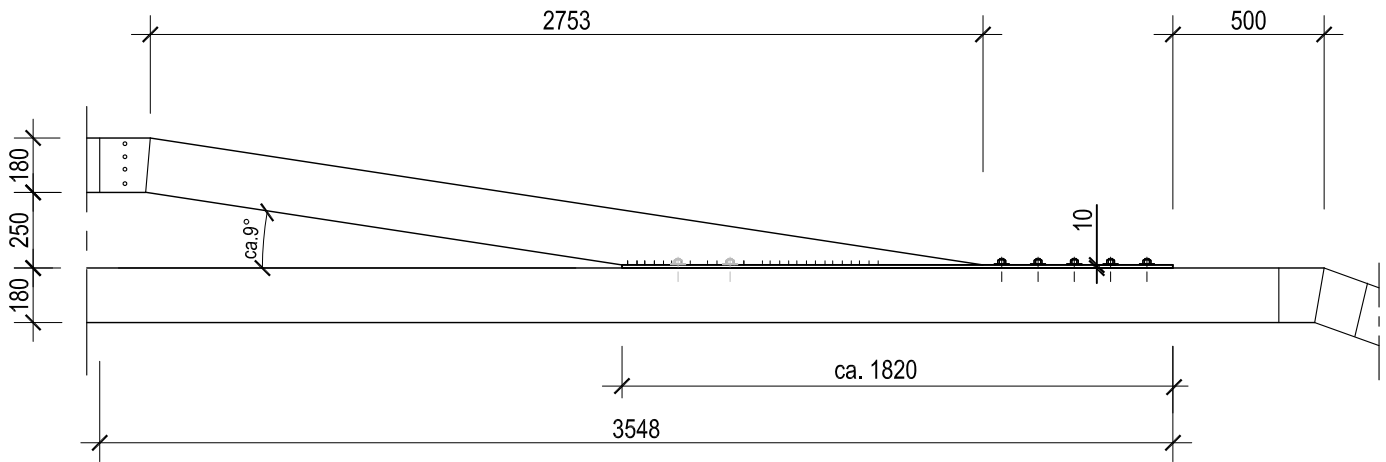

## PIANTA 1:25

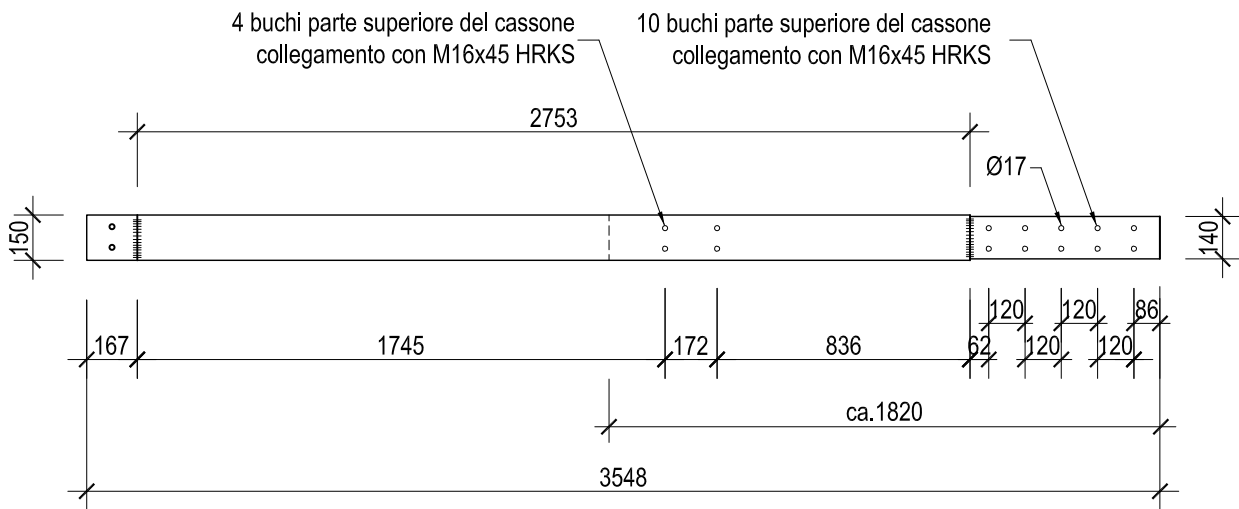

Qualità saldature "C" secondo ISO 5817  
Altezza di gola: a = 3 mm



Dipartimento del territorio - Divisione delle costruzioni  
via F. Zorzi 13 - Casella Postale 2170 - 6501 BELLINZONA

6.345

Data: 10.05.2014

Terminale per barriere tipo TI 004

Mod. : 20.06.2017

Dis. : MB

Resp : DeB

Contr. : CN

Cassone superiore

Scala : 1:25