



## VISTA 1:25

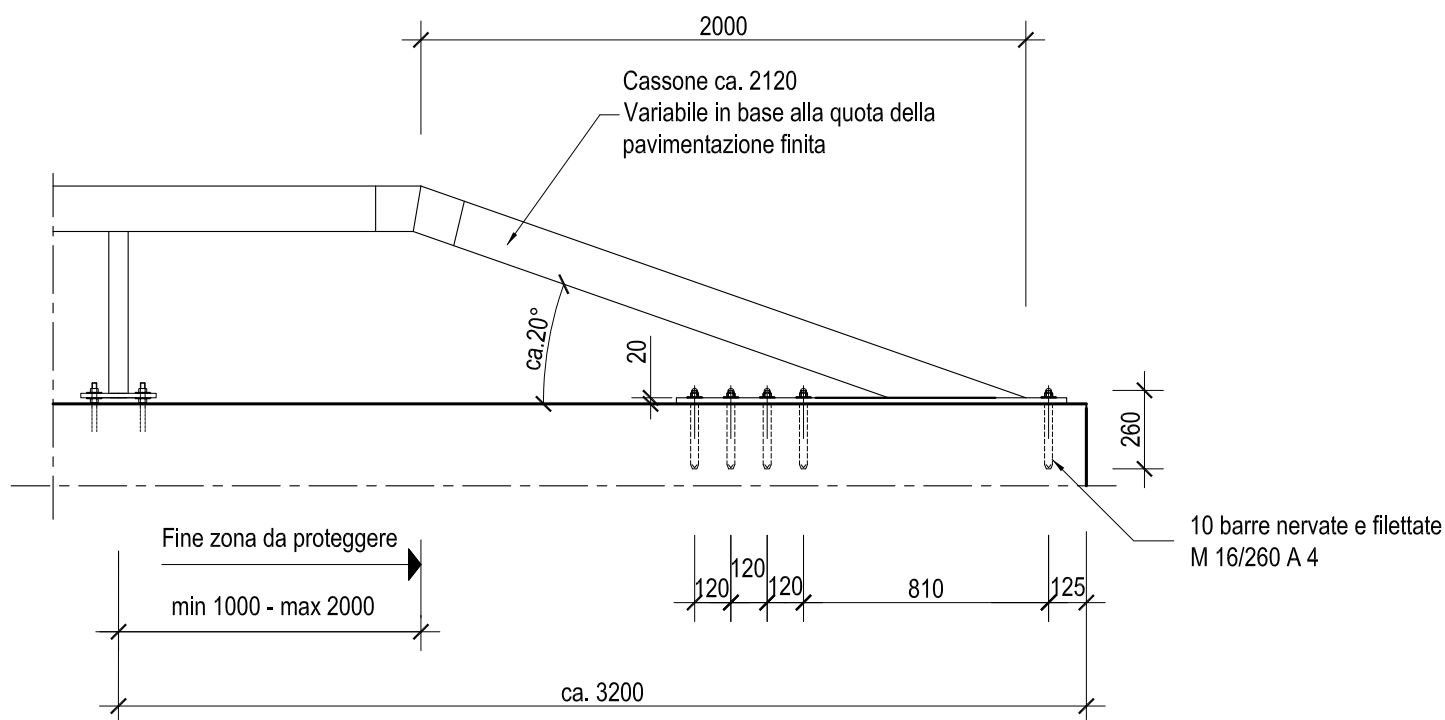

## PIANTA 1:25

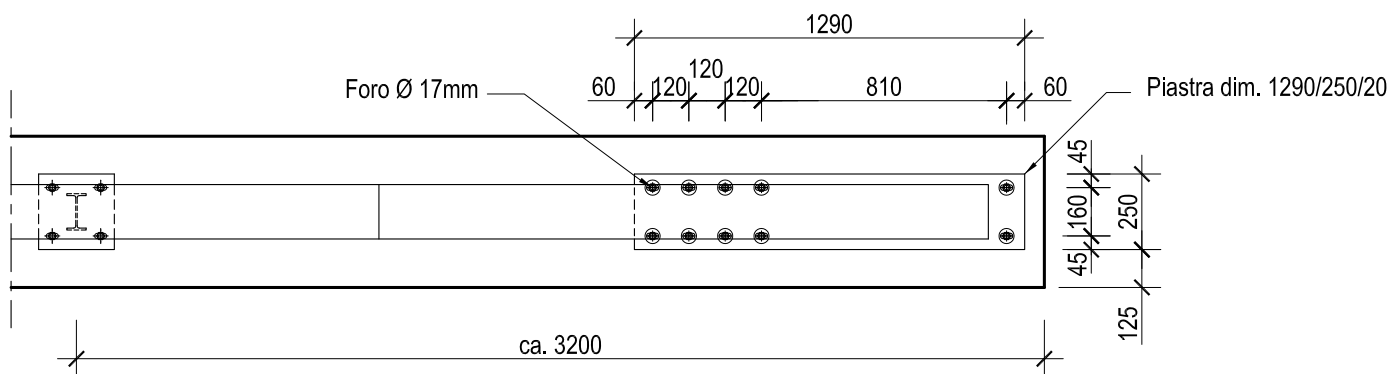

In inverno segnalare l'abbassamento con un  
palo neve da infiggere nel terreno.  
In caso di cordolo continuo prevedere un tubo  
fodera Ø 60 mm da annegare nel calcestruzzo  
subito dopo la fine dell'abbassamento

Qualità saldature "C" secondo ISO 5817  
Altezza di gola: a = 3 mm



Dipartimento del territorio - Divisione delle costruzioni  
via F. Zorzi 13 - Casella Postale 2170 - 6501 BELLINZONA

6.357

Data: 16.02.2015

Abbassamento per barriere tipo TI 005

Mod. : 20.06.2017

Dis. : MB

Interno località ≤ 50 Km/h - Ancoraggio su cordolo

Resp. : DeB

Contr. : CN

Scala : 1:25