


DETTAGLIO PIANTANA - SEZIONE 1:10

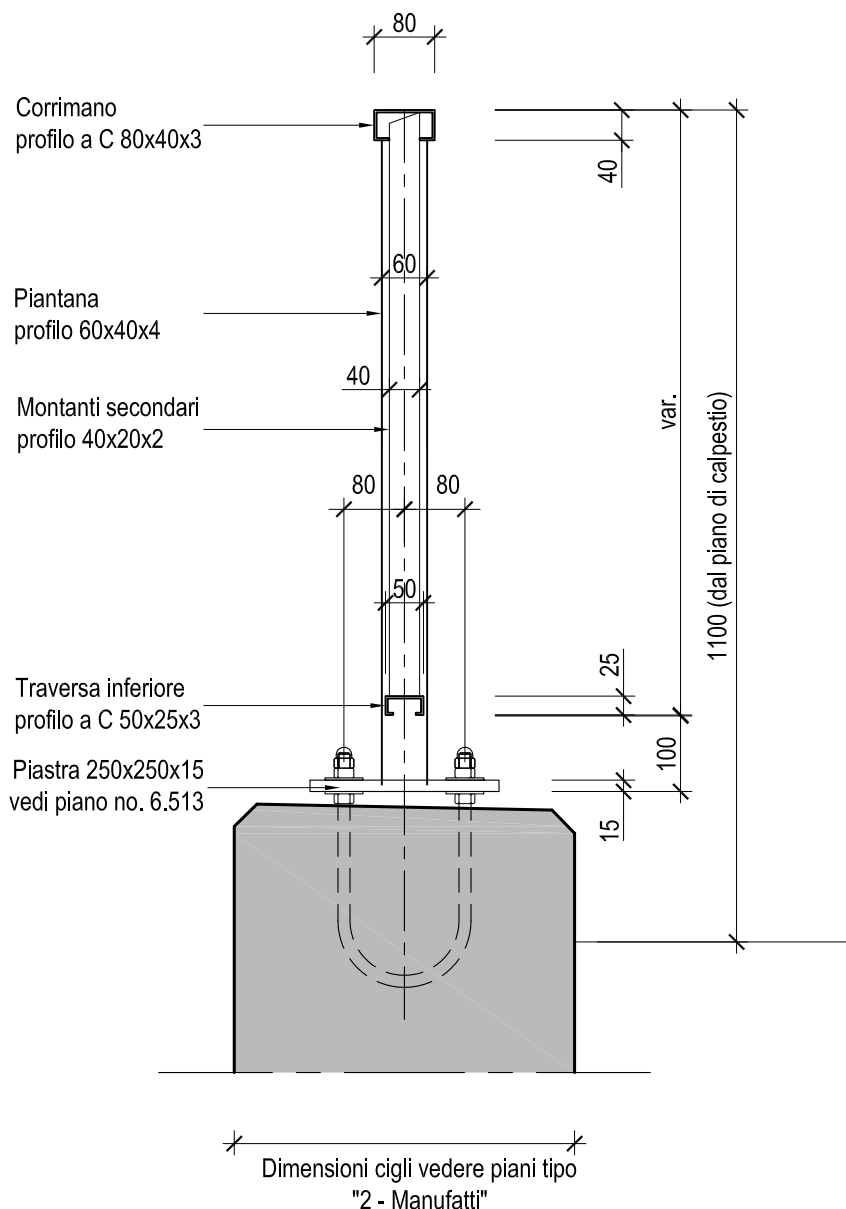

Tutto il materiale in tubi rettangolari FeE235, tutti i pezzi sono zincati a bagno

Esigenze per lo spessore delle zincature secondo EN ISO 1461

Articoli e spessori	Min. spess. locale del rivestimento [mm]	Min. spess. medio del rivestimento [mm]
Acciaio P 6 mm	70	85
3mm O Acciaio M 6 mm	55	70
1.5mm O Acciaio M 3 mm	45	55
Acciaio O 1.5 mm	35	45

Qualità saldature "C"
secondo ISO 5817
Altezza di gola: a = 3 mm



Dipartimento del territorio - Divisione delle costruzioni
via F. Zorzi 13 - Casella Postale 2170 - 6501 BELLINZONA

6.602

Data: 08.06.2005

Ringhiera di protezione

Mod. : 20.06.2017

Dis. : MB

Resp. : DeB

Contr. : CN

Sezione

Scala : 1:10