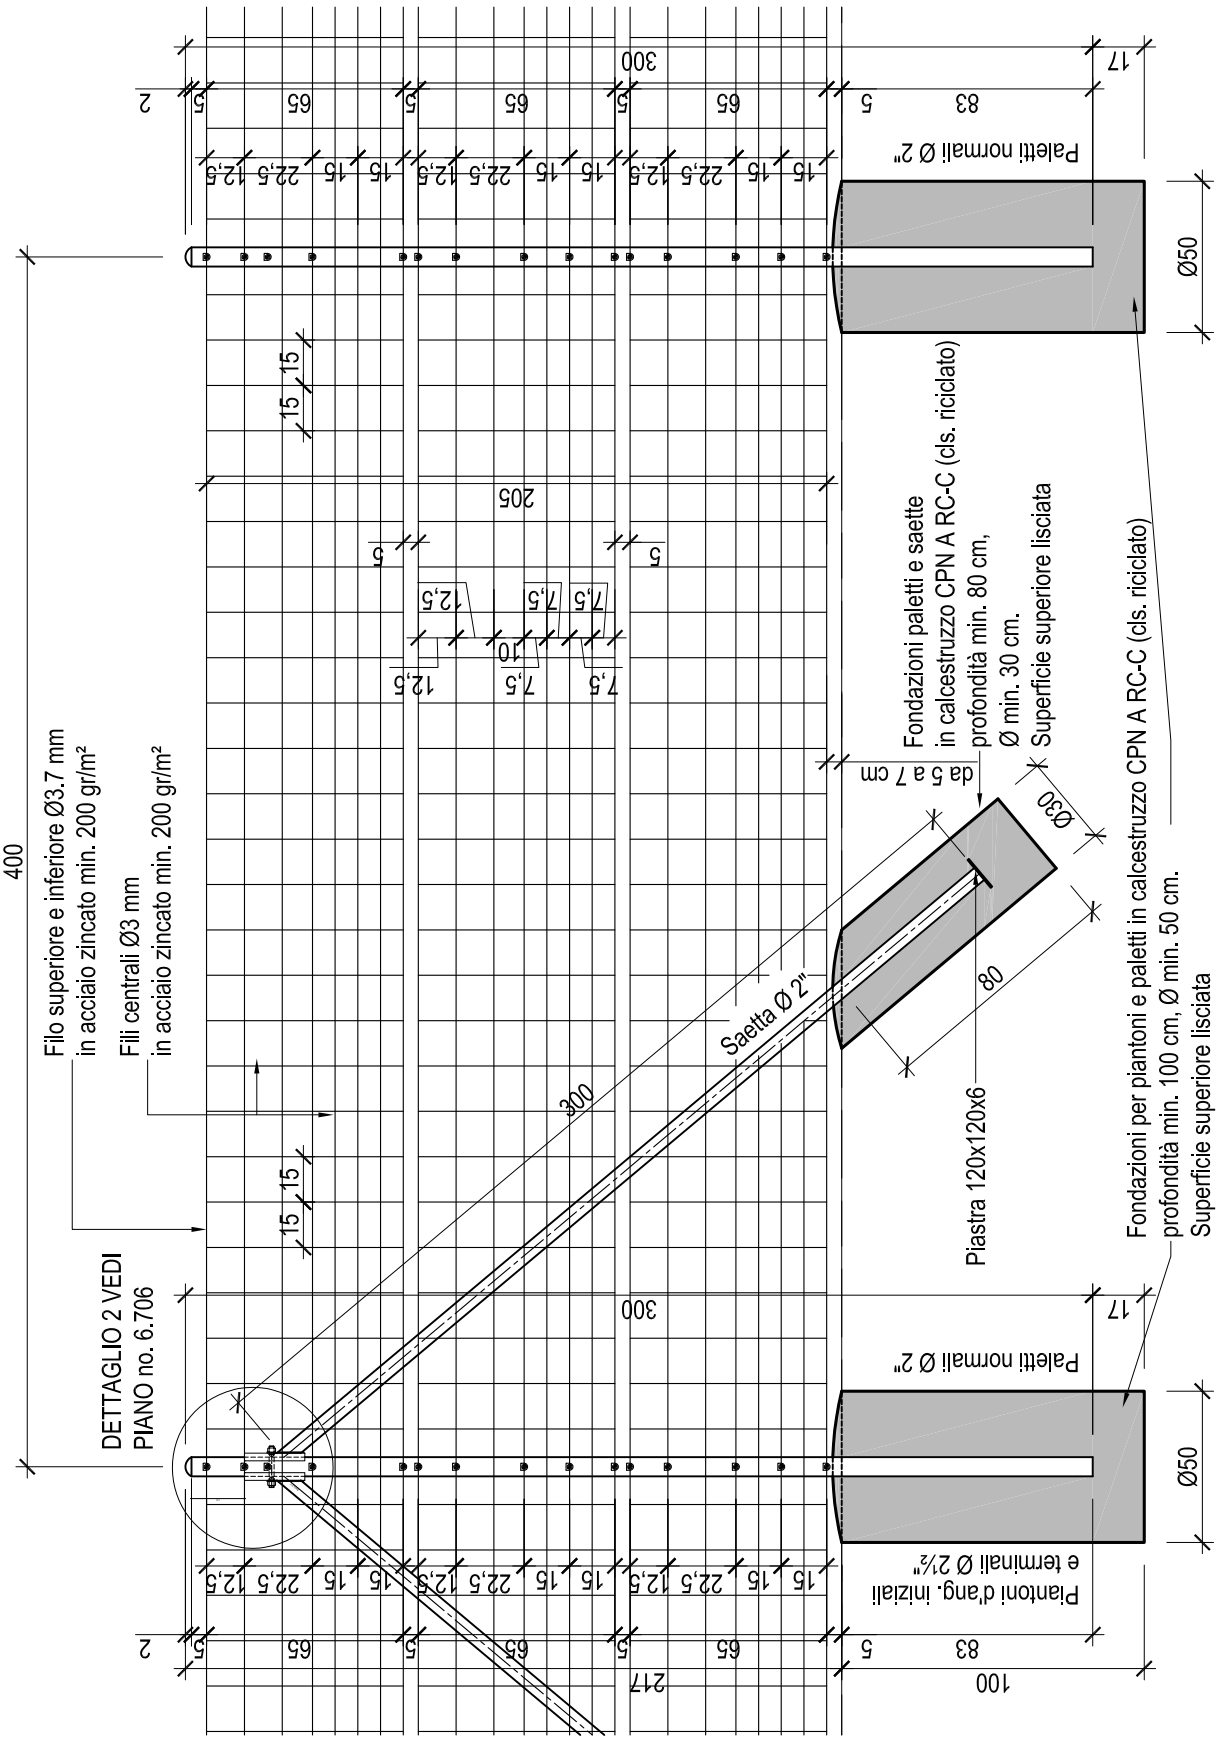

	Dipartimento del territorio - Divisione delle costruzioni via F. Zorzi 13 - Casella Postale 2170 - 6501 BELLINZONA	6.703
Data: 21.08.2006	Recinzione metallica - H = 2.05 m	Mod. : 03.10.2016
Dis. : M. Ge		Resp. : DeB
Contr. :	Vista	Scala : 1:25