


Innalzamento cancello 1:25

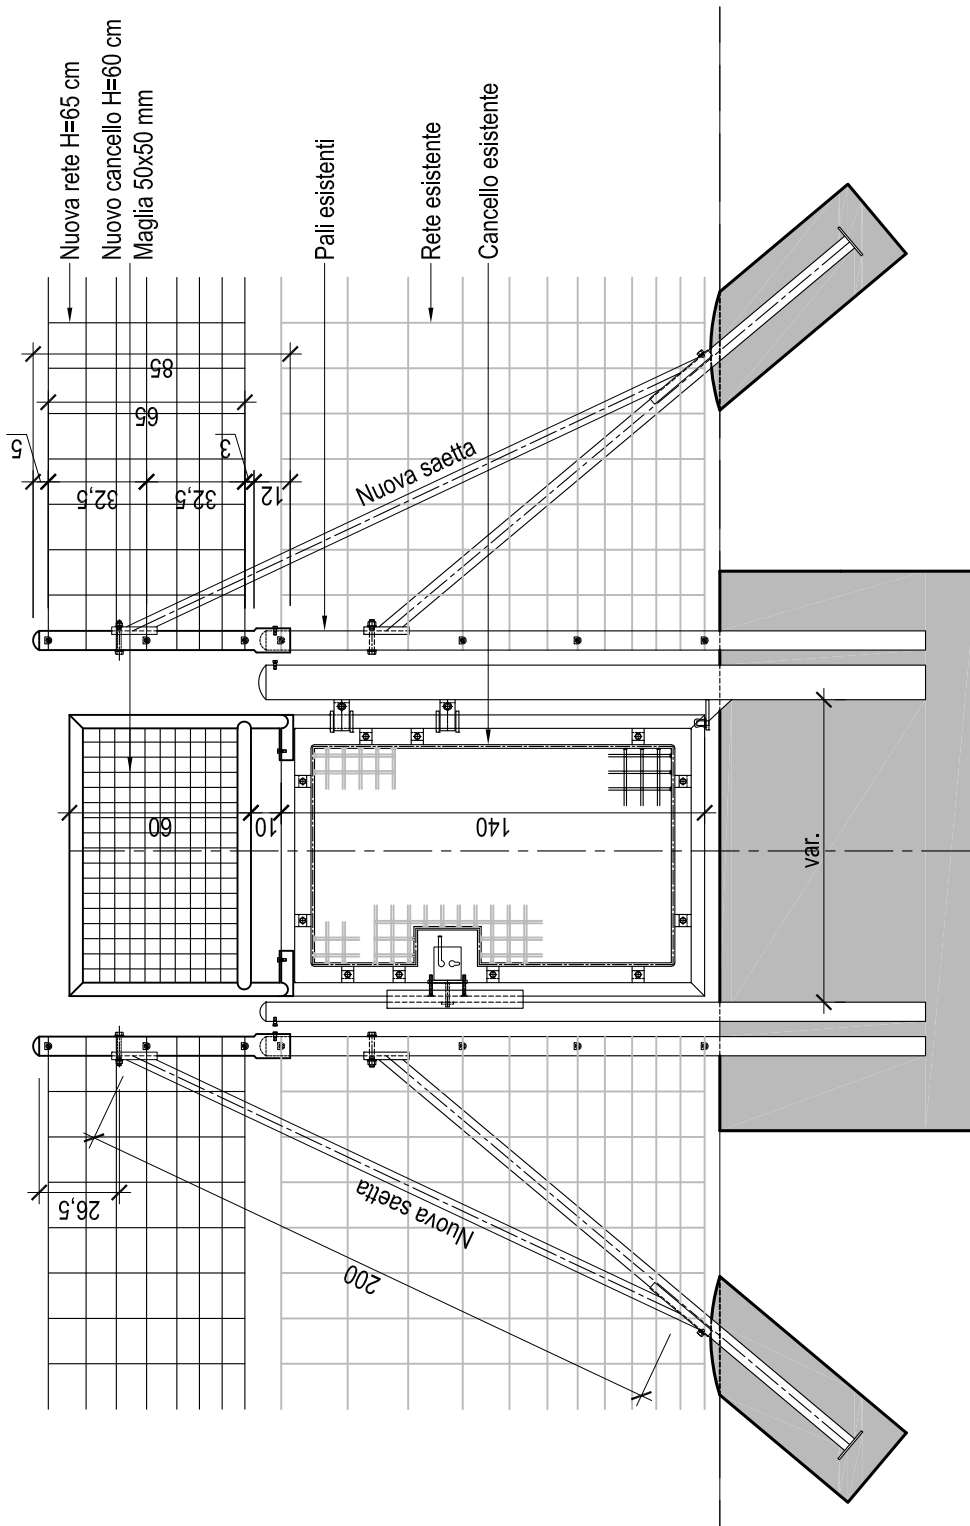

Qualità saldature "C" secondo ISO 5817
Altezza di gola: a = 3 mm



Dipartimento del territorio - Divisione delle costruzioni
via F. Zorzi 13 - Casella Postale 2170 - 6501 BELLINZONA

6.713

Data: 25.08.2006

Dettaglio innalzamento cancello

Mod. : 20.06.2017

Dis. : M.Ge.

Resp. : DeB

Contr. :

Vista

Scala : 1:25