


Sezione tipo 1:50

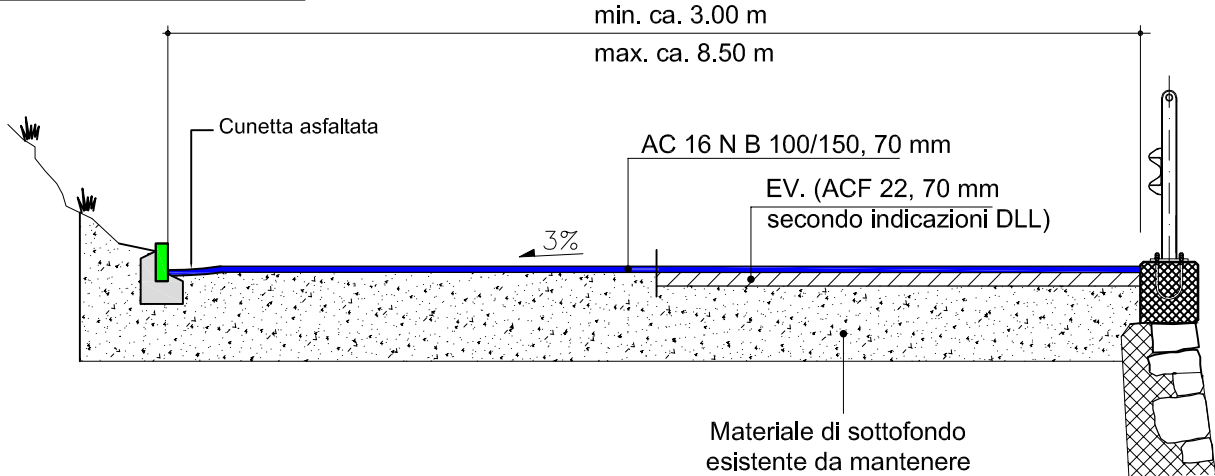

FASI DI COSTRUZIONE

Procedimento a fasi di lavoro in presenza di traffico veicolare. Il traffico sarà regolato da semafori e secondo necessità si potrà far capo ad agenti addetti alla conduzione del traffico.  
Il lavoro viene svolto in fascia diurna.  
Sono previste 16 fasi di lavoro per la posa di una miscela monostrato.


Fase A / B / C / D / E / F / G / H / I / K / L / M / N / O / P / Q

(lunghezza per tappa ca. 170 ml)

- *Dove possibile* fresatura della pavimentazione esistente del campo stradale e di parte della fondazione, con deposito diretto sul campo stradale.
- Fresatura della pavimentazione esistente del campo stradale e trasporto alla piattaforma del materiale di risulta, spessore fino a 150 mm.
- Eventuale scarifica in fase separata del materiale di sottofondo e sgombero in discarica, spessore fino a 100 mm (secondo indicazioni DLL).
- Eventuali bonifiche puntuali della fondazione stradale esistente o posa della pavimentazione di fondazione in AC F 22 spessore 70 mm (secondo indicazioni DLL). In questo caso non sarà da posare l'emulsione d'ancoraggio tra AC F e monostrato.
- Demolizione delle delimitazioni stradali lungo i bordi (secondo indicazioni DLL).
- Demolizione di griglie.
- Esecuzione e cilindratura del planum.
- Formazione di nuove caditoie e messa in quota definitiva griglie stradali ciclocompatibili. (secondo indicazioni DLL).
- Fornitura e posa di nuove delimitazioni in pietra naturale (cordoni e mocche - secondo indicazioni DLL).
- Formazione della plania.
- Posa miscela bituminosa monostrato AC 16 N (legante B 100/150) spessore 70 mm.
- Ripristino accessi laterali (secondo indicazioni DLL).
- Ricostruzione banchine laterali e semina.



La DL valuterà durante l'esecuzione dei lavori se risanare o meno le superfici tratteggiate.

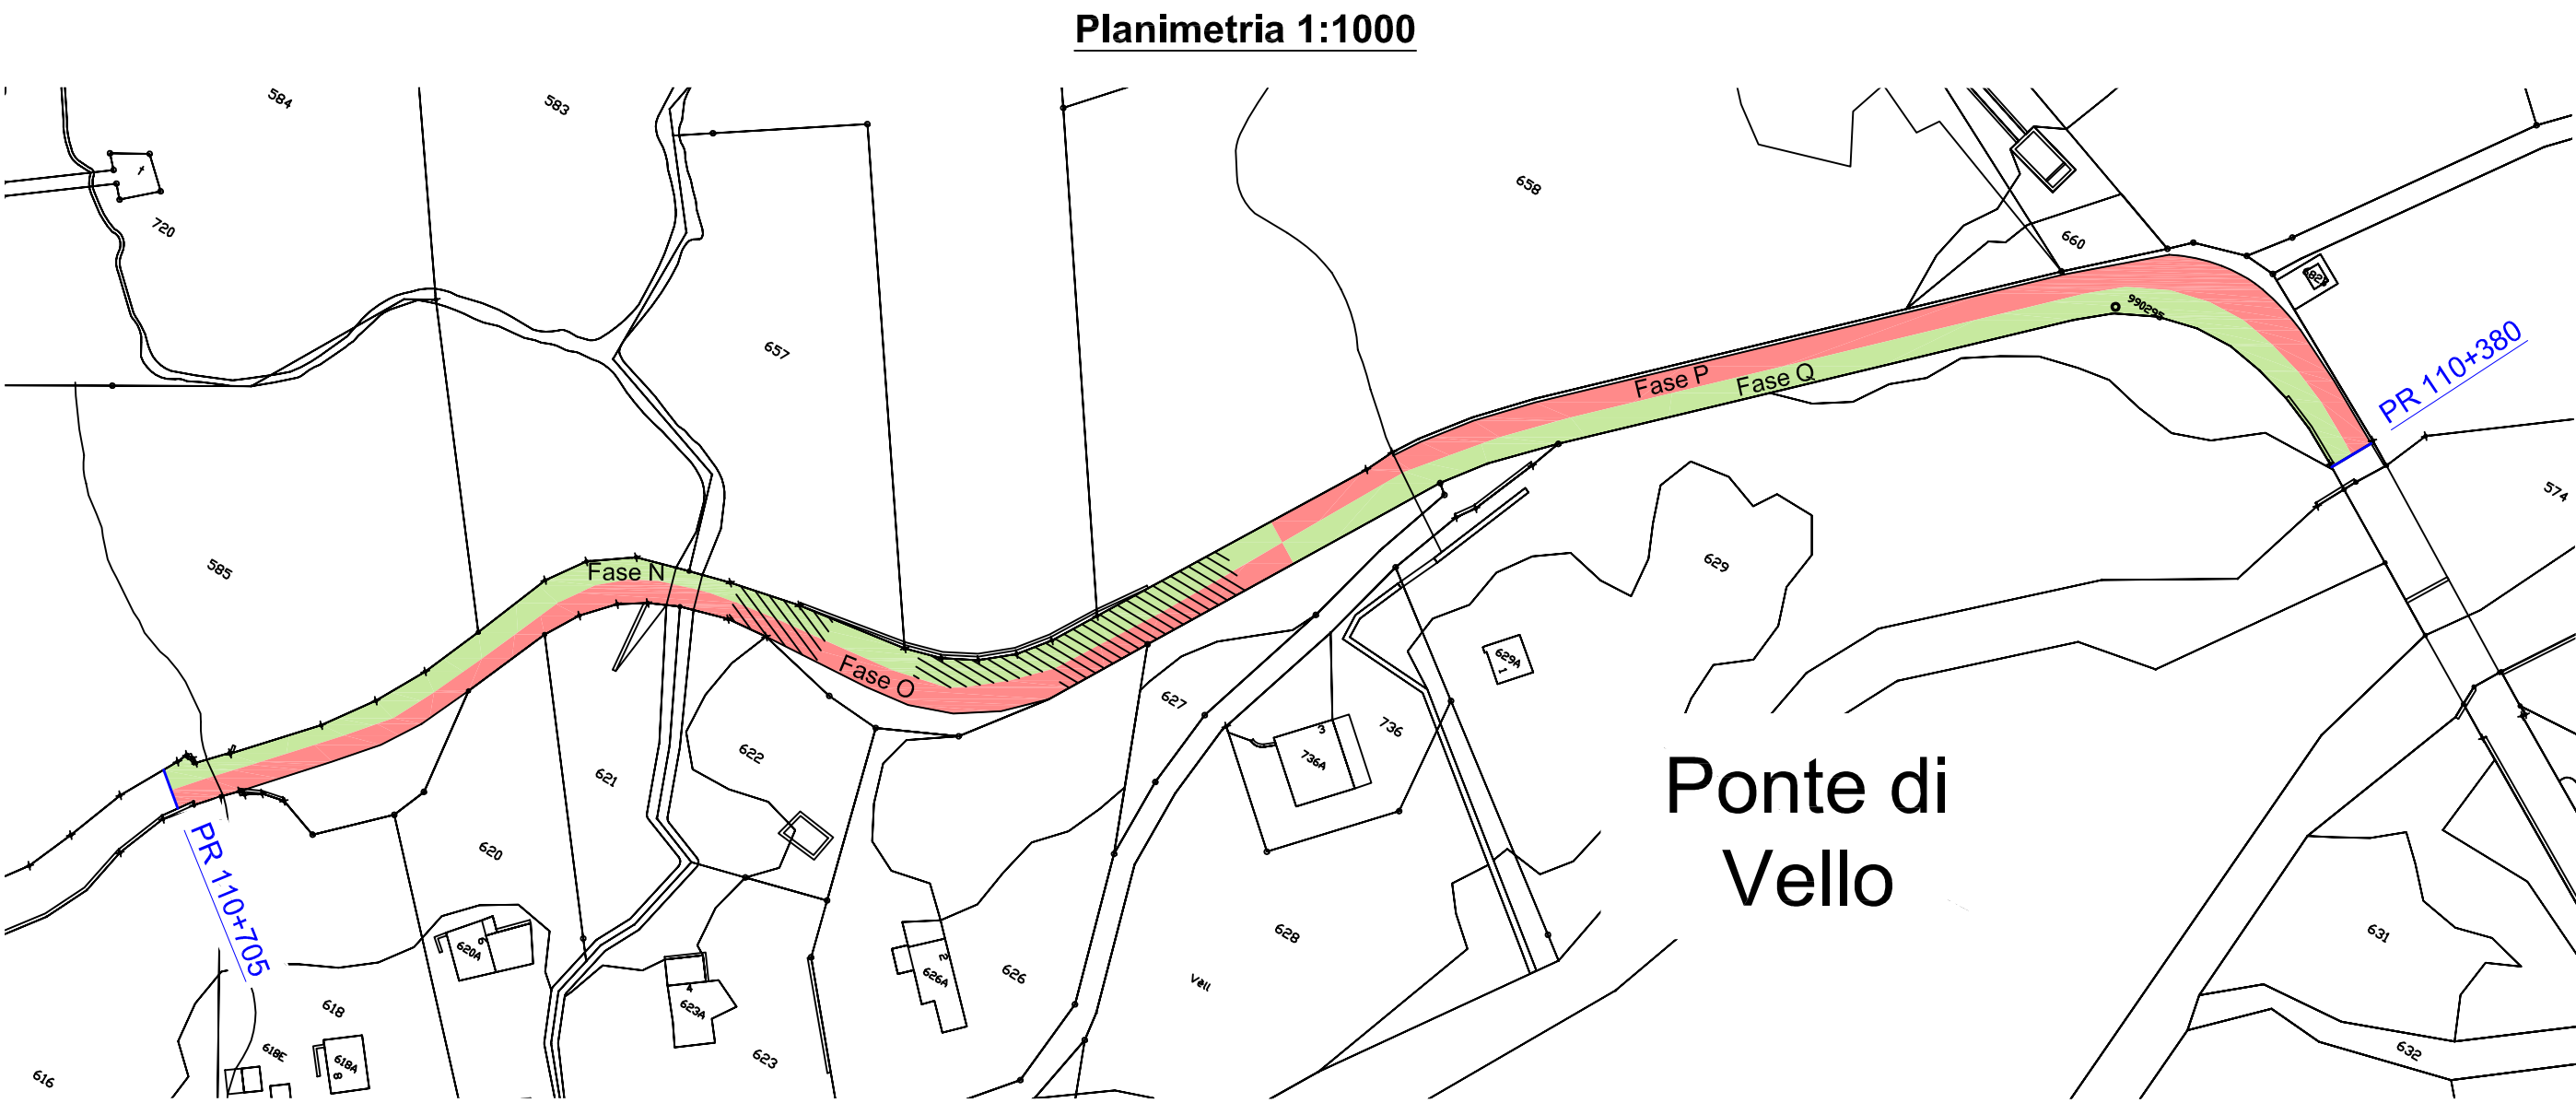

	STRADA CANTONALE S203 Agno - Vernate - Iseo - Aranno - Breno	
Dipartimento del territorio	Comune ALTO MALCANTONE	
Divisione delle costruzioni Via Franco Zorzi 13 Casella postale 2170 6501 BELLINZONA	PROGETTO DEFINITIVO	
Area del supporto e del coordinamento Ufficio del tracciato  Tel. 091 814 27 77	Opera di risanamento	
Piano no.: 1520.213 / 002	Tratto Ponte di Vello - Breno	
Scala: 1:1000 / 1:50		
Data: 9 novembre 2023	Via Ponte di Vello e Fontane da PR 110+380 a PR 120+890	
Modifiche:		
Operatore:	Fasi di lavoro	
Piano no.:		
Progettato SaS	Disegnato SaS	Controllato SaS/LB
Dimensione: 59.4 x 63		
Lotto 1520.213		