STRADA CANTONALE S517.3 Cerentino - Cimalmotto	
Dipartimento del territorio	Comune di CAMPO (VALLEMAGGIA)
Divisione delle costruzioni Via Franco Zorzi 13 Casella postale 2170 6500 BELLINZONA	PROGETTO DI MASSIMA
Area del supporto e del coordinamento Ufficio della gestione dei manufatti Tel. 091 814 78 96 Fax. 091 814 79 79	Opere di risanamento
Piano no.: **491.620 G / 002** Scala: 1:100 Data: 30.09.2020 Modifiche: a: . b: . c: .	Galleria artificiale Val Sterpa PR 50+090
Operatore: **SM Ingegneria sagl** Via Ballerini 22 6600 Locarno Tel. 091/756 18 00 Fax. 091/756 18 09 E-mail studio@sm-ing.ch	Piano sinottico
Piano no.: 221.0 / 002 Progettato: Disegnato: Controllato: FR FR GS Dimensione: 59.4 x 168 cm	No. 2305.501

PIANTA FONDAZIONI
Pianta 1 : 100

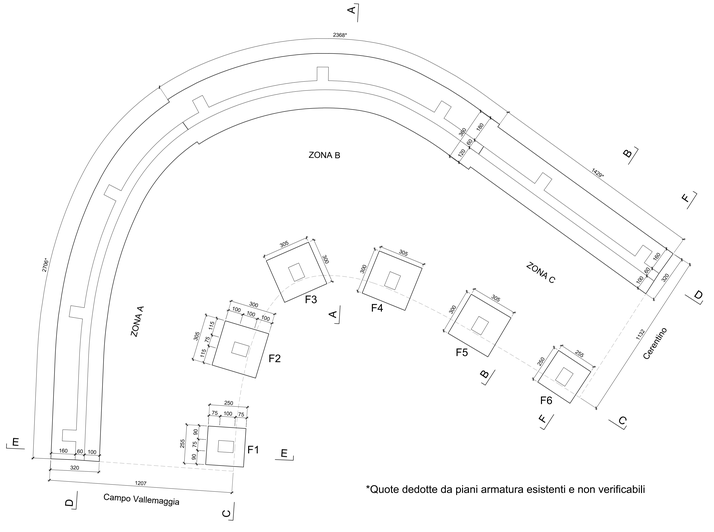

*Quote dedotte da piani armatura esistenti e non verificabili

PIANTA ELEVAZIONI
Scala 1 : 100

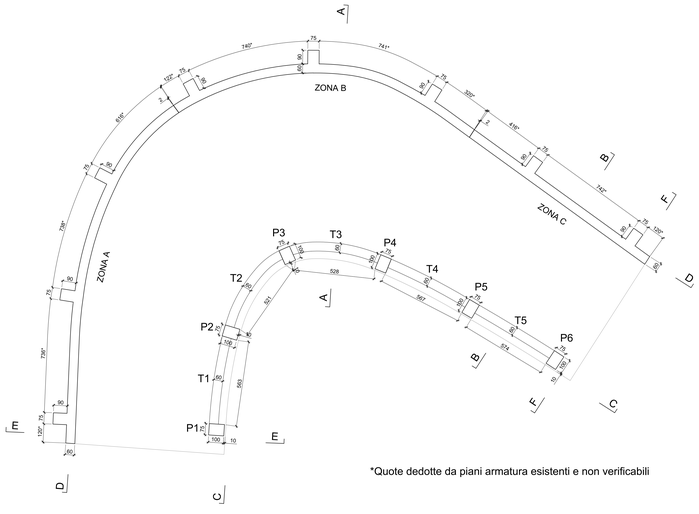

*Quote dedotte da piani armatura esistenti e non verificabili

PIANTA SOLETTA
Scala 1 : 100

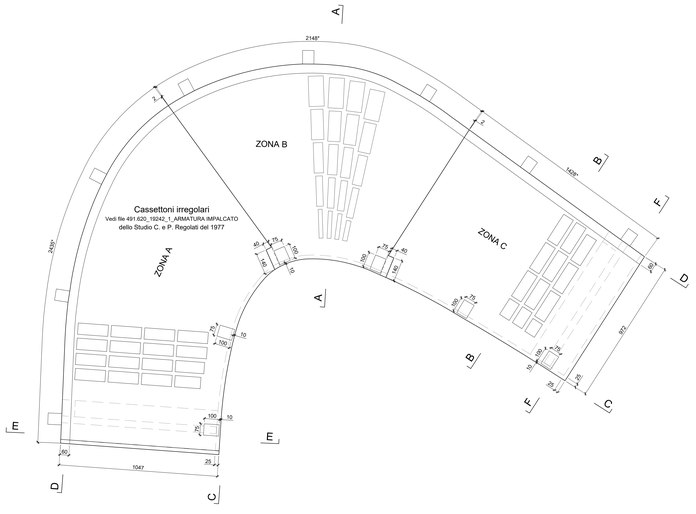

SEZIONE E-E
Scala 1 : 100

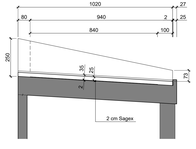

SEZIONE F-F
Scala 1 : 100

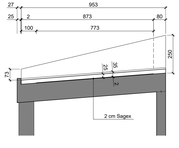

SEZIONE A-A
Scala 1 : 100

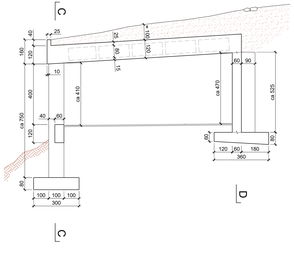

SEZIONE B-B
Scala 1 : 100

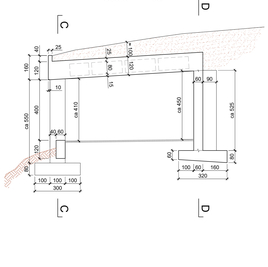

VISTA C-C
Scala 1 : 100

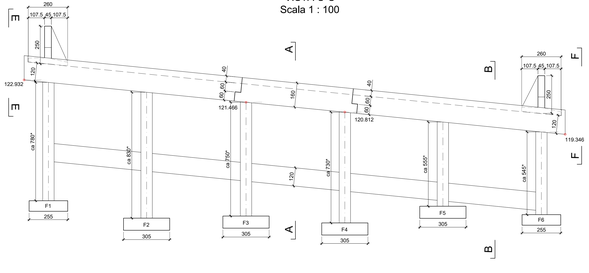
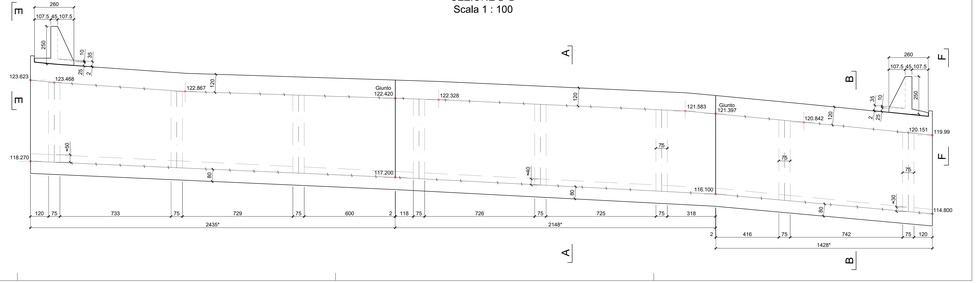
SEZIONE D-D
Scala 1 : 100