

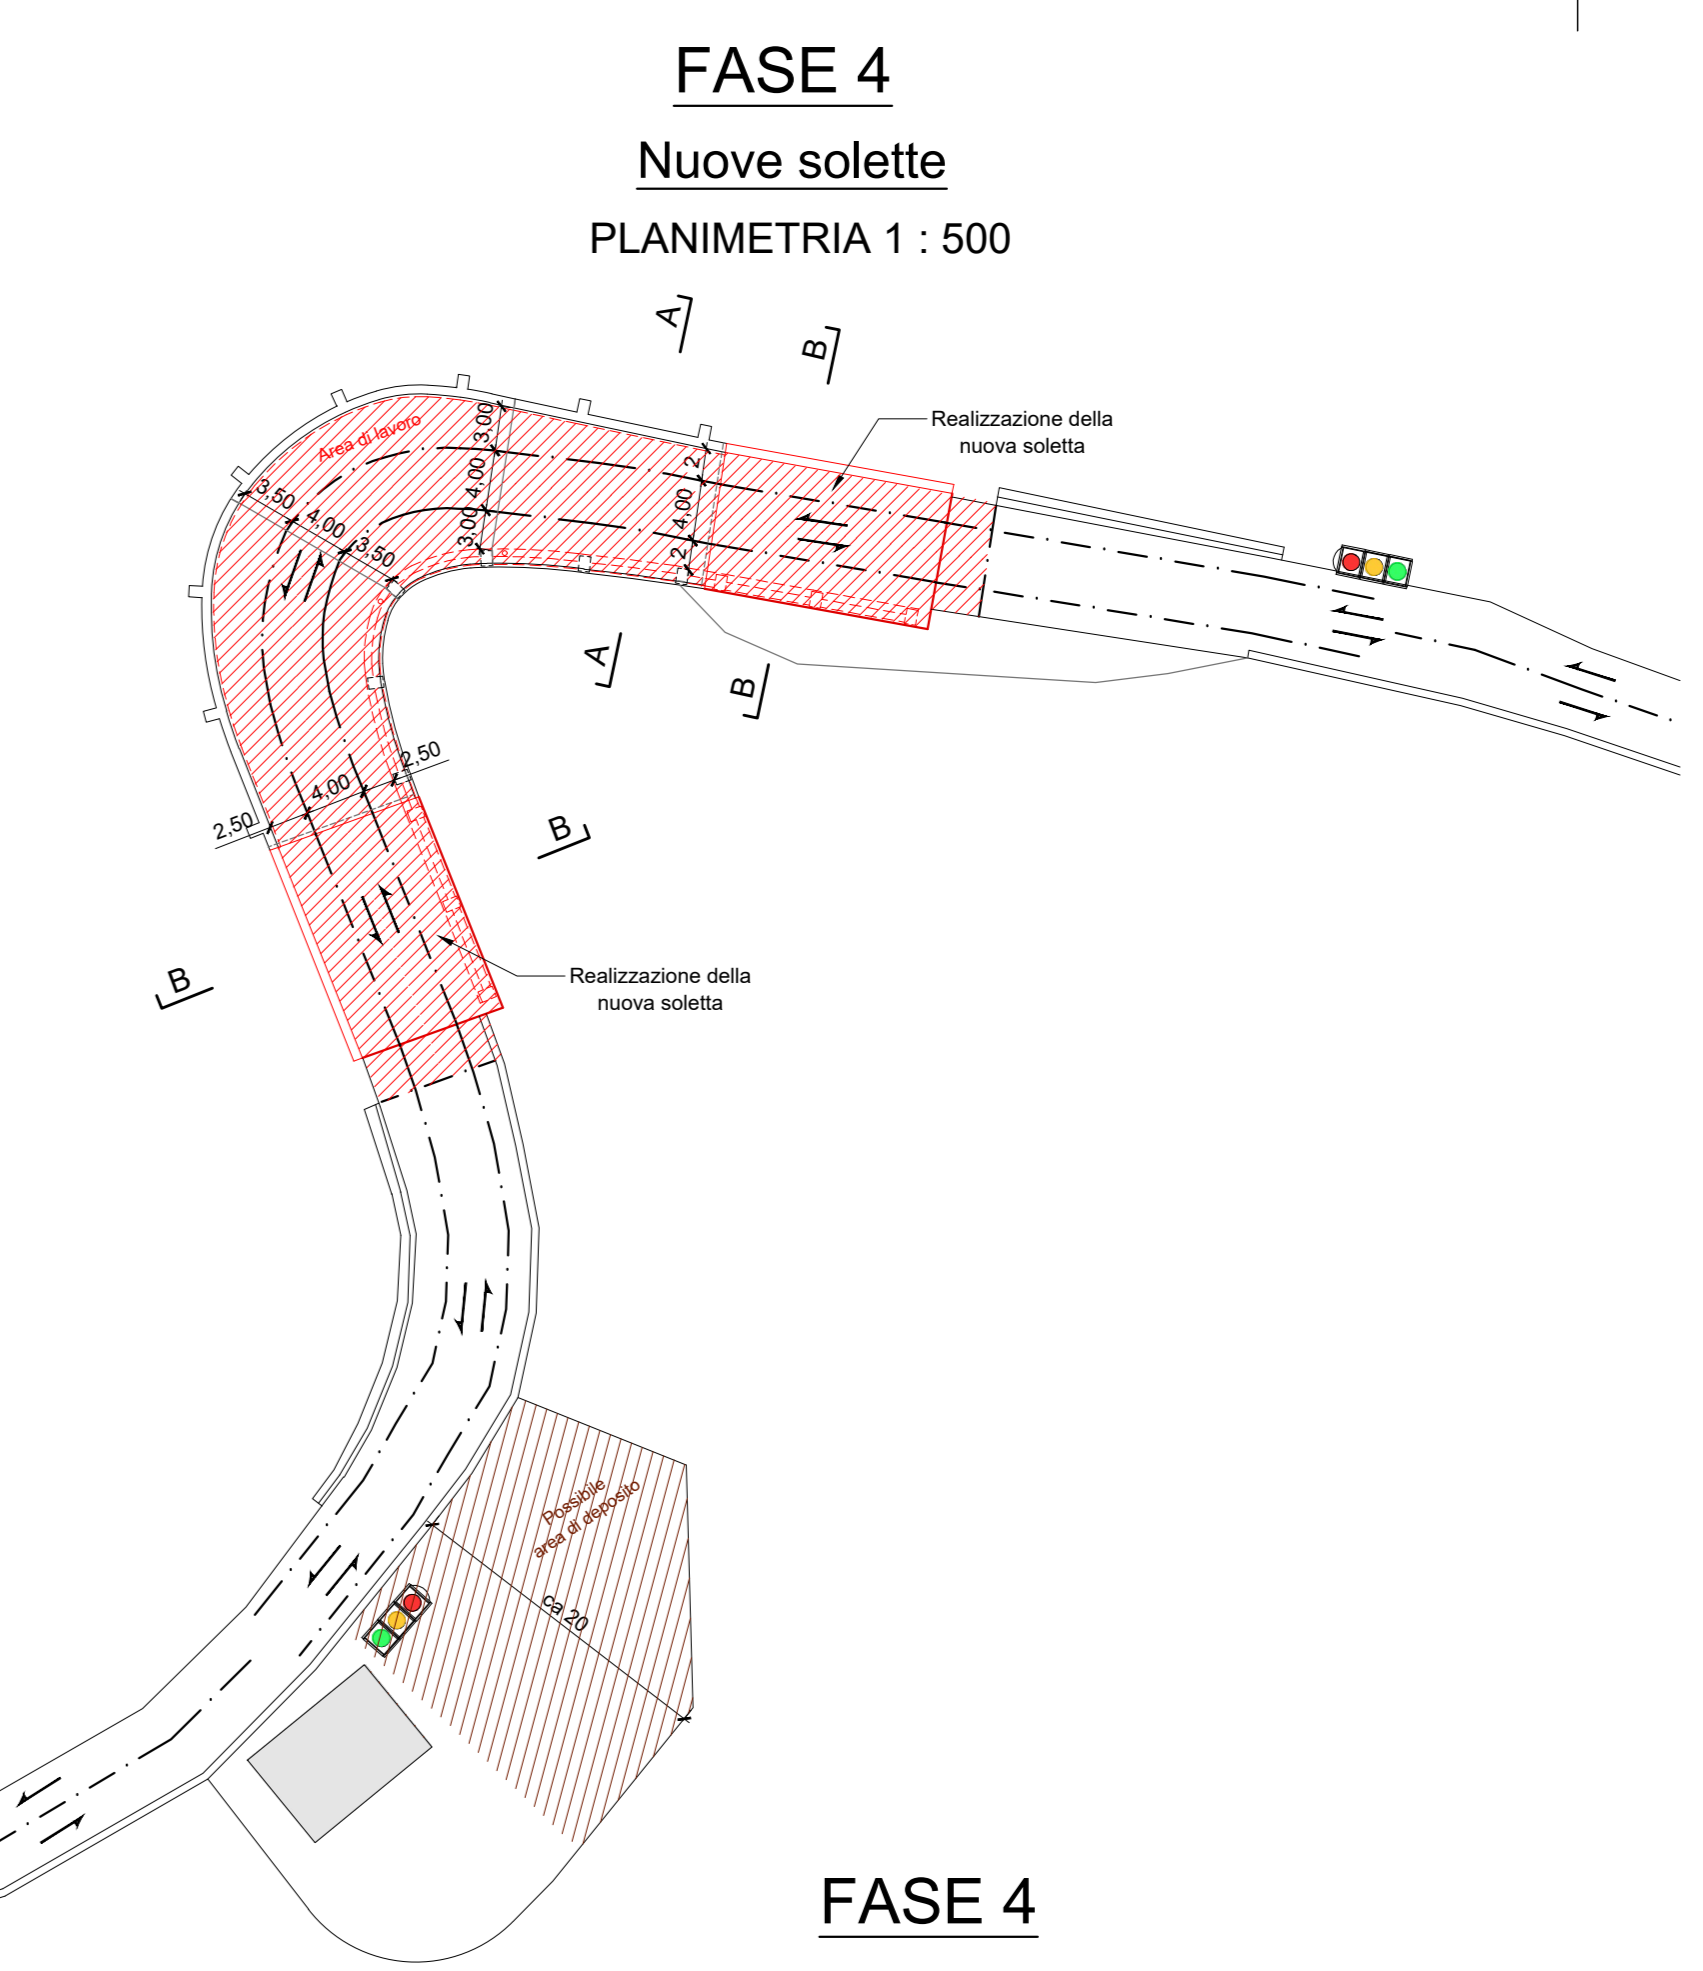
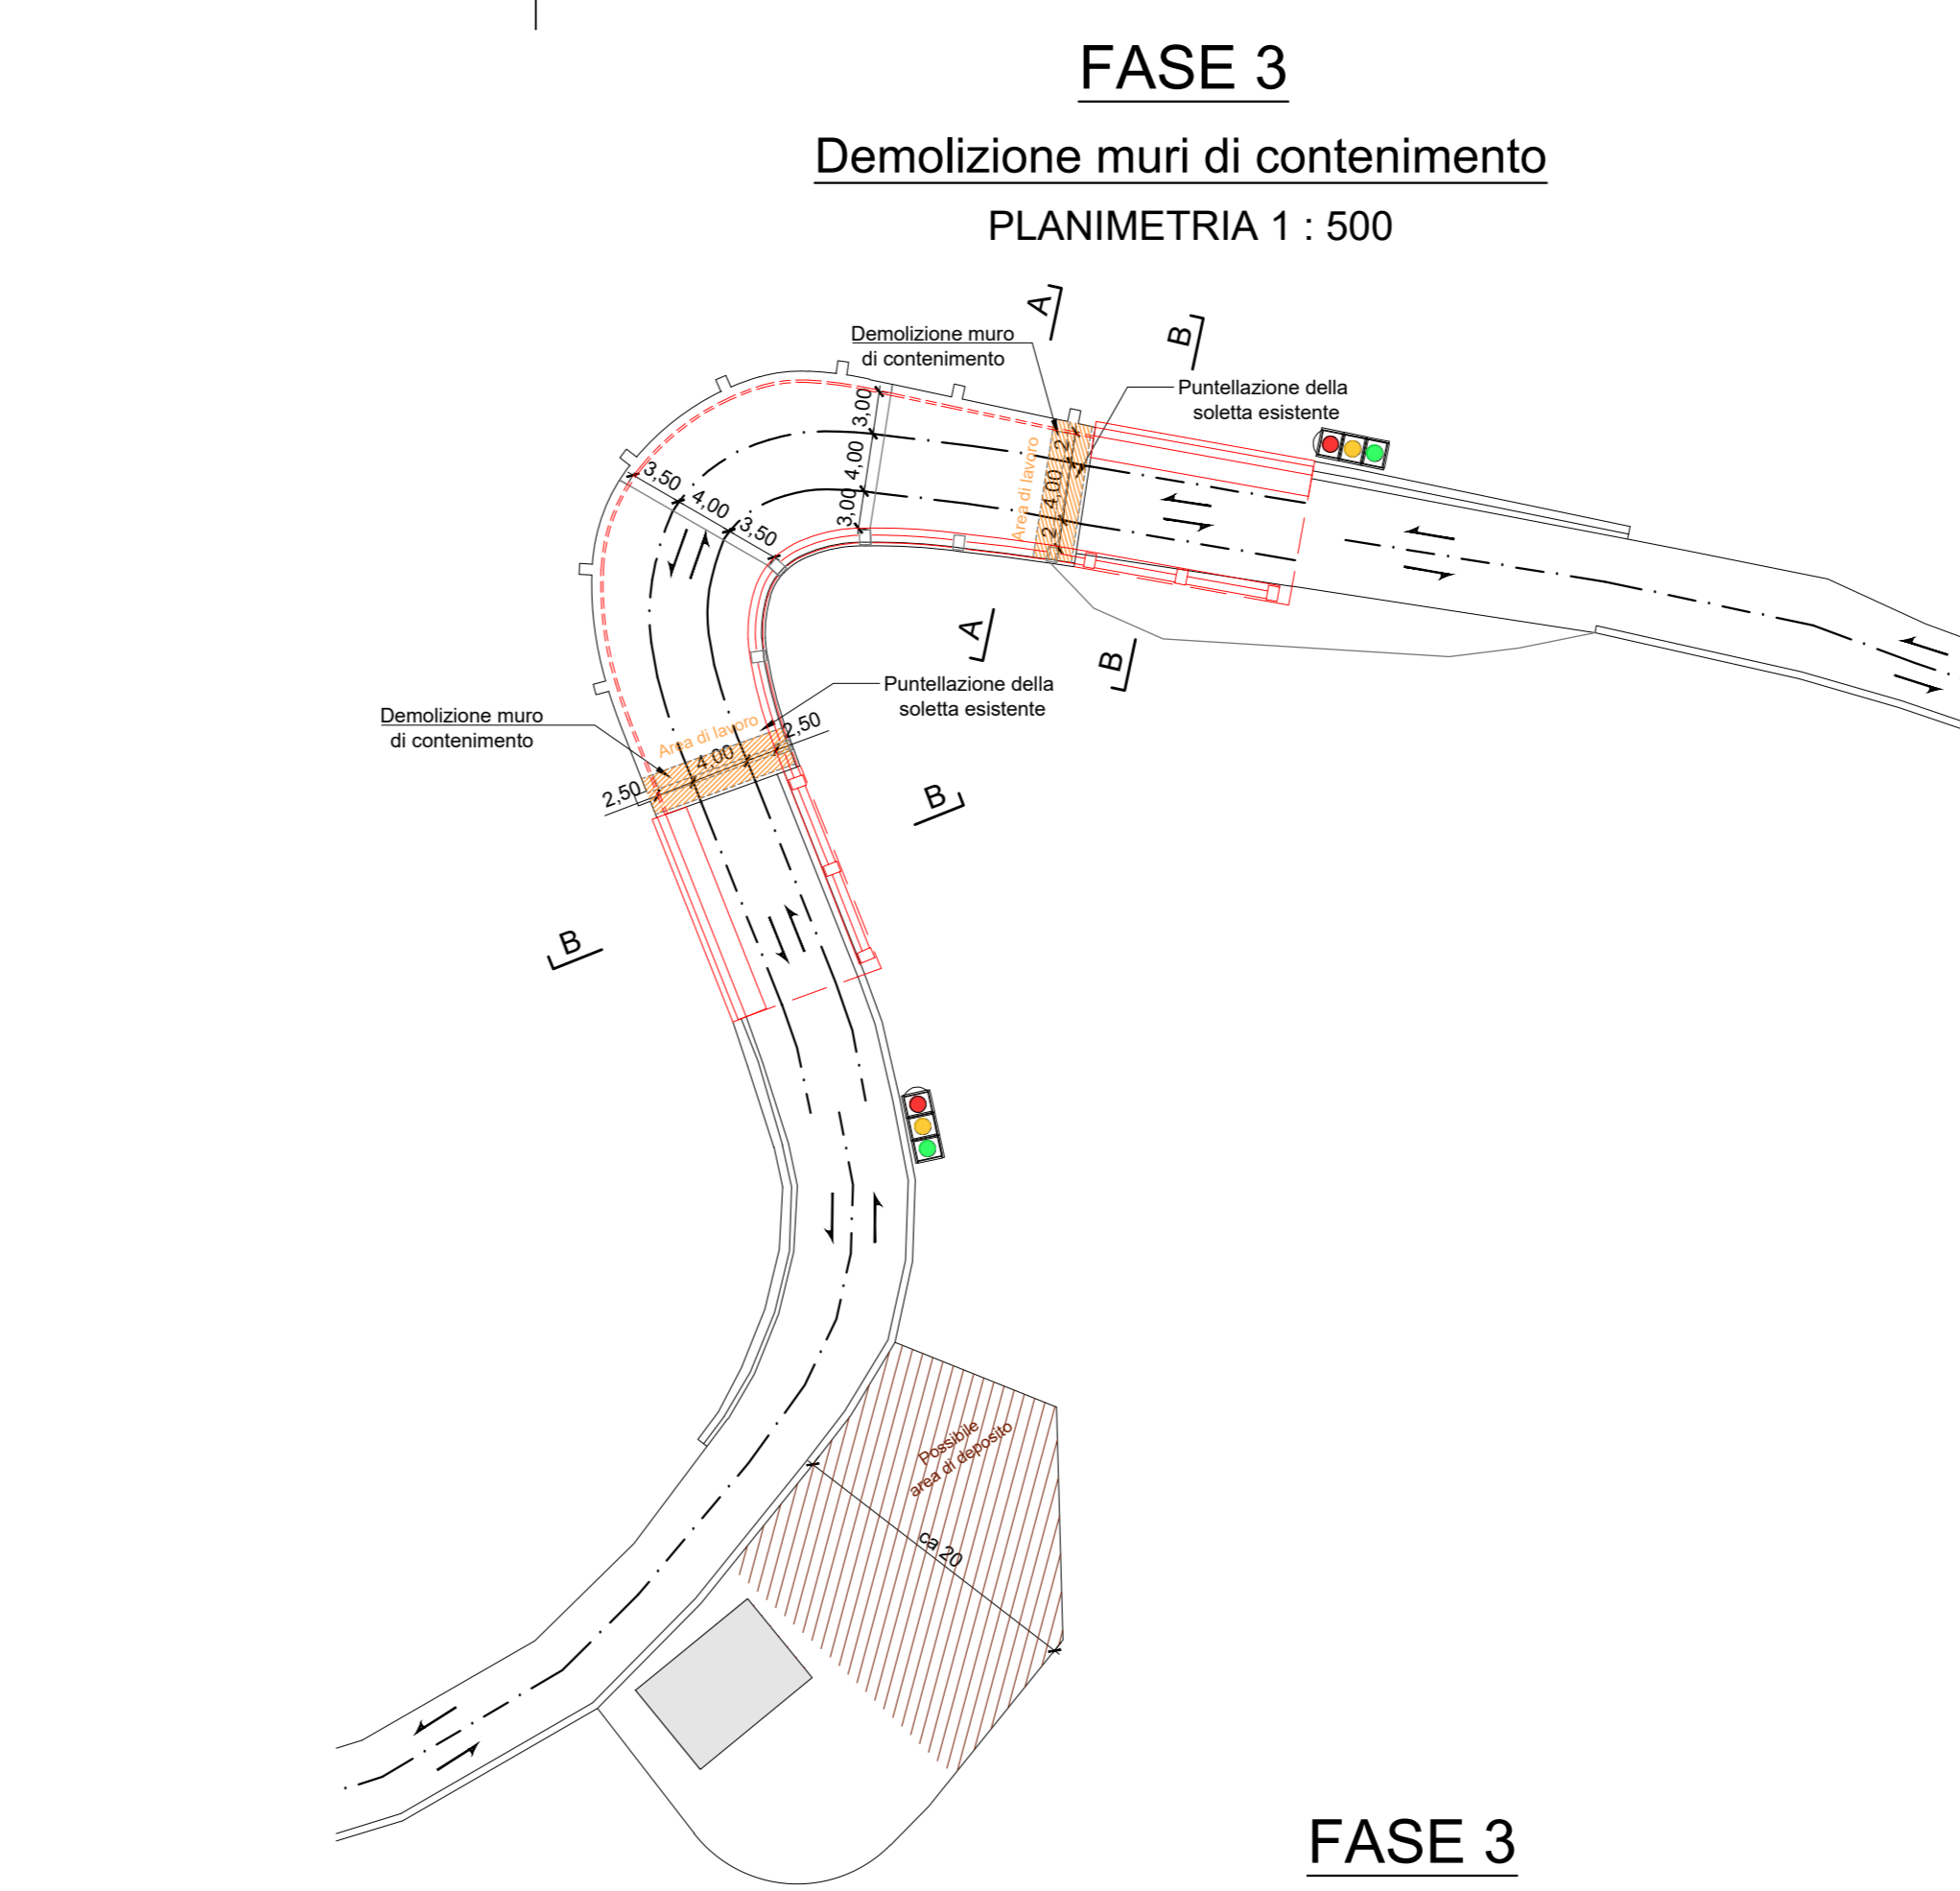
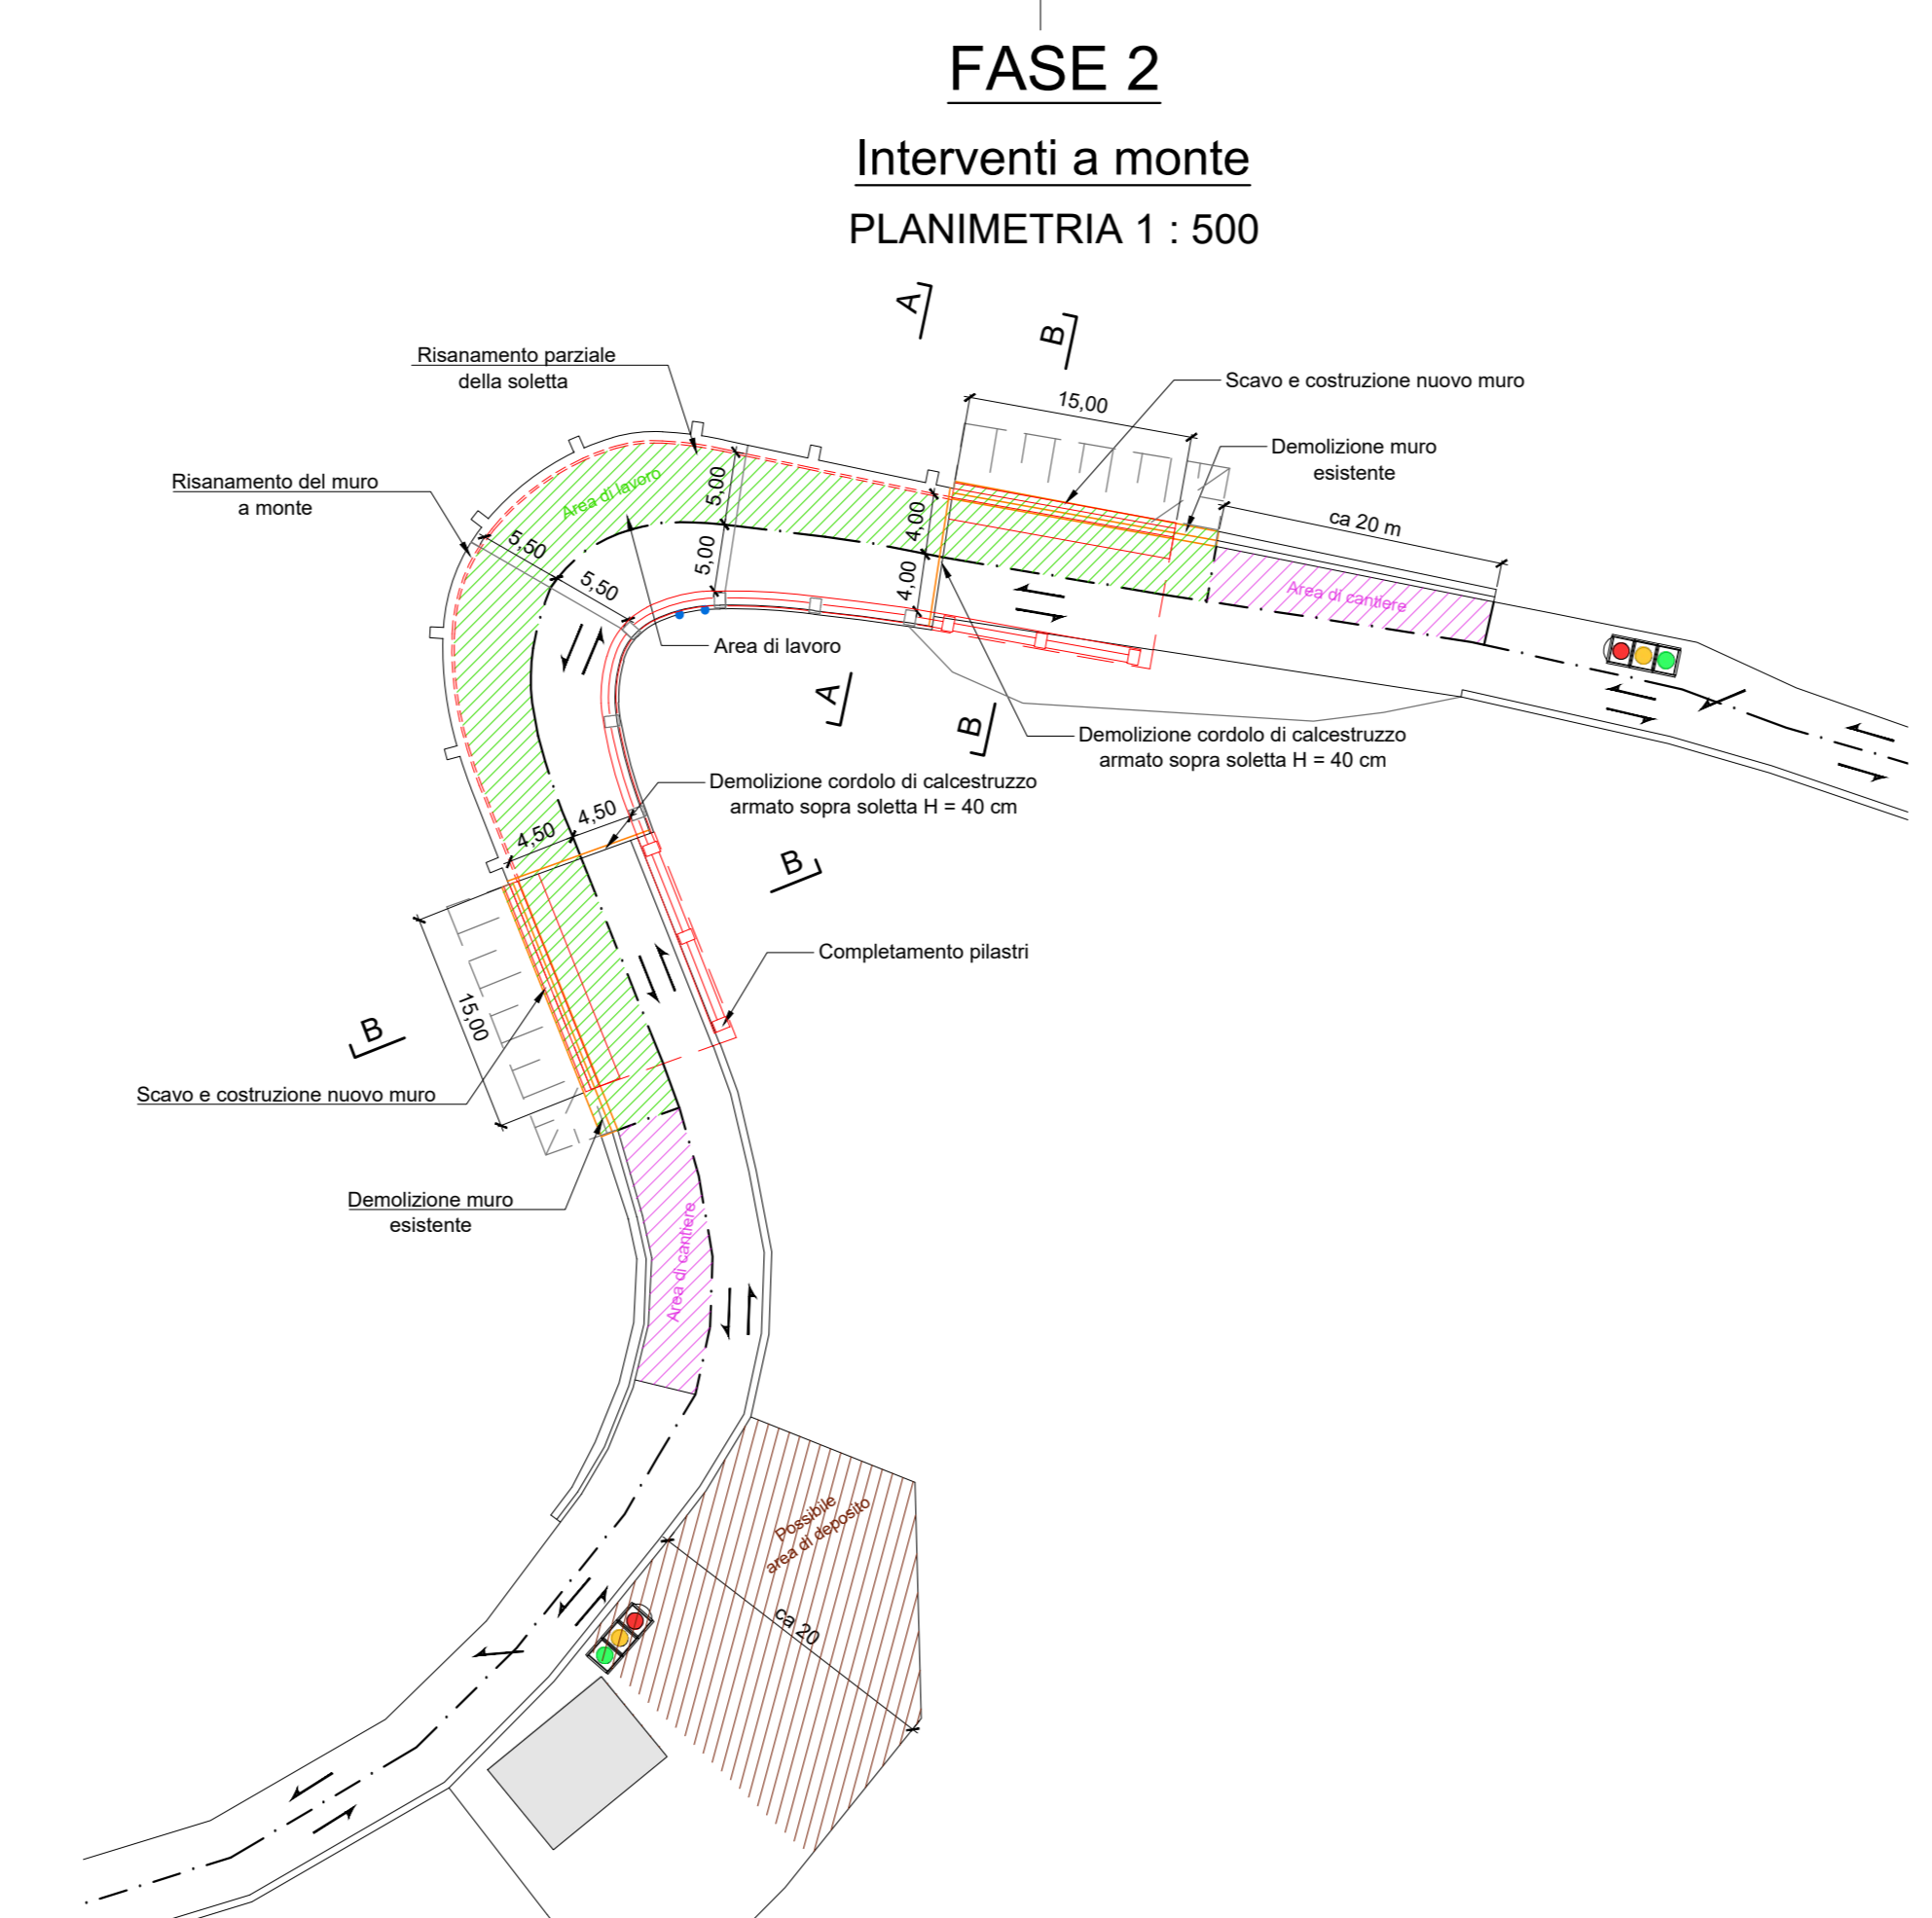
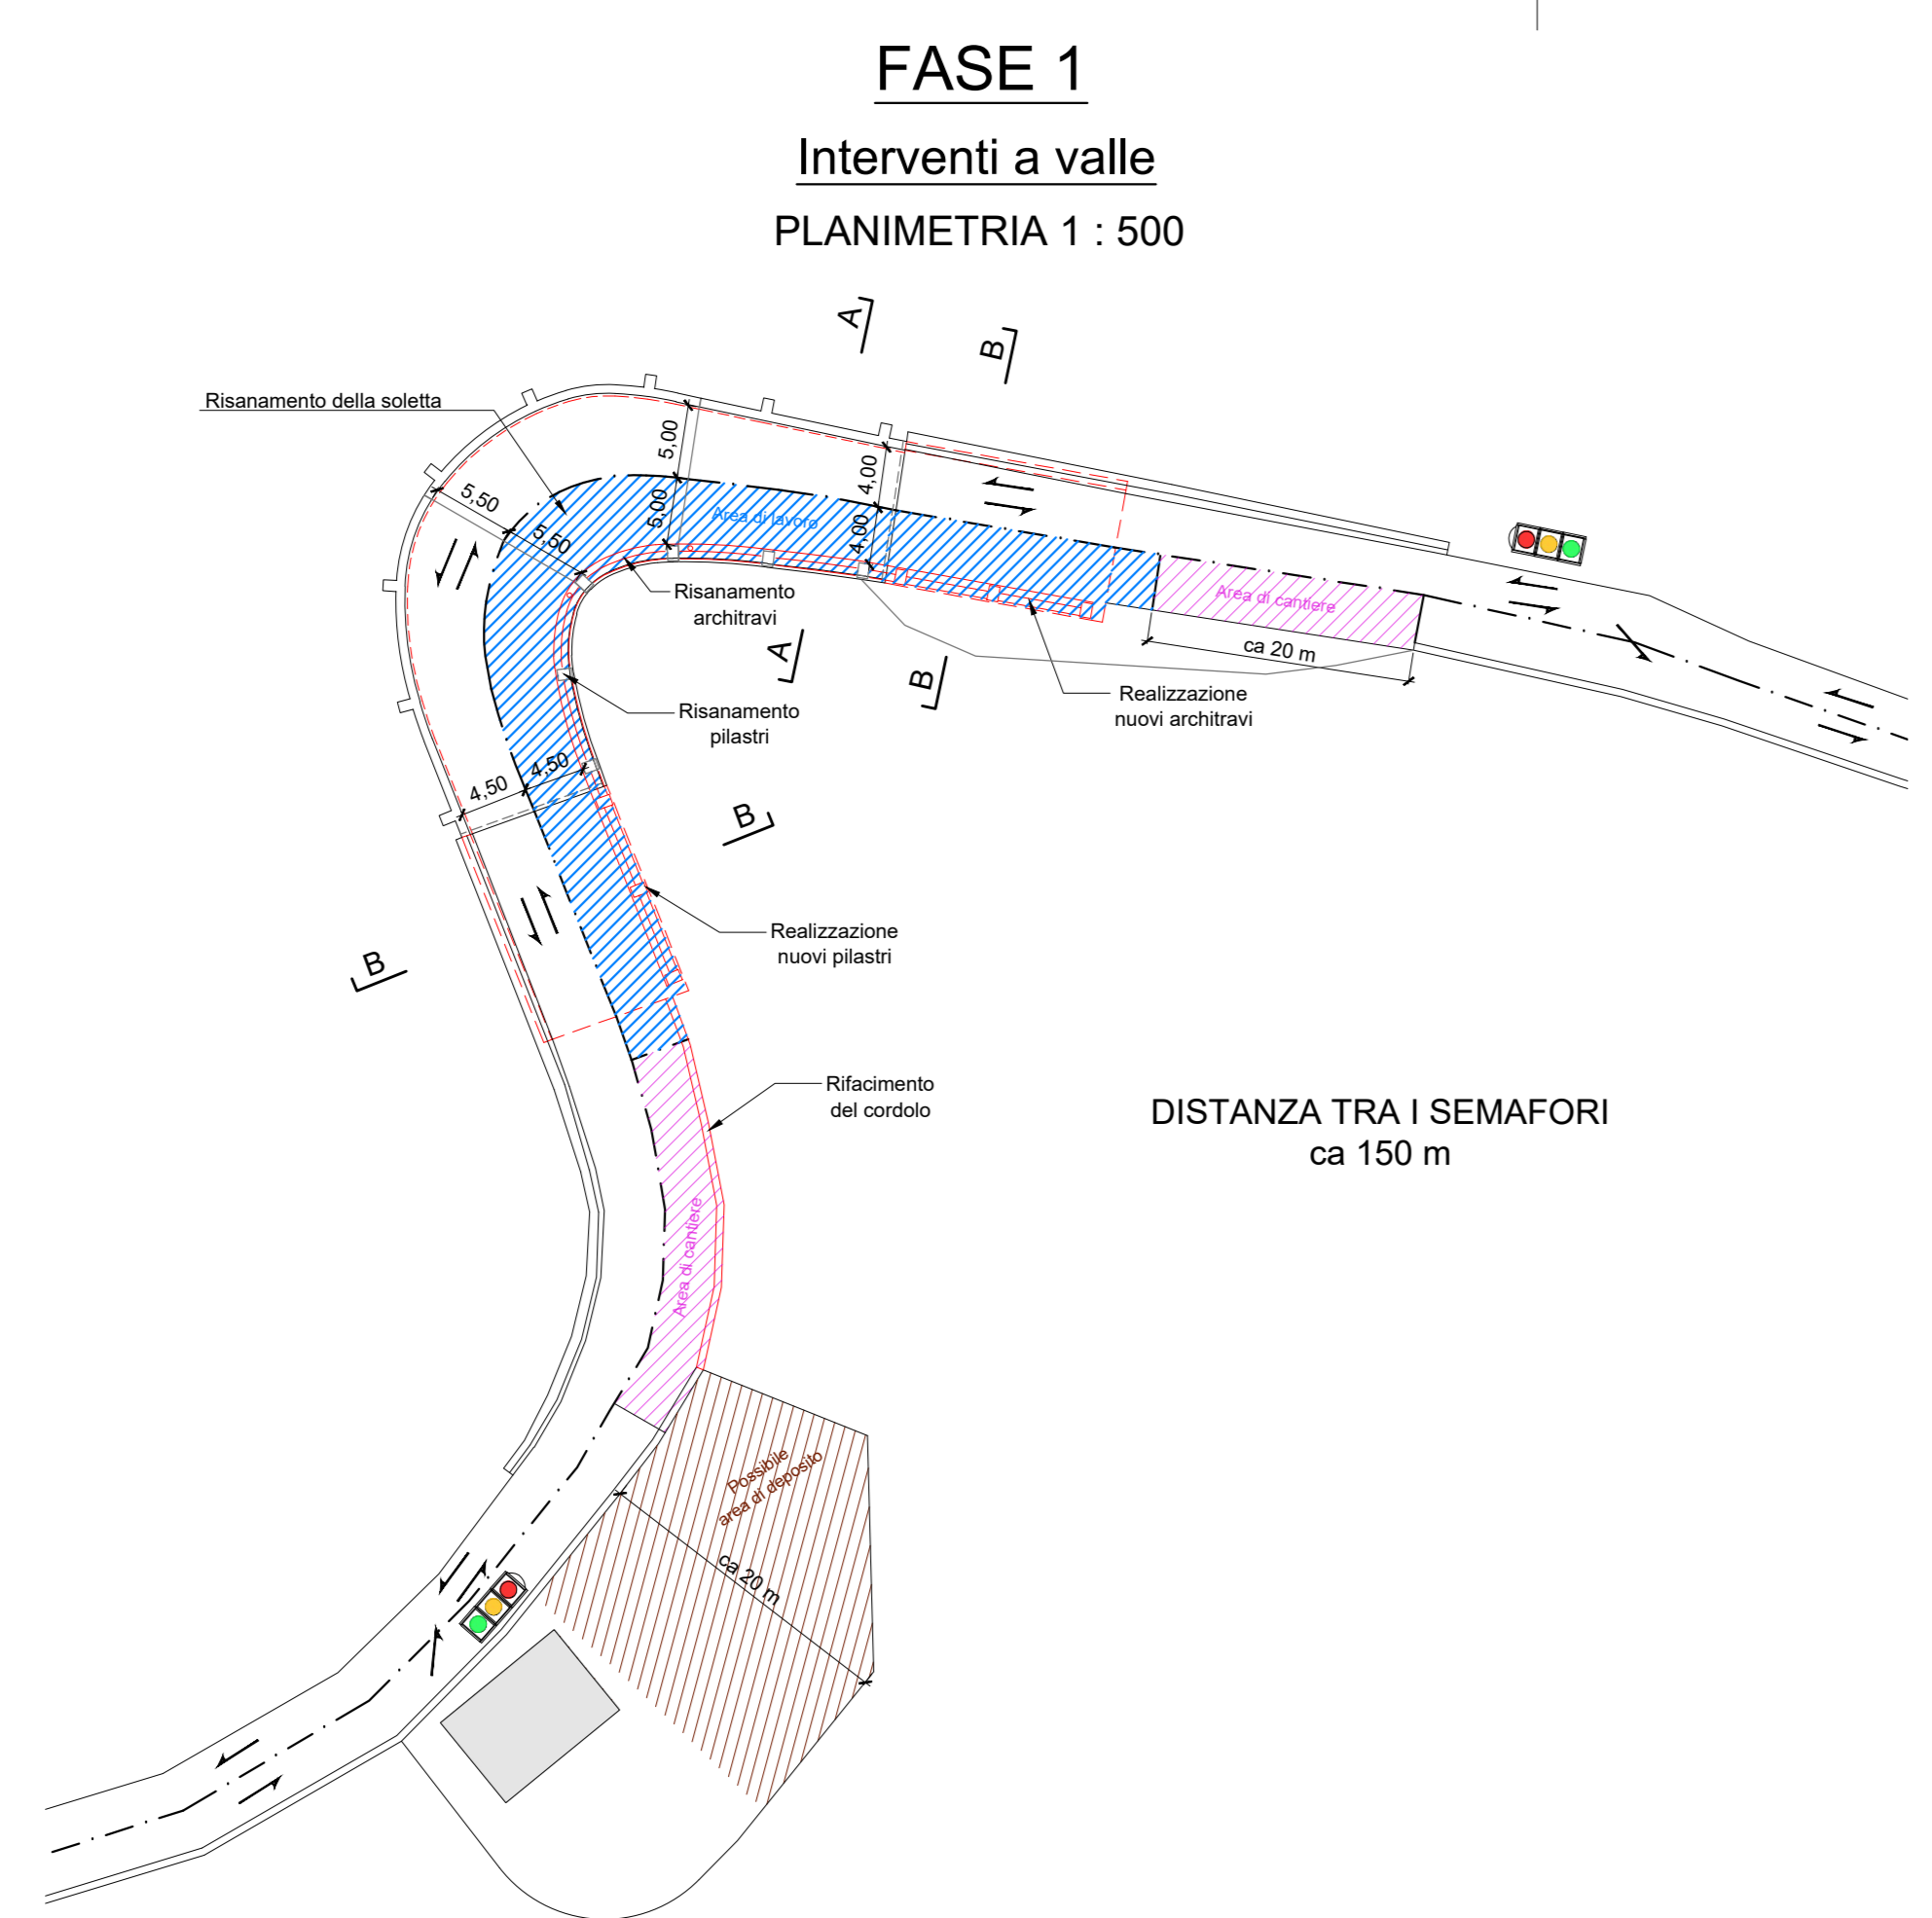
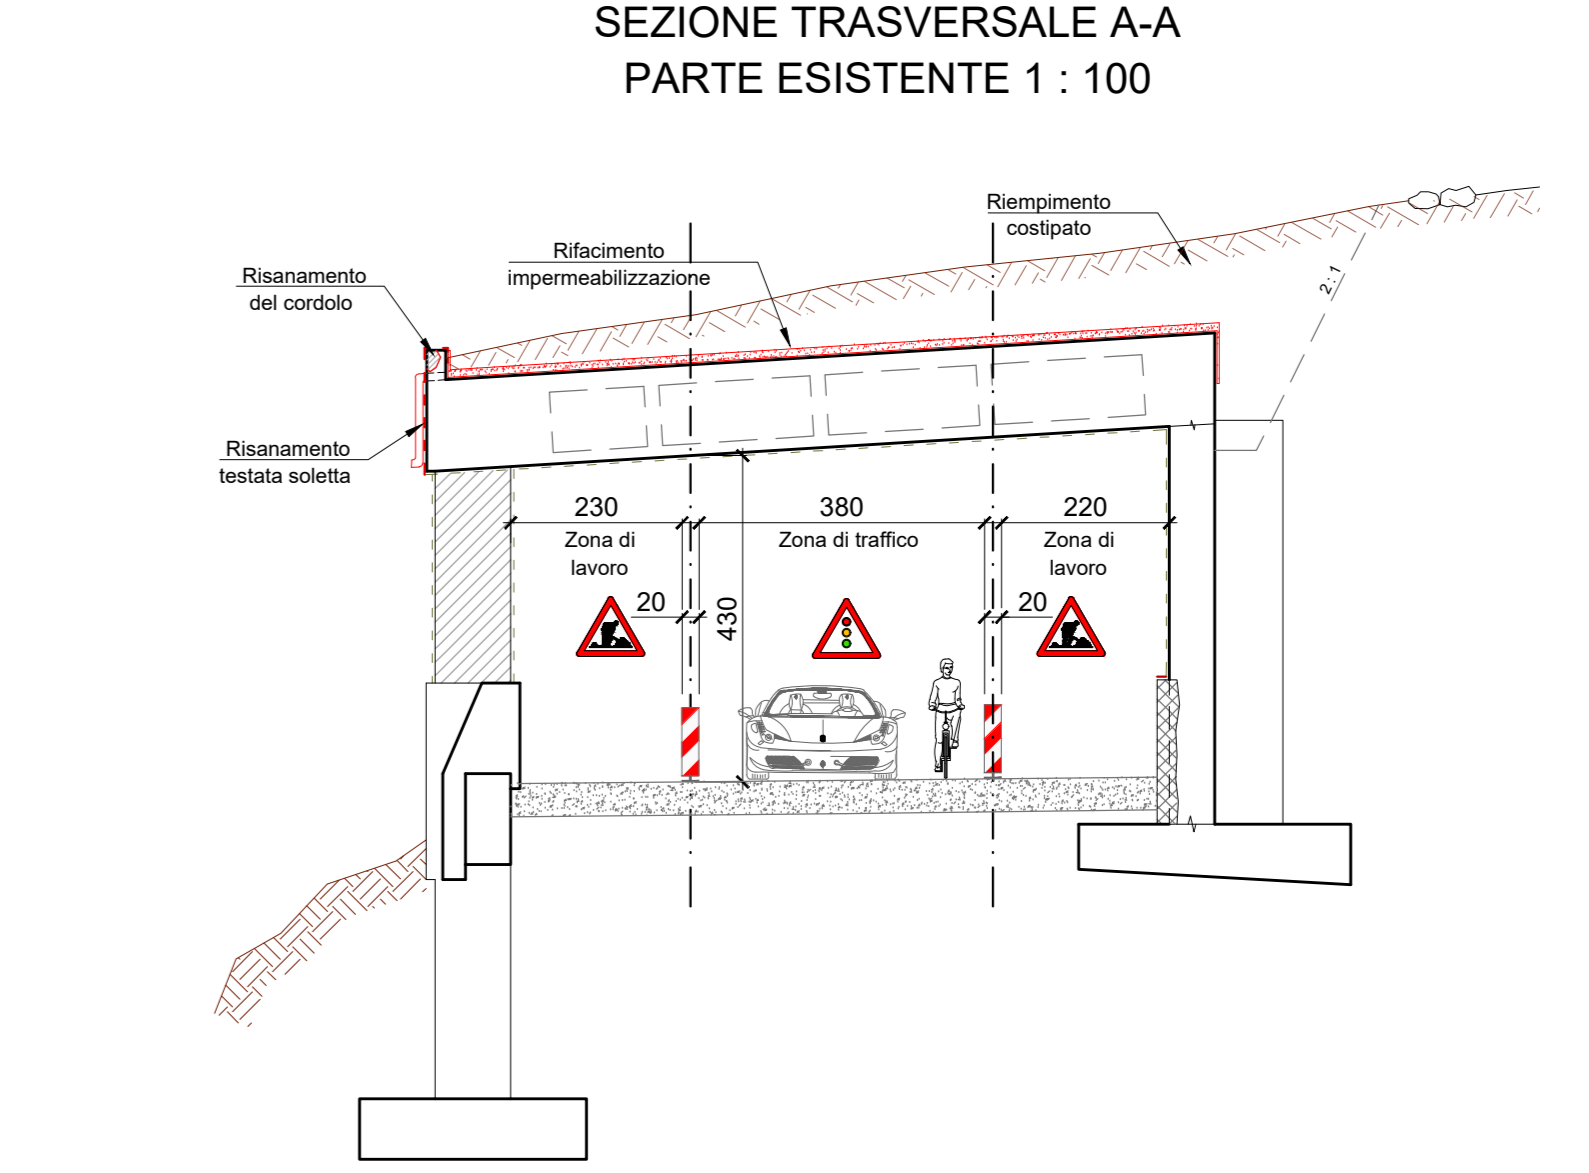
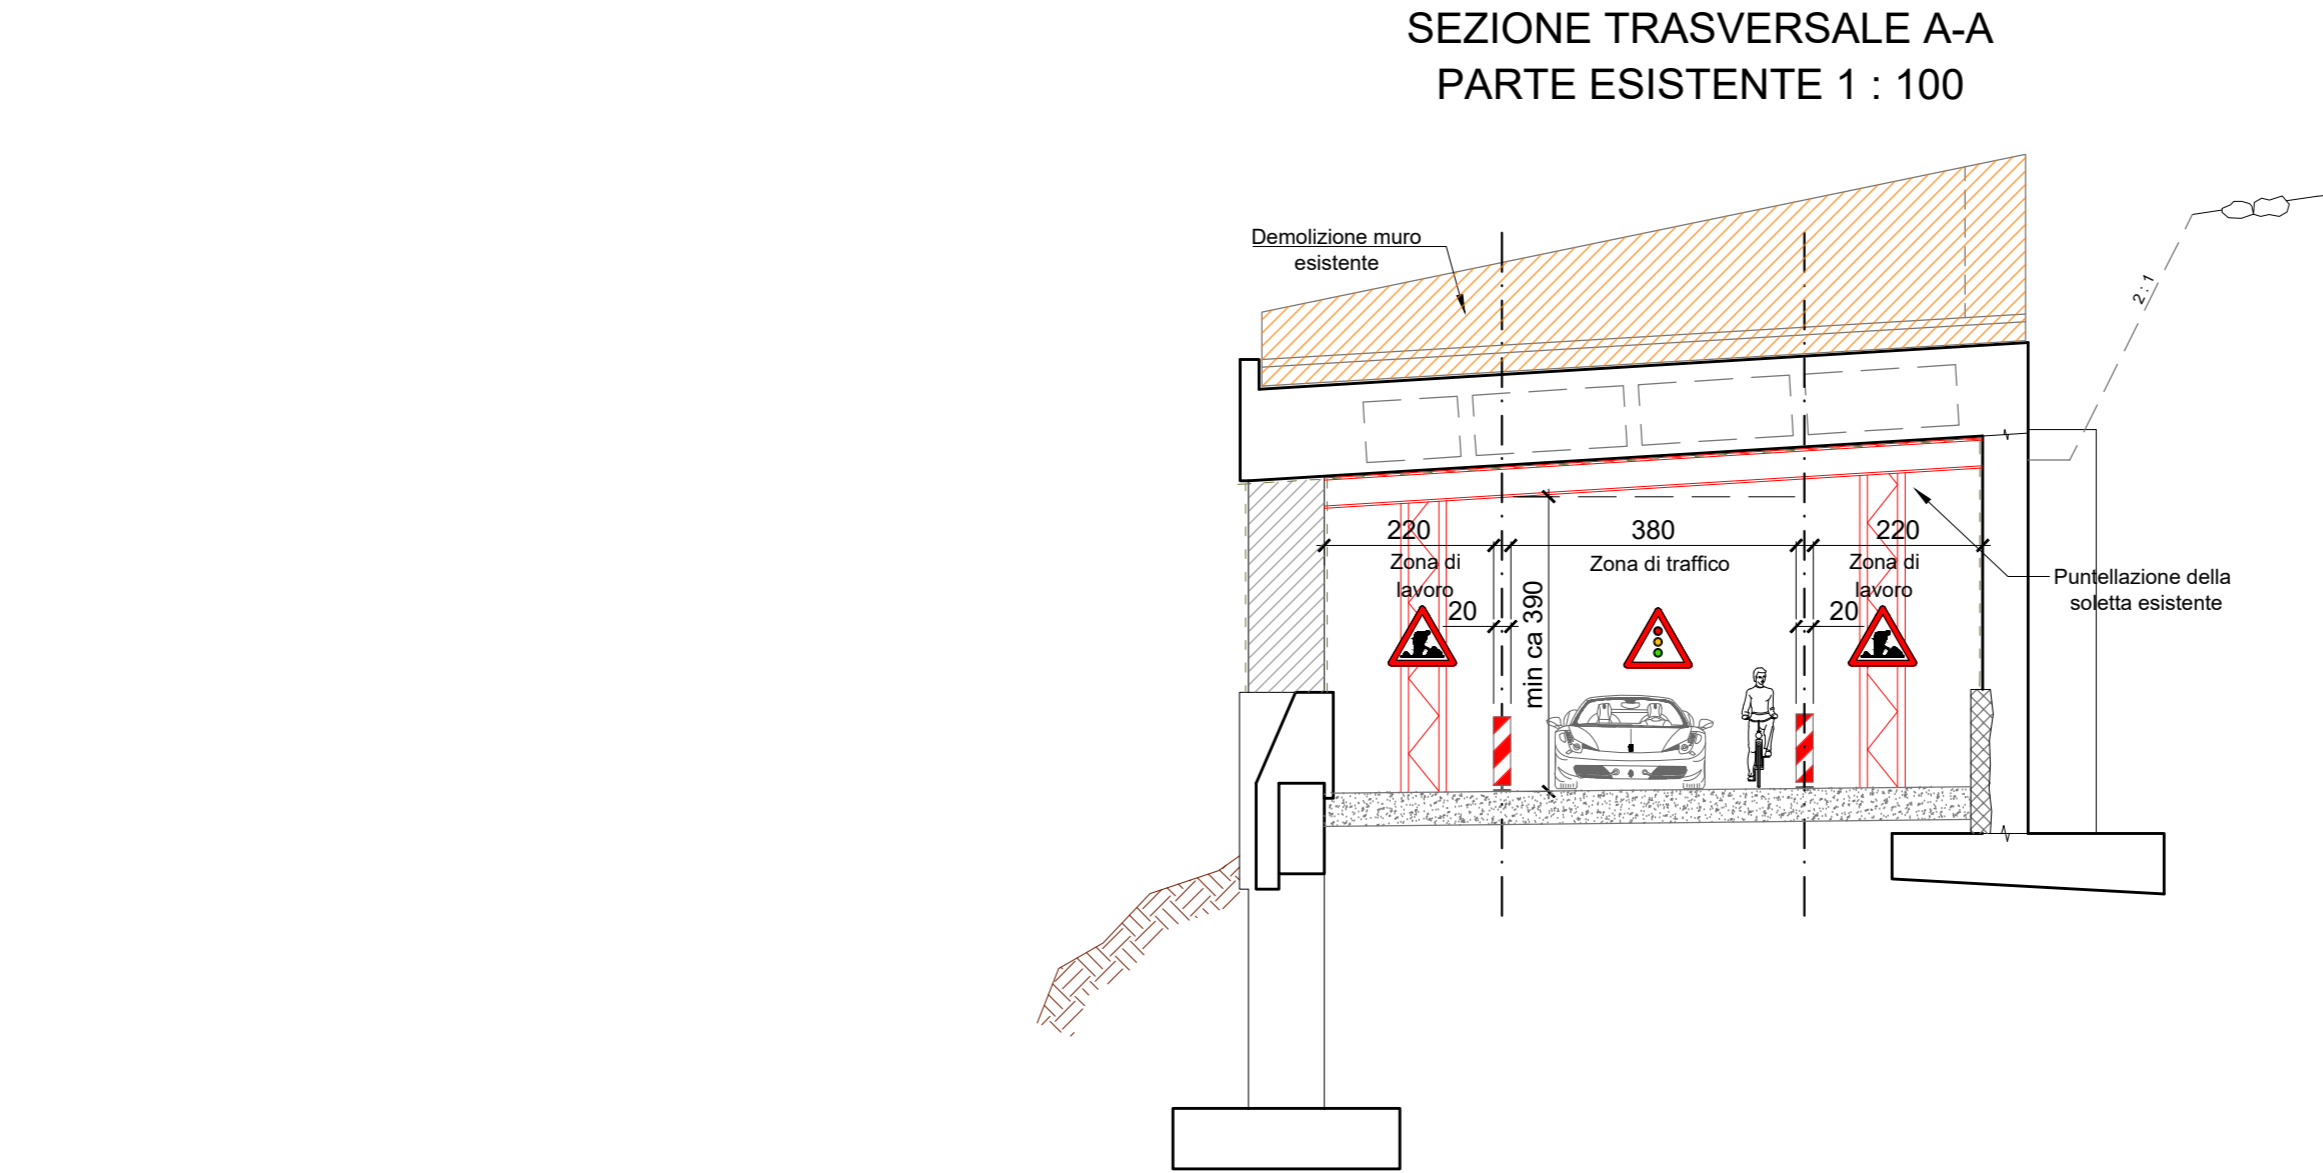
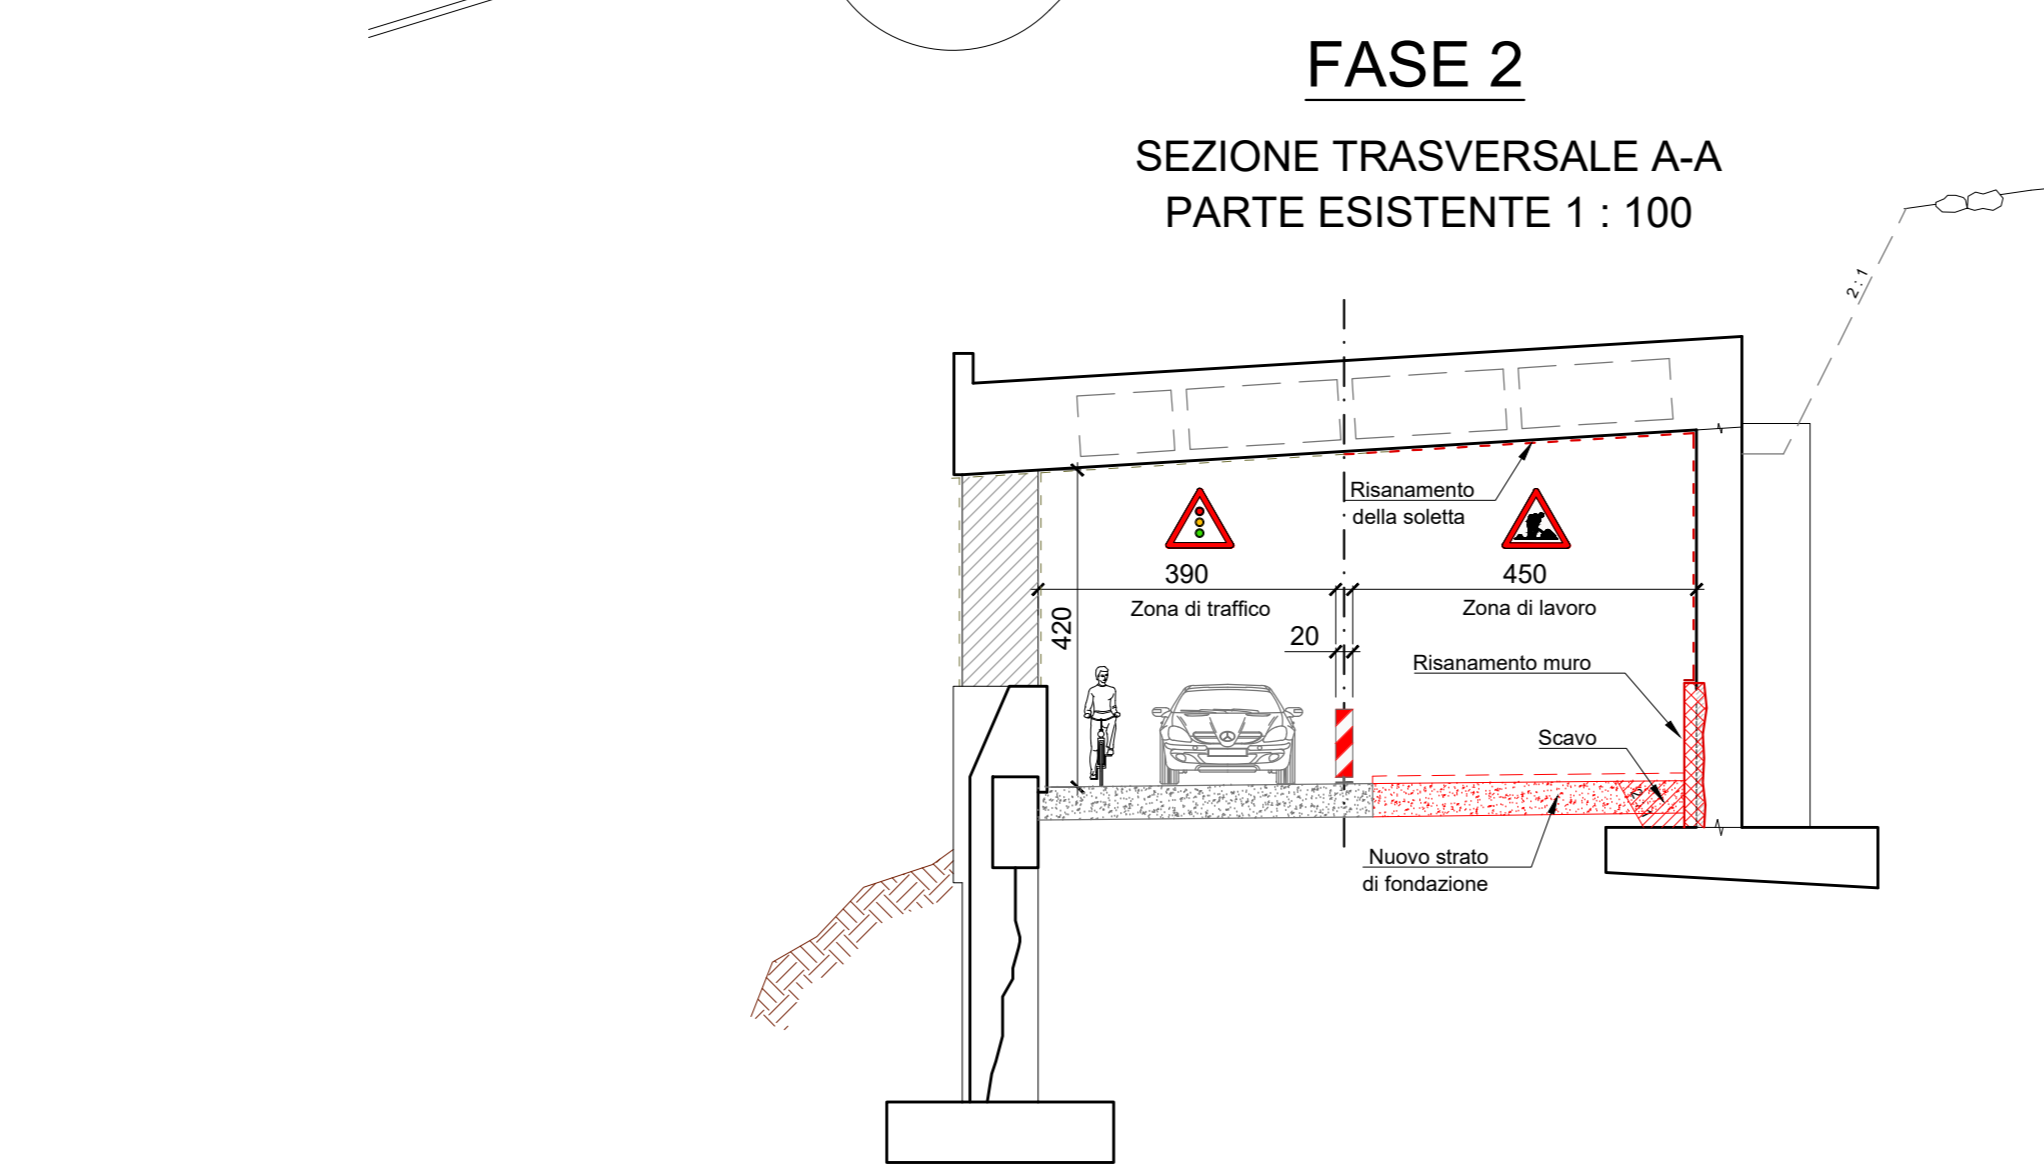


	STRADA CANTONALE S517.3 Cerentino - Cimalmotto
Dipartimento del territorio	Comune di CAMPO (VAlLEMAGGIA)
Divisione delle costruzioni Via Franco Zorzi 13 Casella postale 3170 6900 BELLINZONA	PROGETTO DI MASSIMA
Area del supporto e del coordinamento Ufficio della gestione dei manufatti Tel. 091 814 79 96 Fax. 091 814 79 79	Opere di risanamento
Piano no.: 491.620 G / 016 Scala: 1:500 Data: 30.09.2020 Modifiche: A: - B: - C: -	Galleria artificiale Val Sterpa PR 50+090
Operatore: SM Ingegneria sagli Via Ballerini 22 6600 Locarno Tel. 091756.19.00 Fax. 091756.19.09 E-mail: studio@sm-ing.ch	Piano conduzione del traffico
Piano no.: 221.0 / 016 Progettato: FR Disegnato: FR Controllato: GS Dimensione: 147 x 60 cm	No. 2305.501

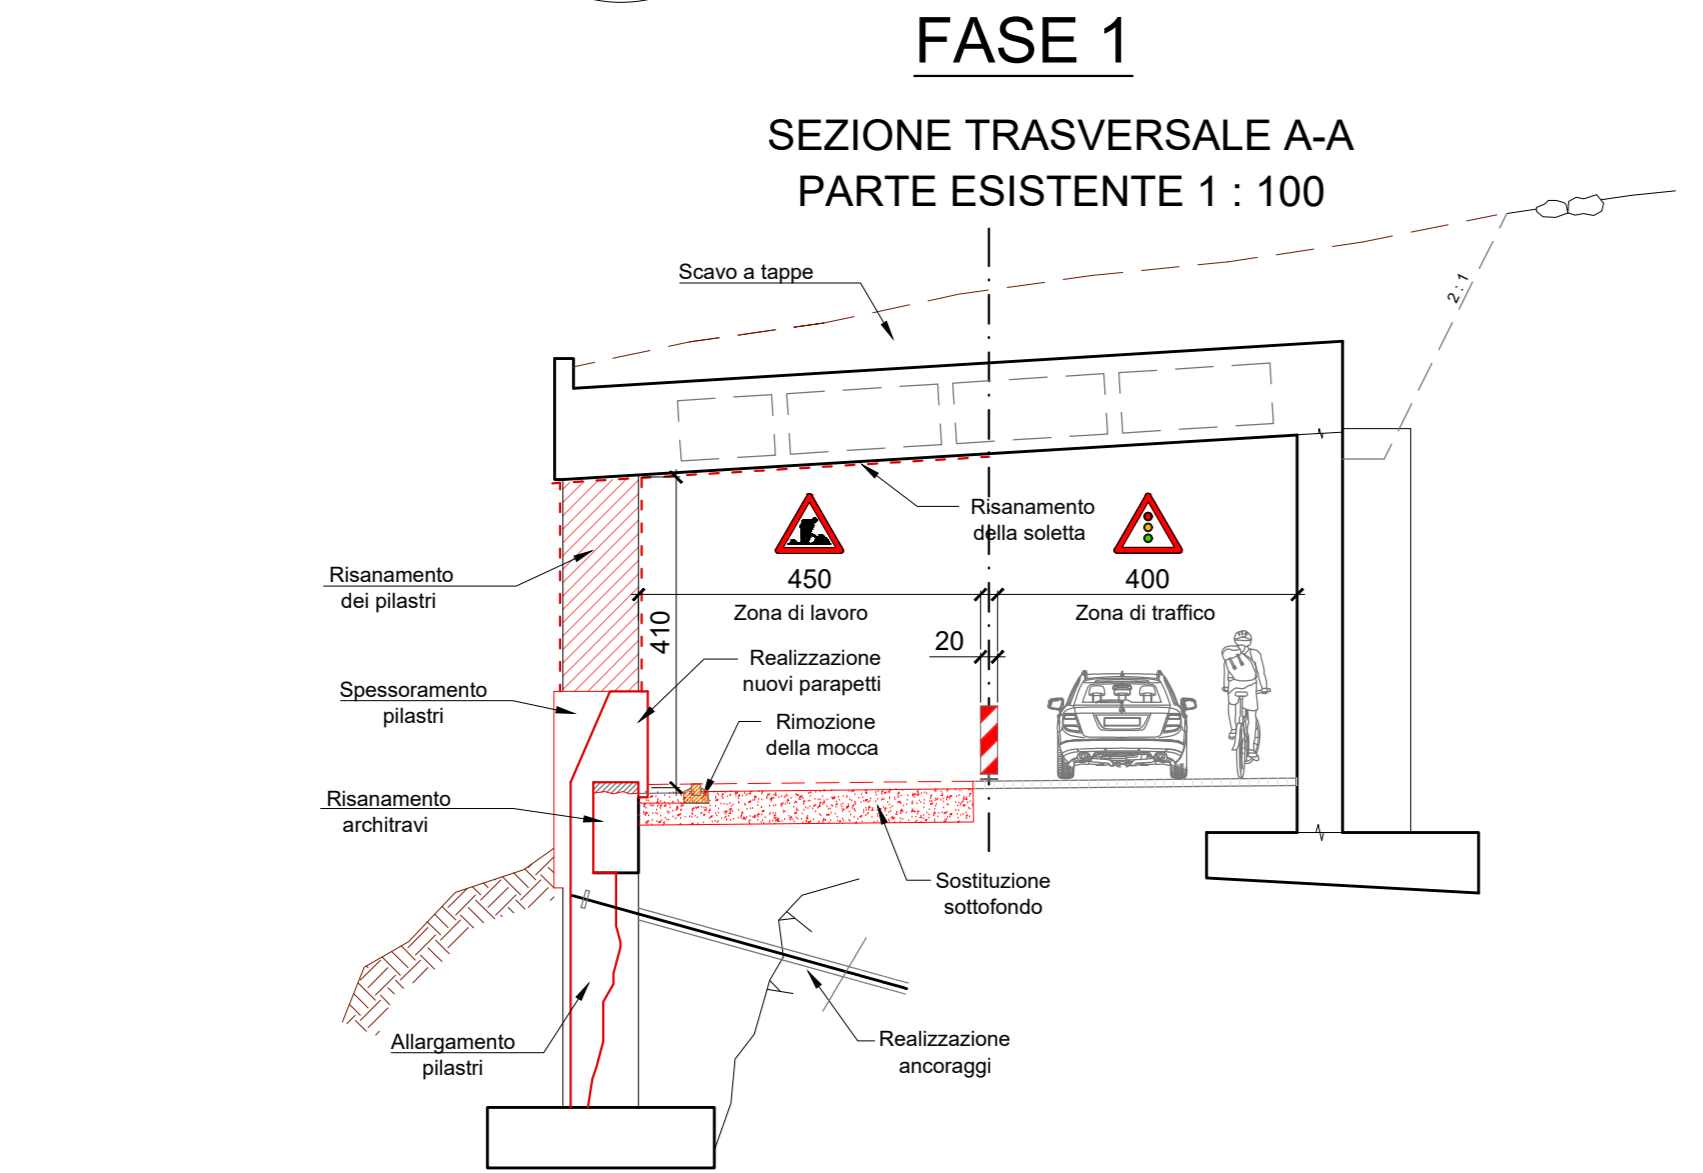

FASE 5
Nuova pavimentazione a monte
SEZIONE TRASVERSALE A-A 1 : 100

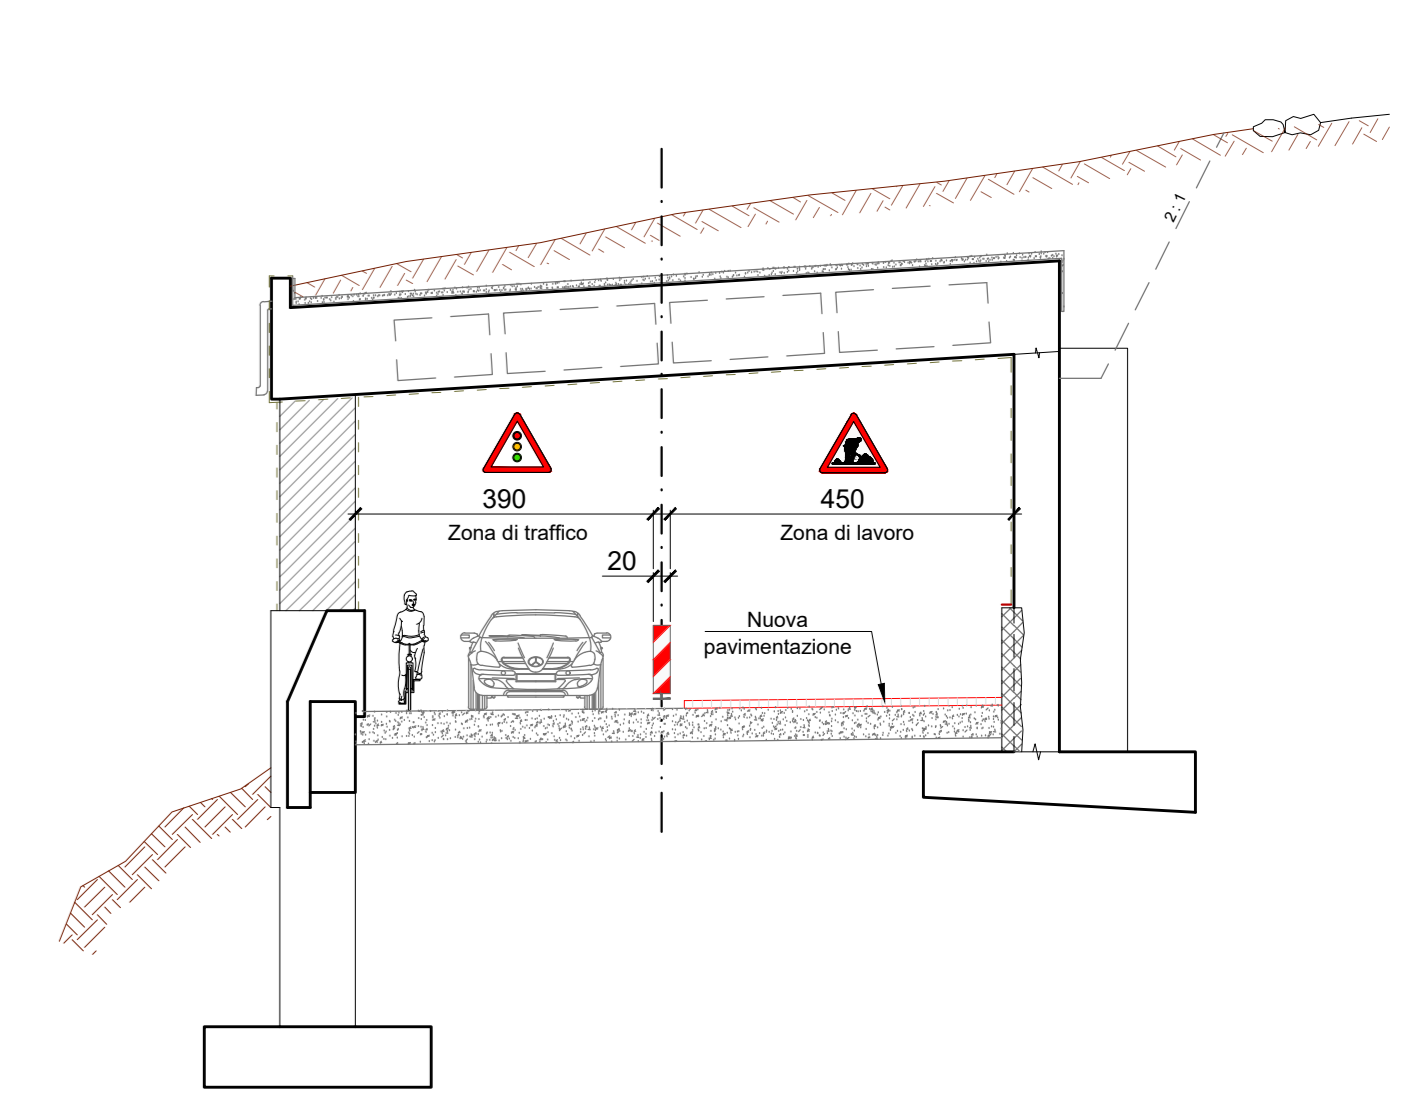

FASE 6
Nuova pavimentazione a valle
SEZIONE TRASVERSALE A-A 1 : 100

