

**ti** STRADA CANTONALE S13  
INCROCIO SUGLIO – INCROCIO CASSARATE

Dipartimento del territorio Comuni di VEZIA, CUREGLIA, COMANO, CANOBBIO, PORZA E LUGANO

Divisione delle costruzioni  
Via Franco Zorzi 13  
Casella postale 2170  
6801 Bellinzona

Area dell'Esercizio e della Manutenzione  
Ufficio dei Servizi Elettromeccanici  
Tel. 091 814 94 11

Piano no. 000.000 X / 002  
Scala: 1:2000  
Data: 18 gennaio 2023  
Modifiche:

Operatore:  
**Felbro**

Via Coremno 14b  
tel.: +41 (0)79 832 27 16  
email: info@felbro.ch

Piano no.: 20002.410.PI01  
Progettato Disegnato Controllato  
FR FR CM  
Dimensione: 59.4 x 168.0 cm

**PROGETTO DEFINITIVO**

Rinnovo impianti di videosorveglianza e video management system

Galleria Vedeggio - Cassarate


Elettromeccanica

Piano di posa delle telecamere


VCG-VTV

**LEGENDA**

- Area sorvegliata da telecamera fissa
- Area sorvegliata da telecamera aggiuntiva (nuova area sorvegliata)
- Telecamera installata in galleria
- Telecamera installata nel rifugio
- Telecamere installate esternamente nella zona d'approccio
- Telecamere aggiuntive installate nella zona d'approccio
- Palo in acciaio zincato H.f.t. = 10,00 m

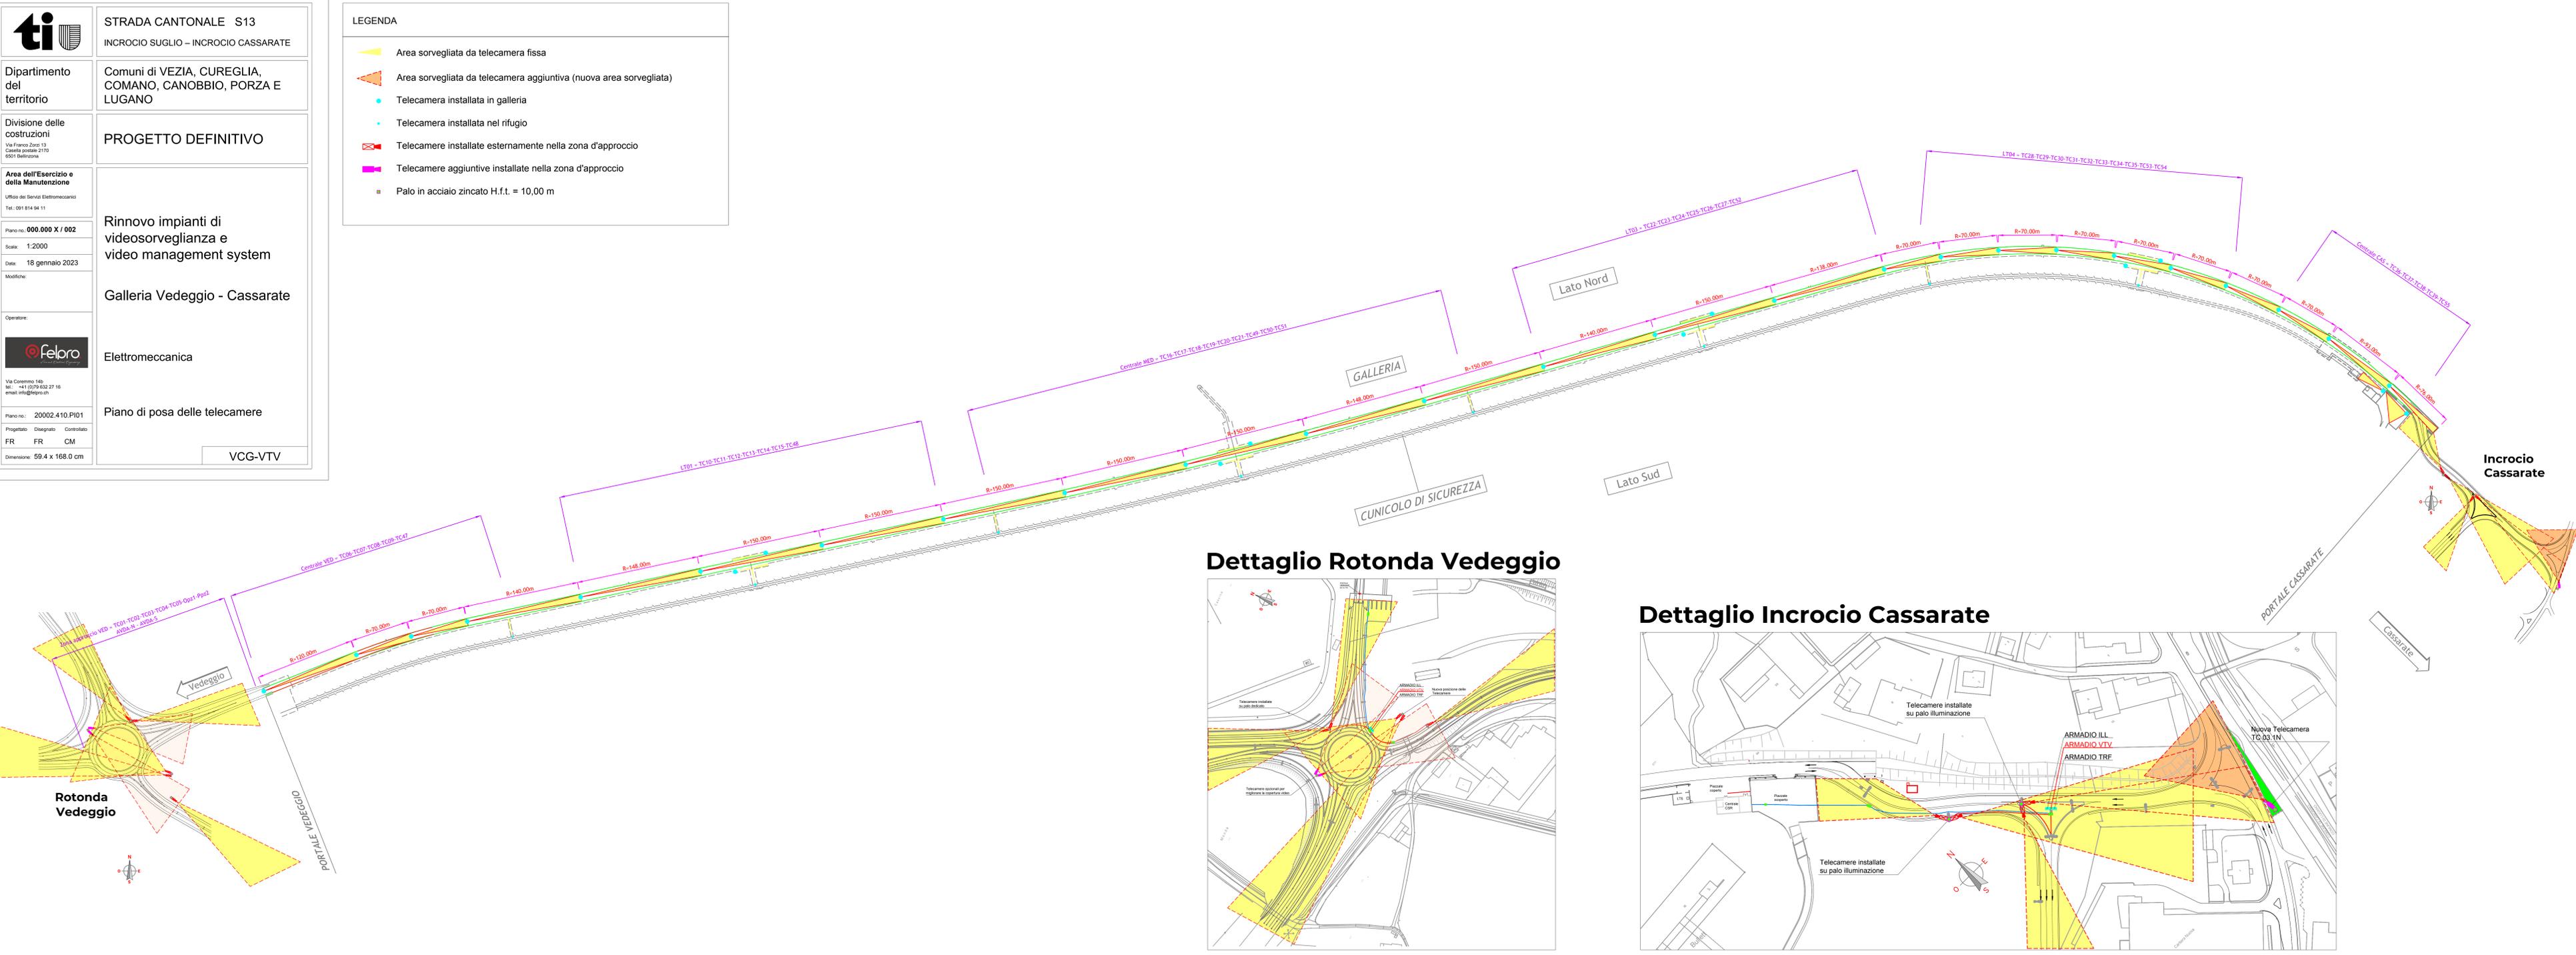

**Dettaglio Rotonda Vedeggio**

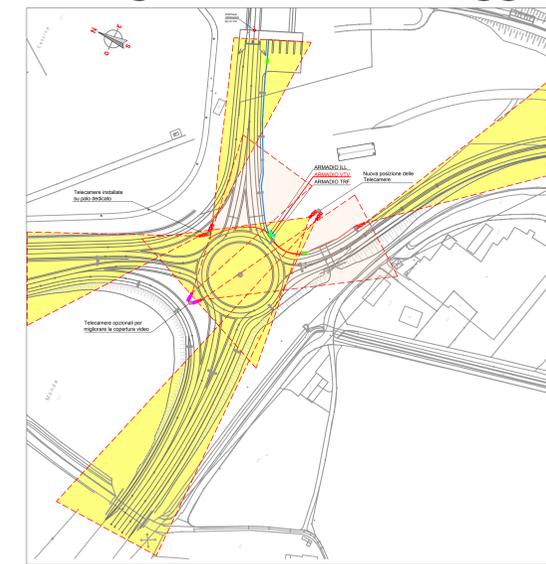

**Dettaglio Incrocio Cassarate**

