

Tabella dati di base definizione volume annuo materiale


Discariche Tipo B e Tipo E [m3 sciolti]

Discarica	X C01557	y Tipolog	gia Apertura	Chiusura	Volumetria	Tipologia rifiuto	< 2001	2001	2002	2003	2004	2005	2006	2007	2008	2009	2010	2011	709	2013	2014	2015	2016	2017	2018
Bedretto	681557	150390 Tipo B	1995	2015	200'000	Materiale di scavo	11'722	838	6'148	6'850	6'022	2'615	7'092	6'536	5'378	6'081	0	0		0 010.47	0	440	0	0	0
Bedretto	681557	150390 Tipo B				Scarti di demolizione	9'368	0 1'000	1'022 16'746	0	3'800	30'359	7'091	26'855	6'694 0	6'727	0	0	2'489	6'847	2'869	440	0	0	0
Claro	722753	122552 Tipo B	1990	2004	160'000	Materiale di scavo Scarti di demolizione	60'190	1 000		8'600 7'021	3'652 0	0	0	0	0	0	0	0	0	0	0	0	0	0	0
Claro	722753 716724	122552 Tipo B 114719 Tipo B				Materiale di scavo	57'190 110'662	8'579	5'602	7 021	0	0	0	0	0	0	0	0	0	0	0	0	0	0	0
Gudo Gudo	716724	•	1993	2001	230'000	Scarti di demolizione	100 662	5'272	0	0	0	0	0	0	0	0	0	0	0	0	0	0	0	0	0
Giornico	710724	14719 Tipo B 141252 Tipo B				Materiale di scavo	2'788	459	599	546	1'015	500	500	500	500	500	500	500	500	500	500	500	500	0	200
Giornico	709531	141252 Tipo B	1996	in esercizio	io 55'000	Scarti di demolizione	2'769	218	406	7'148	13'485	500	500	500	500	500	500	500	500	500	500	500	500	0	200
Lodrino	717908	130916 Tipo B				Materiale di scavo	5'604	11'514	12'121	3'337	185	1'243	0	0	0	0	000	0	0	000	0	000	0	0	0
Lodrino	717908	130916 Tipo B	1997	2005	120'000	Scarti di demolizione	7'214	18'057	24'177	9'995	777	26	0	0	0	0	0	0	0	0	0	0	0	0	0
Cevio	689316	129560 Tipo B		in esercizio	io 80'000	Materiale di scavo	14'925	2'600	3'400	3'100	1'600	860	260	190	0	240	230	300	0	0	95	115	150	0	0
Cevio	689316	•	1997			Scarti di demolizione	11'850	12'200	6'700	2'100	800	400	60	150	0	10'680	110	80	0	0	220	205	320	420	570
Cadro	719100	100303 Tipo B				Materiale di scavo	141'500	2'500	2'800	2'000	1'500	1'000	70'000	50'000	140'000	2'900	3'500	2'500	0	0	14'730	42'854	23'480	5'606	0
Cadro	719100	100303 Tipo B	1975	in esercizio	o 750'000	Scarti di demolizione	134'500	2'500	2'200	2'000	1'500	500	20'000	25'000	35'000	0	4'400	500	0	1'687	7'376	0	5'870	6'410	14'487
Curio	710441	94656 Tipo B				Materiale di scavo	43'600	4'500	4'000	1'000	0	0	0	0	0	0	0	0	0	0	0	0	0	0	0
Curio	710441	94656 Tipo B	1970	2003	100'000	Scarti di demolizione	42'000	500	1'000	500	0	0	0	0	0	0	0	0	0	0	0	0	0	0	0
Croglio	707749	94179 Tipo B				Materiale di scavo	173'107	54'962	71'953	112'106	86'595	12'573	1'603	0	0	0	0	0	0	0	0	0	0	0	0
Croglio	707749	94179 Tipo B	1991	2006	650'000	Scarti di demolizione	128'500	0	0	0	0	0	0	0	0	0	0	0	0	0	0	0	0	0	0
Rancate	718947	82526 Tipo B	1999	2009		Materiale di scavo	91'782	97'176	36'619	9'650	4'056	0	0	0	0	62'371	0	0	0	0	0	0	0	0	18'570
Rancate	718947	82526 Tipo B	2018	in esercizio	400'000	Scarti di demolizione	17'416	35'646	16'067	2'967	0	0	0	0	0	0	0	0	0	0	0	0	0	0	0
Gordevio	701017	119774 Tipo B	4000			Materiale di scavo	79'000	0	40'000	30'000	40'000	75'000	46'000	75'000	82'000	20'000	0	0	0	0	0	0	0	0	0
Gordevio	701017	119774 Tipo B	1996	2009	850'000	Scarti di demolizione	61'000	0	15'000	15'000	51'200	57'000	25'000	62'500	58'000	10'000	0	0	0	0	0	0	0	0	0
Mezzovico-Monteceneri	715236	106929 Tipo B	2002		212221222	Materiale di scavo	0	0	17'975	31'552	16'242	96'227	157'414	129'917	175'322	189'844	232'583	295'742	269'107	309'486	146'964	139'893	120'398	0	0
Mezzovico-Monteceneri	715236	106929 Tipo B	2002	2016	2'900'000	Scarti di demolizione	0	0	13'405	15'851	28'842	25'983	34'525	28'231	25'137	30'486	38'758	46'405	46'458	84'777	81'285	74'512	31'042	0	0
Stabio	714595	76956 Tipo B	2002	2012	1'300'000	Materiale di scavo	0	0	16'303	47'812	71'710	64'175	223'155	36'180	-7'752	99'000	147'200	191'000	52'996	37'704	0	0	0	0	0
Stabio	714595	76956 Tipo B	2002	2013		Scarti di demolizione	0	0	4'827	16'344	19'865	13'964	70'440	25'386	24'131	4'821	22'000	34'000	27'919	7'960	0	0	0	0	0
Gnosca	720989	122946 Tipo B	2006	in occardial	izio 1'600'000	Materiale di scavo	0	0	0	0	0	0	22'108	40'124	37'538	32'861	57'182	63'130	65'635	39'377	30'871	45'778	59'866	41'462	39'101
Gnosca	720989	122946 Tipo B	2006	in esercizio		Scarti di demolizione	0	0	0	0	0	0	59'420	74'909	67'331	45'056	58'902	73'707	66'602	55'460	45'331	56'855	117'566	79'768	101'901
Personico	716174	135140 Tipo B	2007	2012	350'000	Materiale di scavo	0	0	0	0	0	0	0	14'588	47'283	27'088	39'882	29'969	4'804	0	0	0	0	0	0
Personico	716174	135140 Tipo B	2007	2012	350 000	Scarti di demolizione	0	0	0	0	0	0	0	34'737	28'658	40'714	45'013	16'198	10'921	0	0	0	0	0	0
Blenio-Torre	716207	148542 Tipo B	2009	in ocorcizi	tio 160'000	Materiale di scavo	0	0	0	0	0	0	0	0	0	686	4'952	2'683	4'229	1'862	8'200	3'722	3'296	6'193	4'446
Blenio-Torre	716207	148542 Tipo B	2009	in esercizi	210 100 000	Scarti di demolizione	0	0	0	0	0	0	0	0	0	0	1'770	1'183	2'738	2'805	3'200	3'145	3'395	9'152	8'596
Gambarogno-Magadino	713258	112017 Tipo B	2013	2016	450'000	Materiale di scavo	0	0	0	0	0	0	0	0	0	0	0	0	0	47'633	98'002	75'791	10'247	0	0
Gambarogno-Magadino	713258	112017 Tipo B	2013			Scarti di demolizione	0	0	0	0	0	0	0	0	0	0	0	0	0	42'396	70'948	66'598	3'907	0	0
Monteggio	706971	94584 Tipo B	2016	in esercizio	o 650'000	Materiale di scavo	0	0	0	0	0	0	0	0	0	0	0	0	0	0	0	0	34'214	94'798	80'588
Monteggio	706971	94584 Tipo B	2010			Scarti di demolizione	0	0	0	0	0	0	0	0	0	0	0	0	0	0	0	0	17'532	49'301	77'747
Lavizzara-Peccia	692752	140398 Tipo B	2017	in esercizio		Materiale di scavo	0	0	0	0	0	0	0	0	0	0	0	0	0	0	0	0	0	4'375	724
Lavizzara-Peccia	692752	140398 Tipo B				Scarti di demolizione	0	0	0	0	0	0	0	0	0	0	0	0	0	0	0	0	0	105	218
Valle della Motta	719051	79211 Tipo E	2003	in esercizio	160'000	Vari	0	0	0	17'314	24'628	33'643	13'784	7'233	5'330	9'299	3'436	4'234	4'694	3'518	3'537	2'733	1'892	2'516	
Totale				Materiale di scavo		10/1120	220'664	272'067	257,305	207'026	E/11/01 <i>6</i>	260,260	485'599	450'869	100,166	EUUIUES	402'674	440'080	302'899	311'386	2541042	154'950	143'629		
		TOLAIE						184'128 74'393	228'664 90'406	273'867	257'205	287'836	541'916	360'268			489'465	590'058 172'573					254'043	154 950 145'156	203'720
						Scarti di demolizione TOTALE		258'521	319'070	78'926 352'793	120'269 377'474	128'732 416'568	217'036 758'952	278'268 638'536	731'050	148'983 599'852	171'453 660'918	172'573 762'631	157'627 560'301	202'432 642'512	211'729 514'628	202'255 513'641	180'132 434'175	300'106	347'348
						TOTALE		236 321	219 0/0	332 /93	3//4/4	410 308	100 902	030 330	/31 030	222 627	000 318	/02 031	200 201	042 512	314 028	J15 041	434 1/5	200 100	34/ 346

						Media 2014-2018
Totale Sottoceneri	250'355	257'259	232'536	156'115	191'393	217'532
materiale di scavo	161'694	182'747	178'092	100'404	99'158	144'419 66%
materiale di demolizione	88'661	74'512	54'444	55'711	92'235	73'113 34%




Planimetria riassuntiva contesto 1:5000

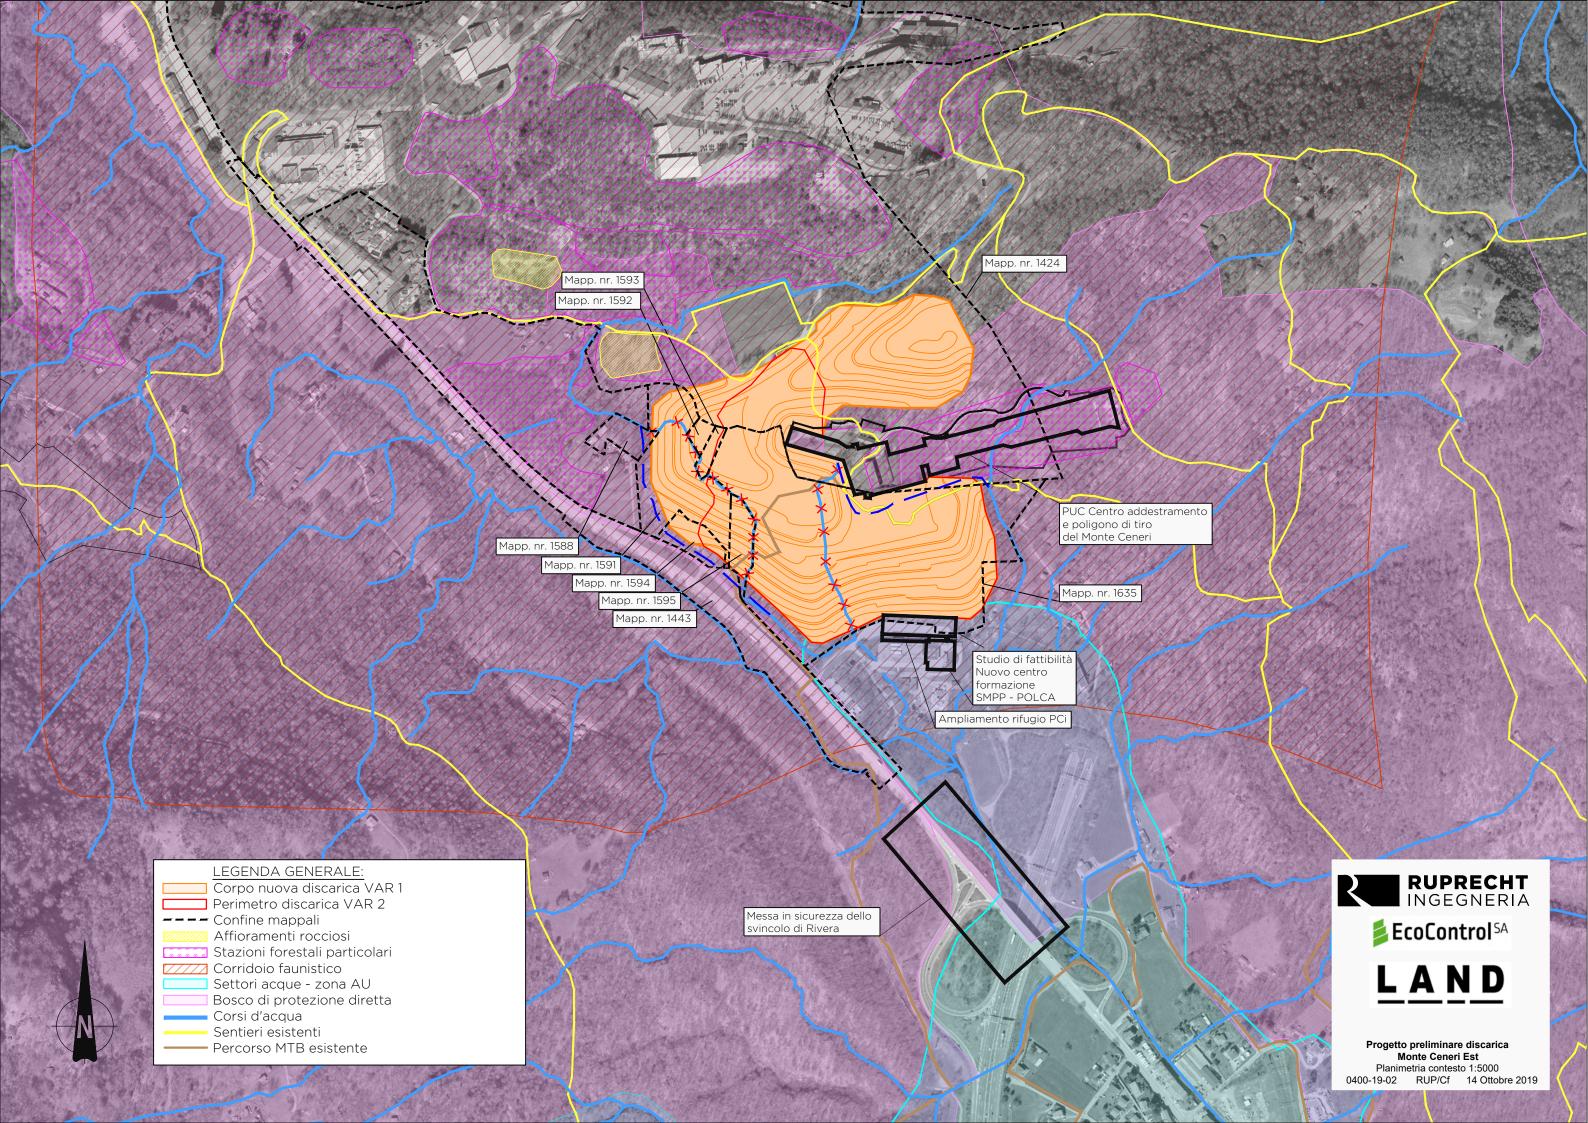




Planimetria superfici occupate-attuale

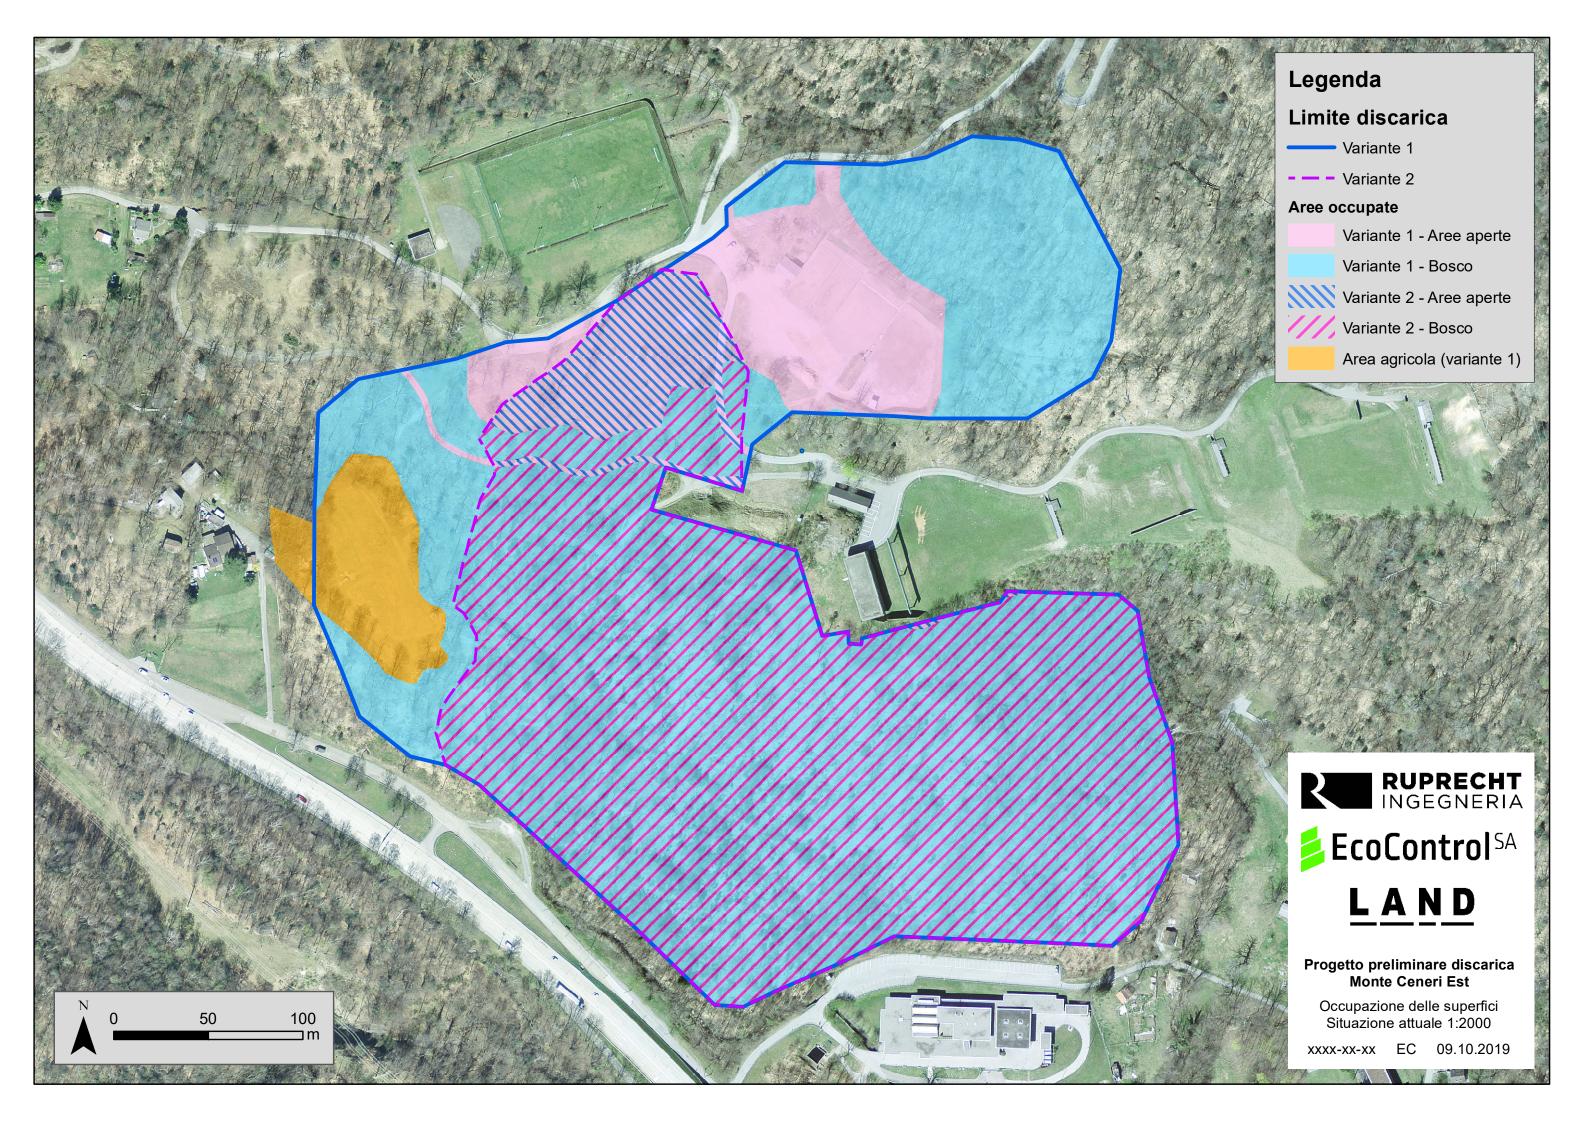



Planimetria superfici occupate-finale

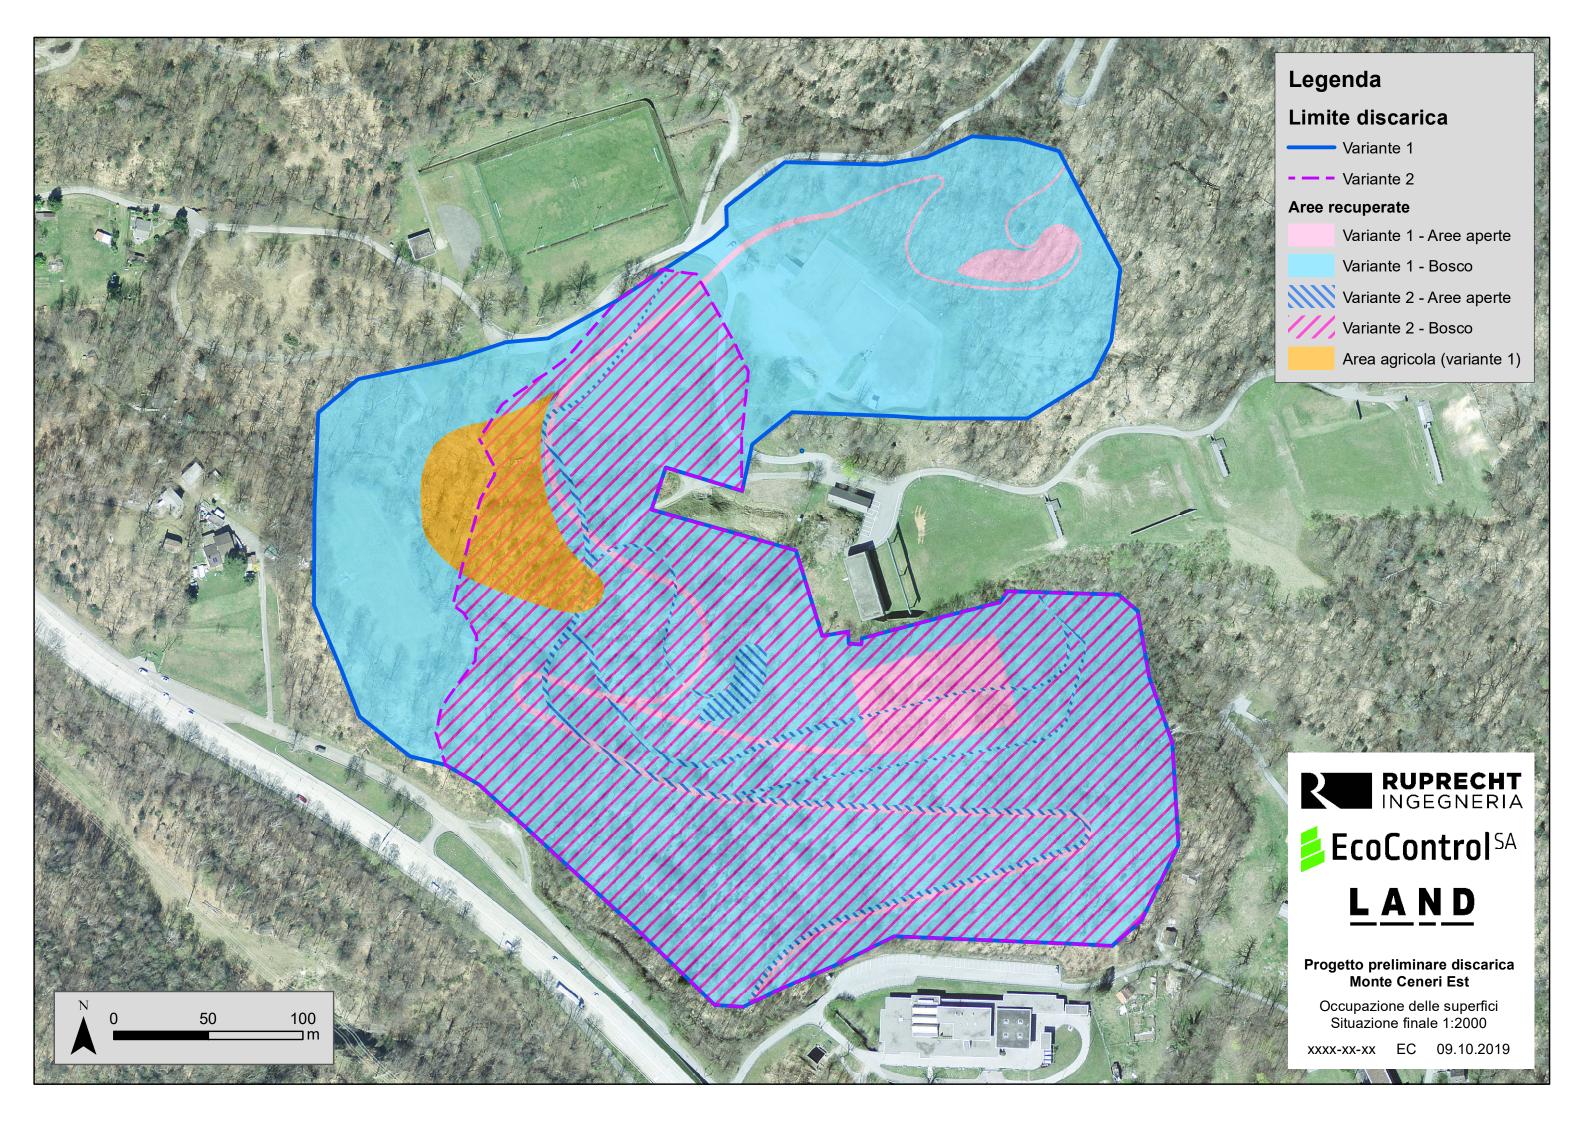




Piano paesaggistico generale variante 1





Piano paesaggistico generale variante 2

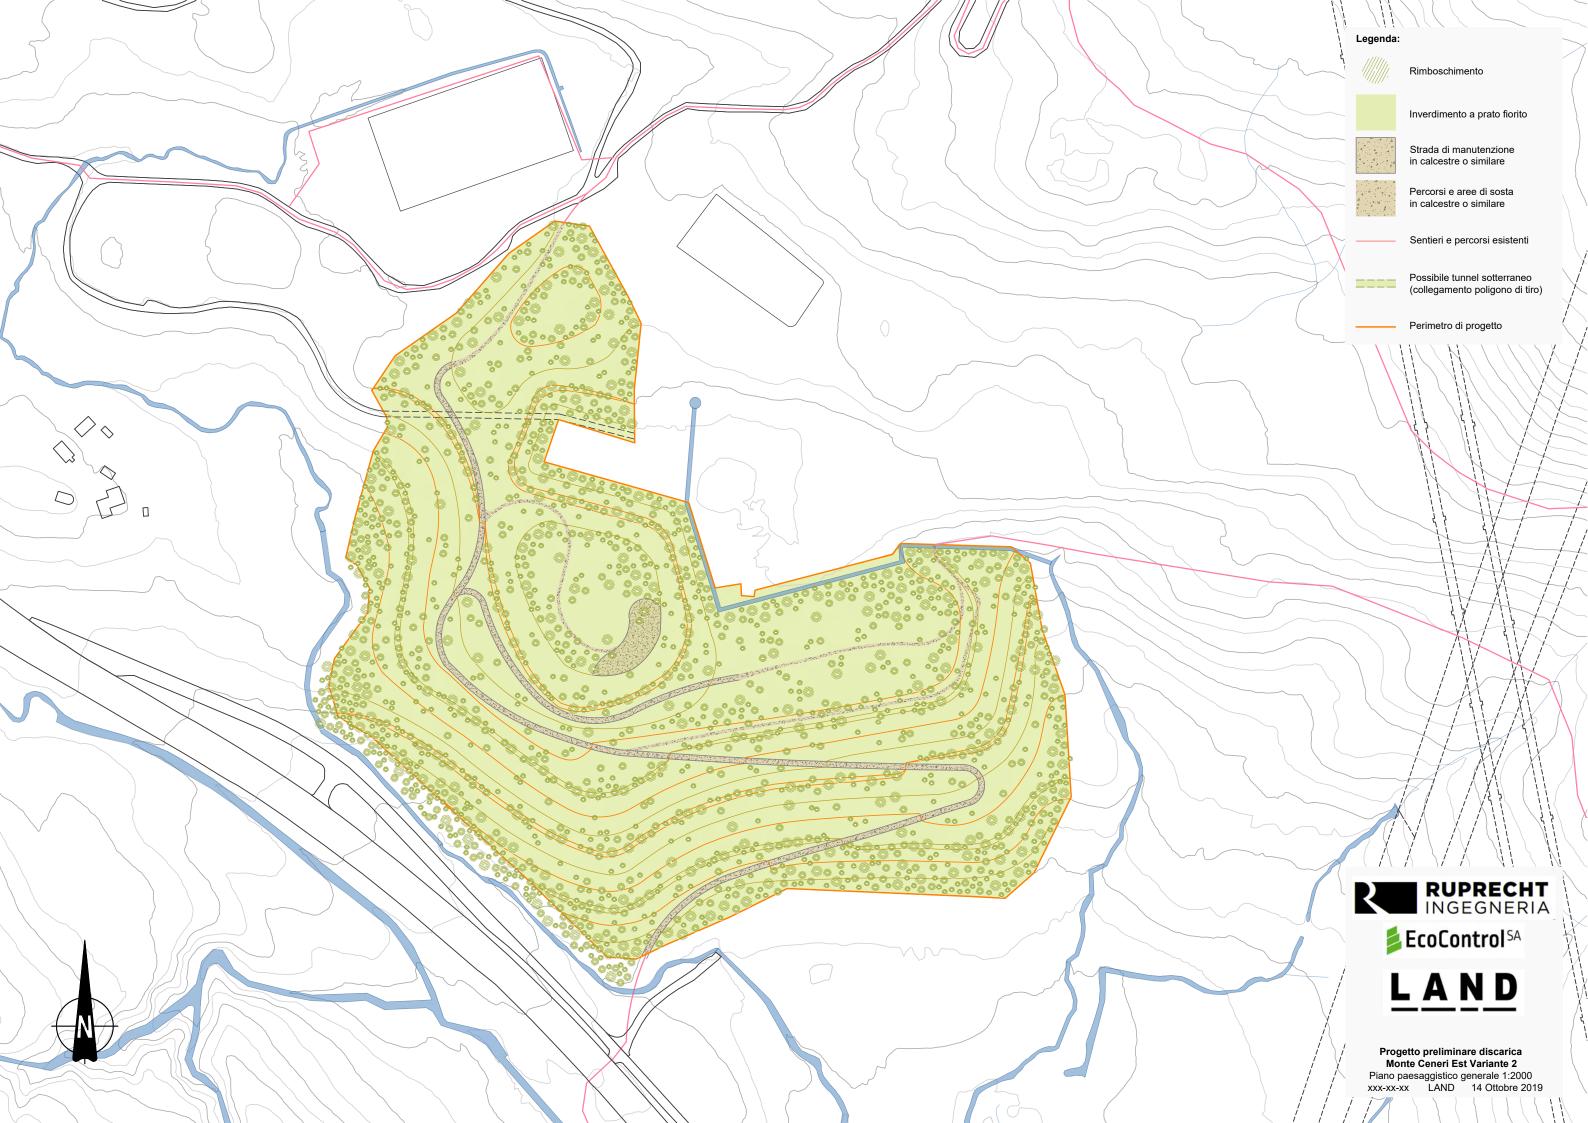



Visualizzazioni situazione attuale e finale







Monte Ceneri Est - Variante 2

Monte Ceneri Est - Stato di fatto








Monte Ceneri Est - Variante 1


Monte Ceneri Est - Variante 2




Planimetria e sezioni accessi variante A

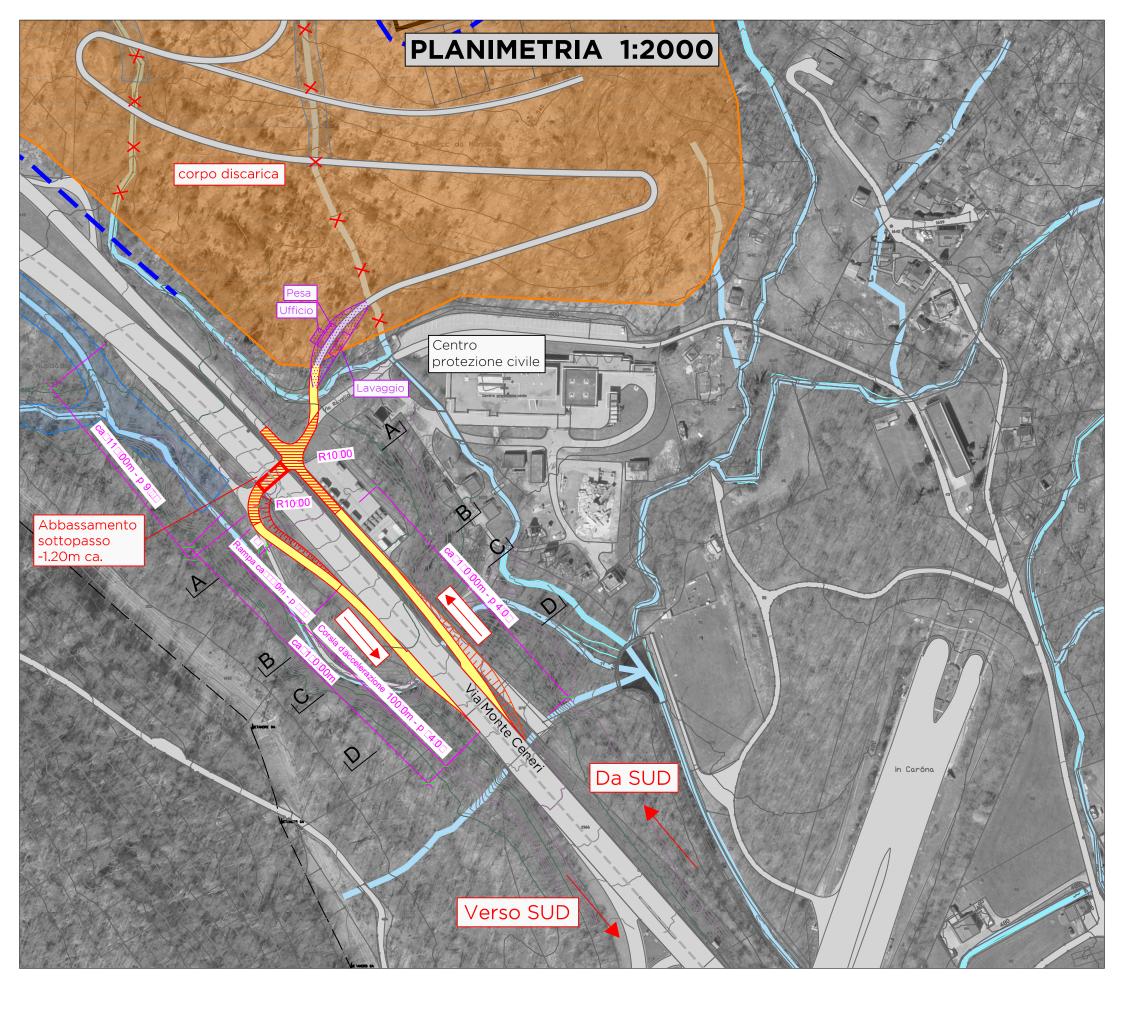


<u>S</u>□ZION□ A - A 1:□00

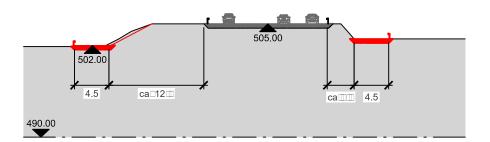


 $S \square ZION \square C - C 1: \square 00$

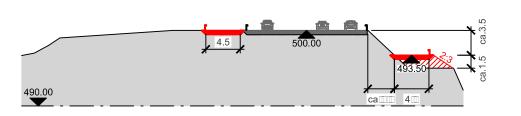

S□ZION□ B - B 1:□00

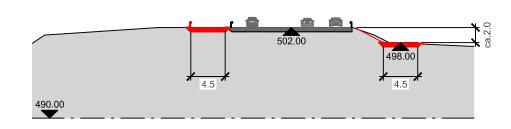

 $S \square ZION \square D - D 1: \square 00$

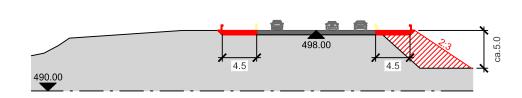



T 091 936 00 00


info@ruping.ch



Planimetrie accessi variante B

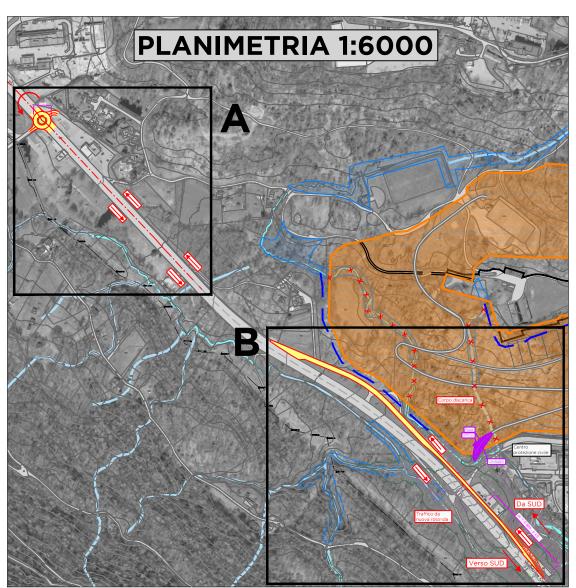

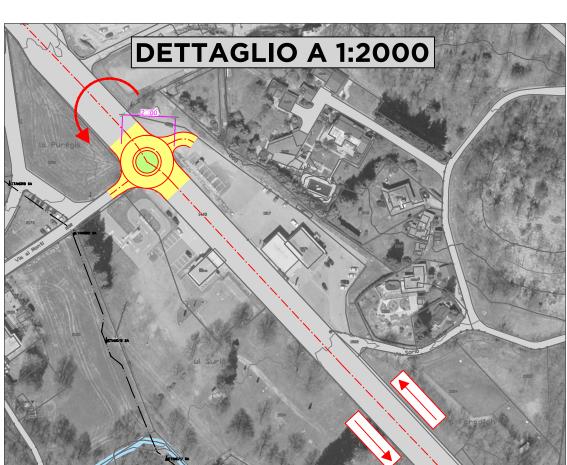


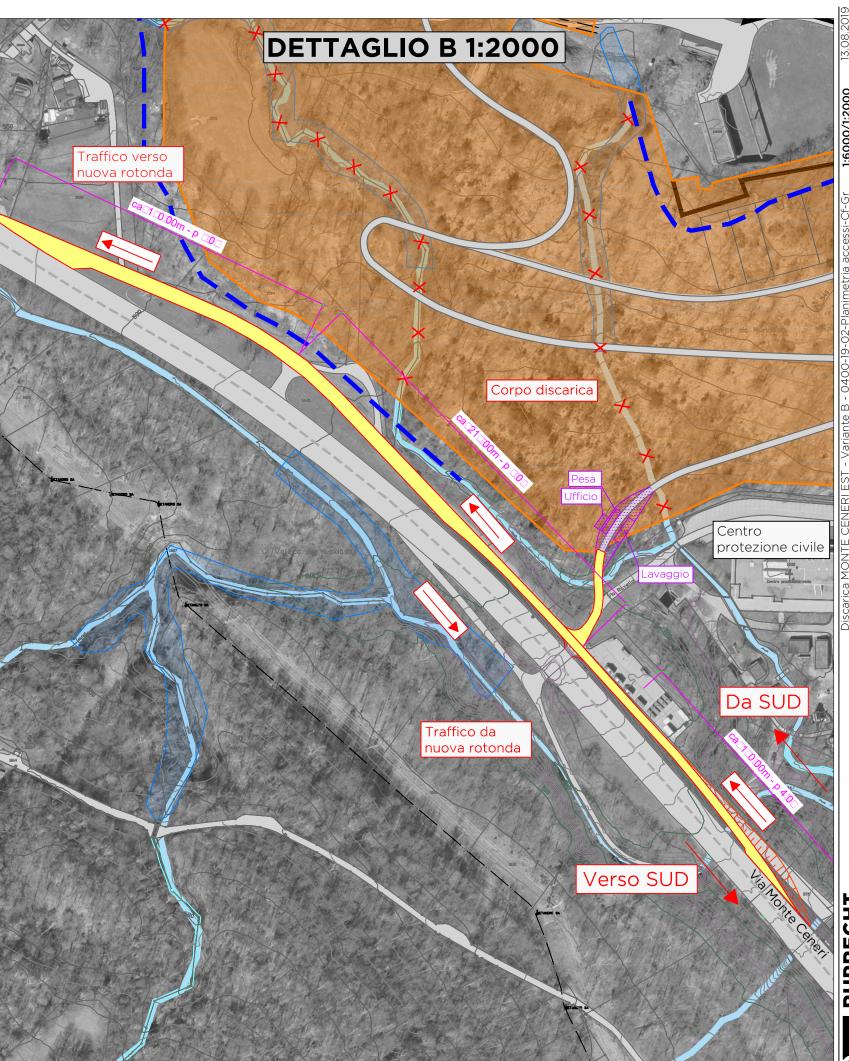


Discarica Monte Ceneri EST Dipartimento del territorio del Canton Ticino



Planimetria progetto nuova discarica 1:2000 - variante 1

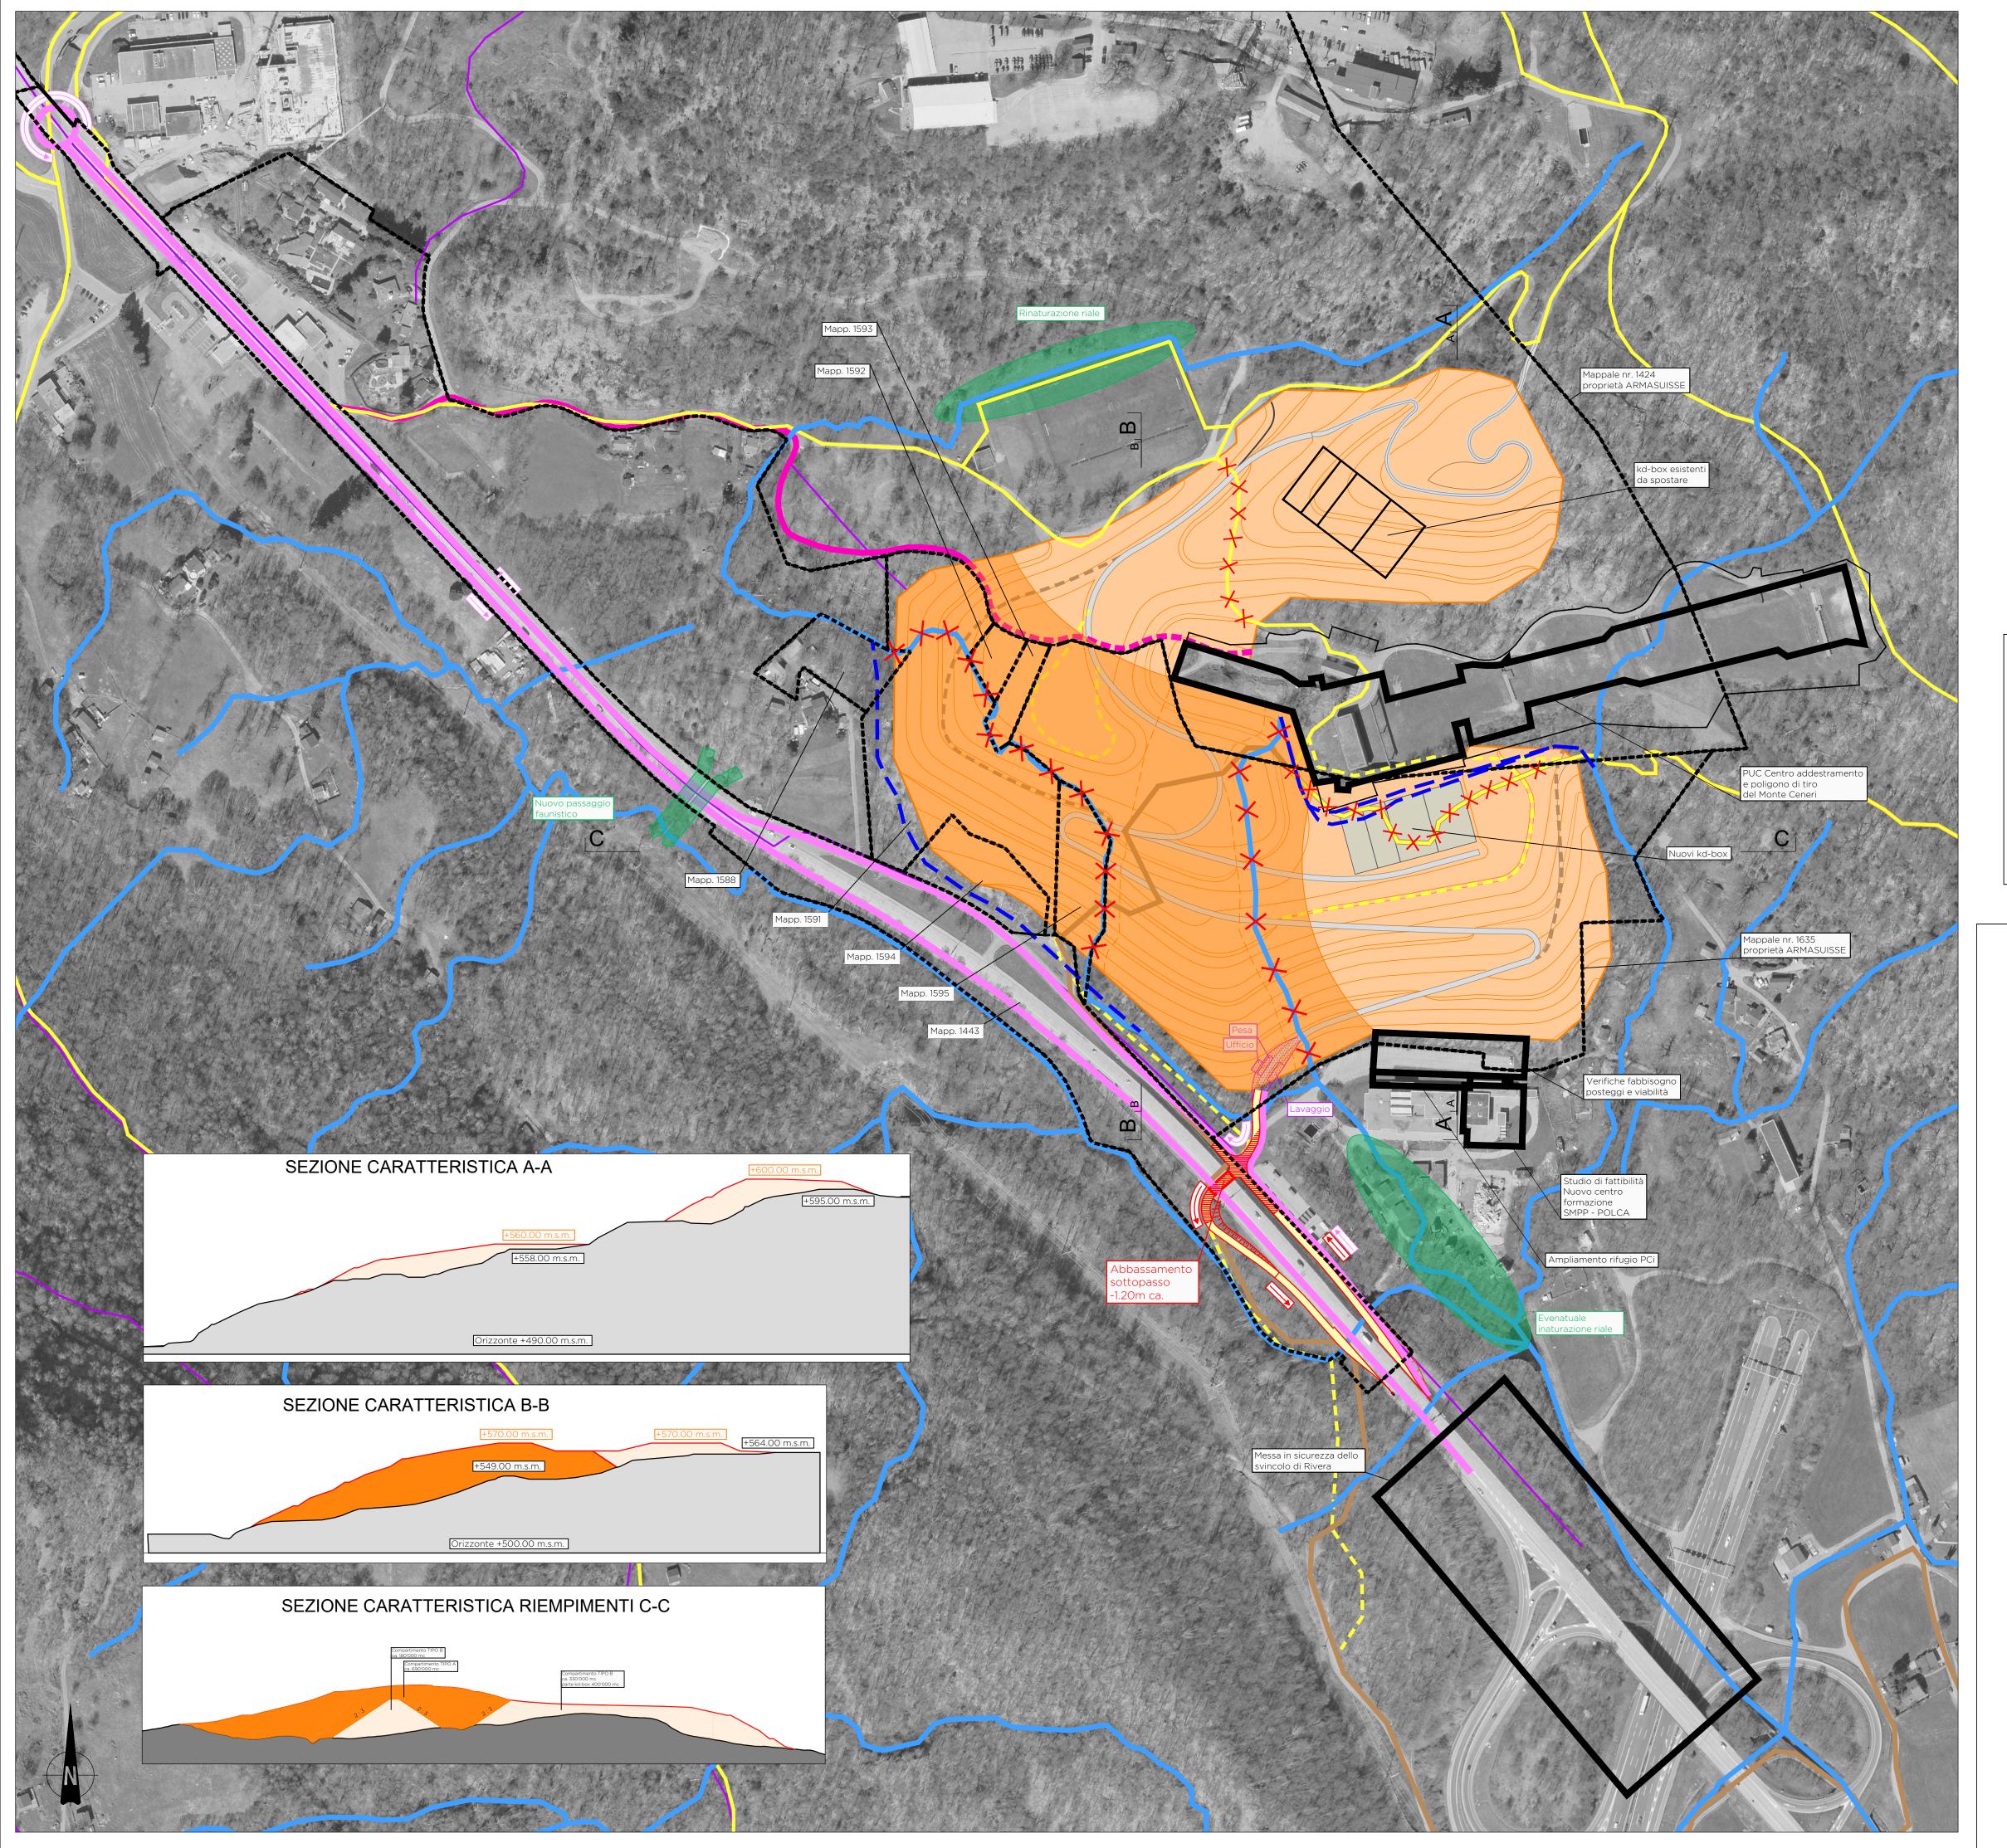

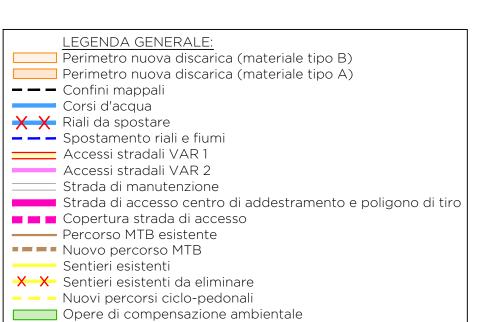



DISCARICHE - PIANO DIRETTORE

Dipartimento del territorio Via Franco Zorzi 13 6501 Bellinzona

Studio di base per la proposta di modifica della scheda V7

Sezione dello sviluppo territoriale

APPROFONDIMENTO PER PASSARE DA INFORMAZIONE PRELIMINARE (IP) A DATO ACQUISITO (DA) Ufficio del Piano Direttore

Sezione della protezione dell'aria e del suolo

Ufficio dei rifiuti e dei siti inquinati Tel. +41 91 814 27 05 Fax +41 91 814 27 49

Monte Ceneri EST Comune di Monteceneri

Piano no.: Scala: 1:2000

Tel: 091 814 25 91 Fax: 091 814 29 79

31 Marzo 2020

PROGETTO PRELIMINARE NUOVA DISCARICA

RUPRECHT INGEGNERIA Ingegneri consulenti dipl. ETH/EPF SIA OTIA **EcoControl**^{SA}

LAND


Cf


Dimensione: **105.0 x 84.0 cm**

Discarica Monteceneri Est Planimetria generale Variante 1



Planimetria progetto nuova discarica 1:2000 - variante 2

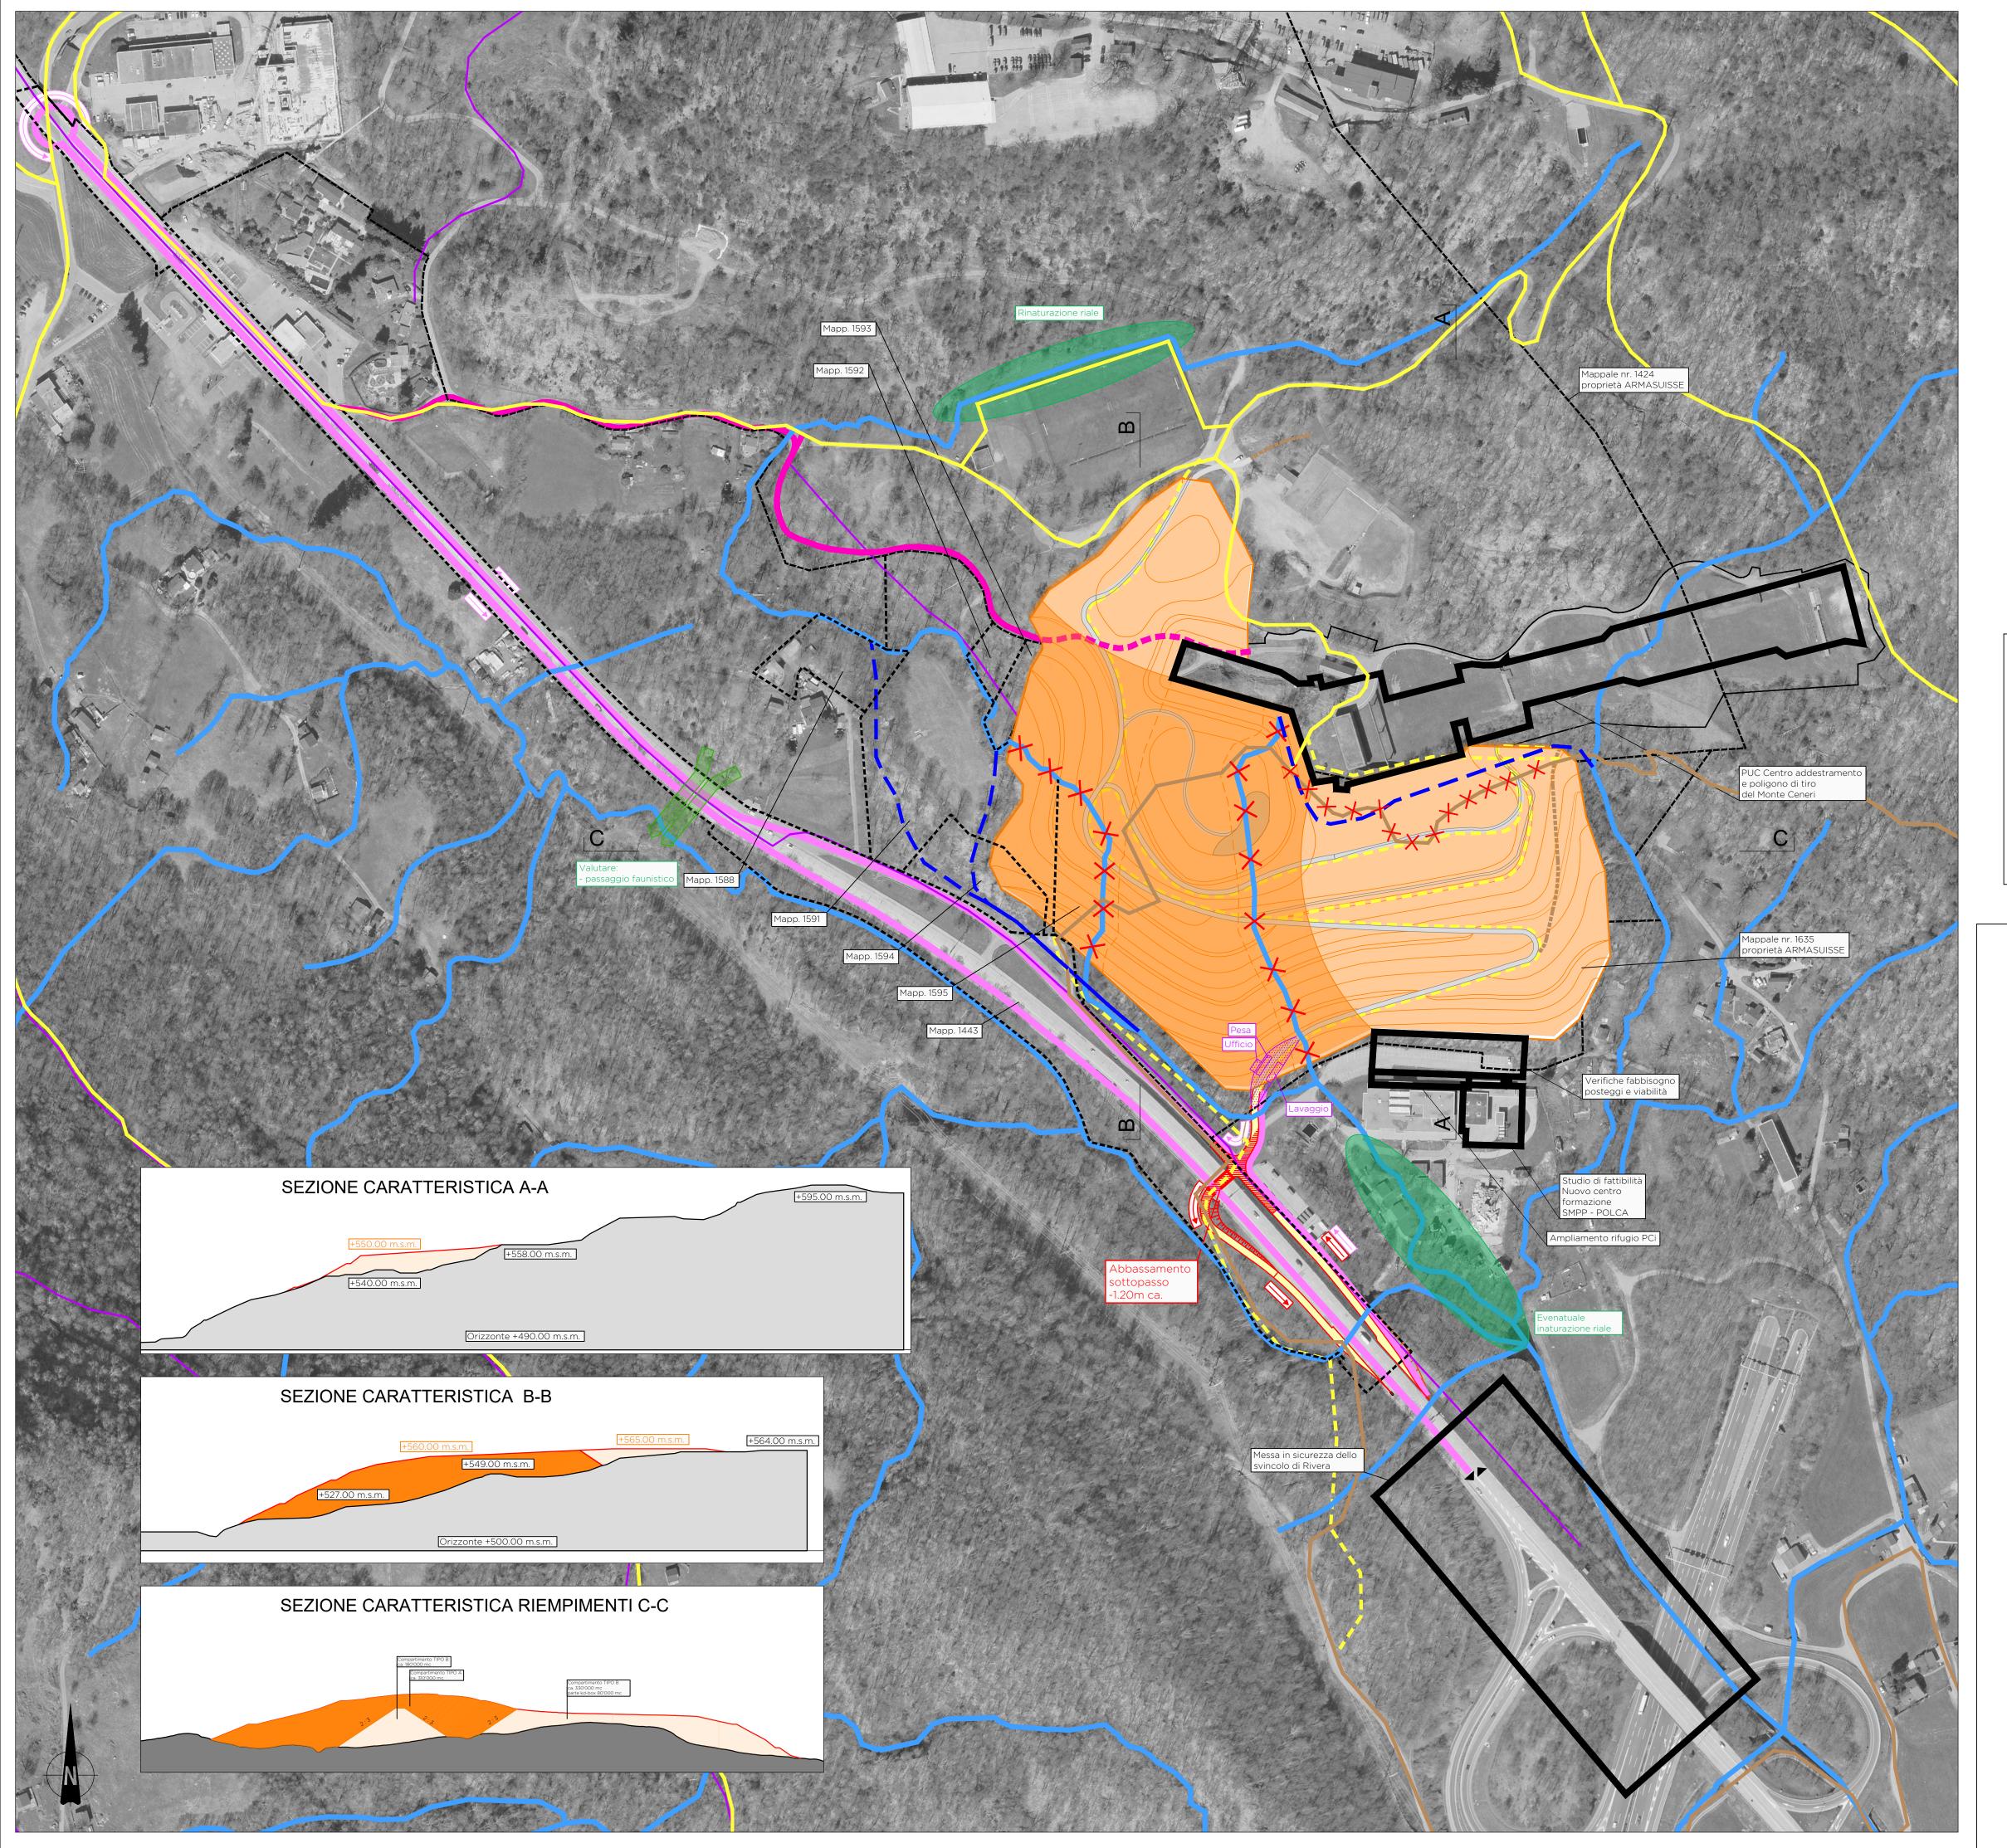

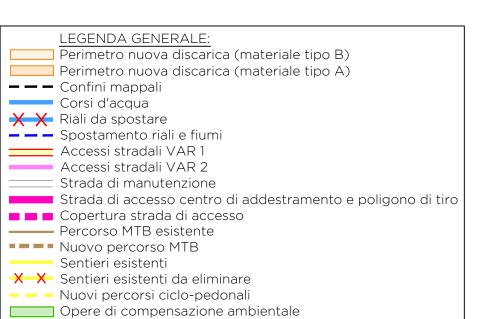



DISCARICHE - PIANO DIRETTORE

Dipartimento del territorio Via Franco Zorzi 13 6501 Bellinzona

Studio di base per la proposta di modifica della scheda V7

Sezione dello sviluppo territoriale

APPROFONDIMENTO PER PASSARE DA INFORMAZIONE PRELIMINARE (IP) A DATO ACQUISITO (DA) Ufficio del Piano Direttore Tel: 091 814 25 91

Sezione della protezione dell'aria e del suolo

Ufficio dei rifiuti e dei siti inquinati Tel. +41 91 814 27 05 Fax +41 91 814 27 49

Fax: 091 814 29 79

Monte Ceneri EST Comune di Monteceneri

Piano no.: Scala: 1:2000

31 Marzo 2020

PROGETTO PRELIMINARE NUOVA DISCARICA

RUPRECHT INGEGNERIA Ingegneri consulenti dipl. ETH/EPF SIA OTIA

EcoControl^{SA}

LAND

Progettato Disegnato Controllato Cf

Dimensione: **105.0 x 84.0 cm**

Discarica Monteceneri Est Planimetria generale Variante 2