




SEZIONE S300 - 1:500

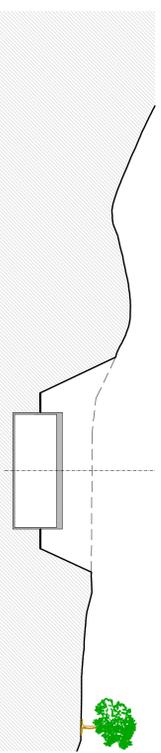


SEZIONE S250 - 1:500

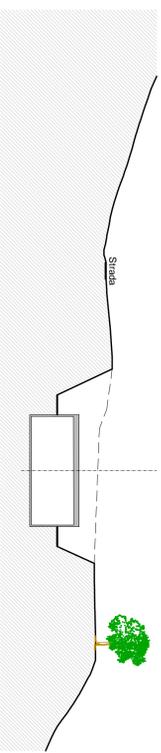


SEZIONE S200 - 1:500

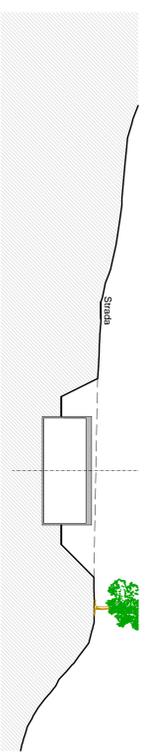


SEZIONE S150 - 1:500

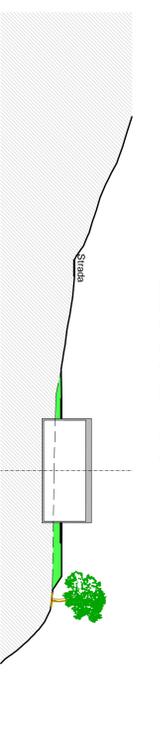


SEZIONE S100 - 1:500

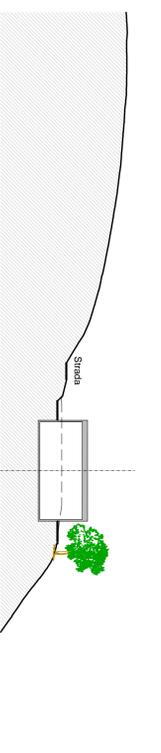


SEZIONE S50 - 1:500

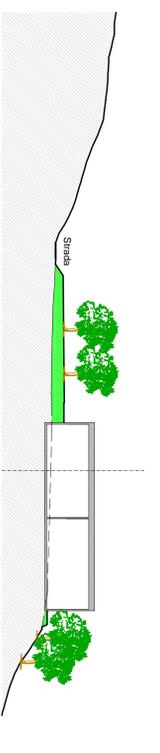


SEZIONE S10 - 1:500

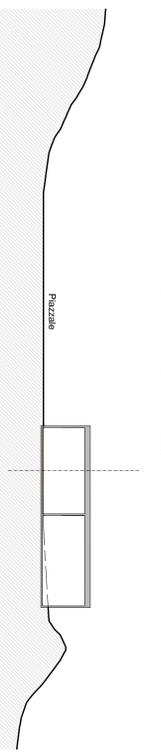



PROFILO A-A GALLERIA 300m - 1:500

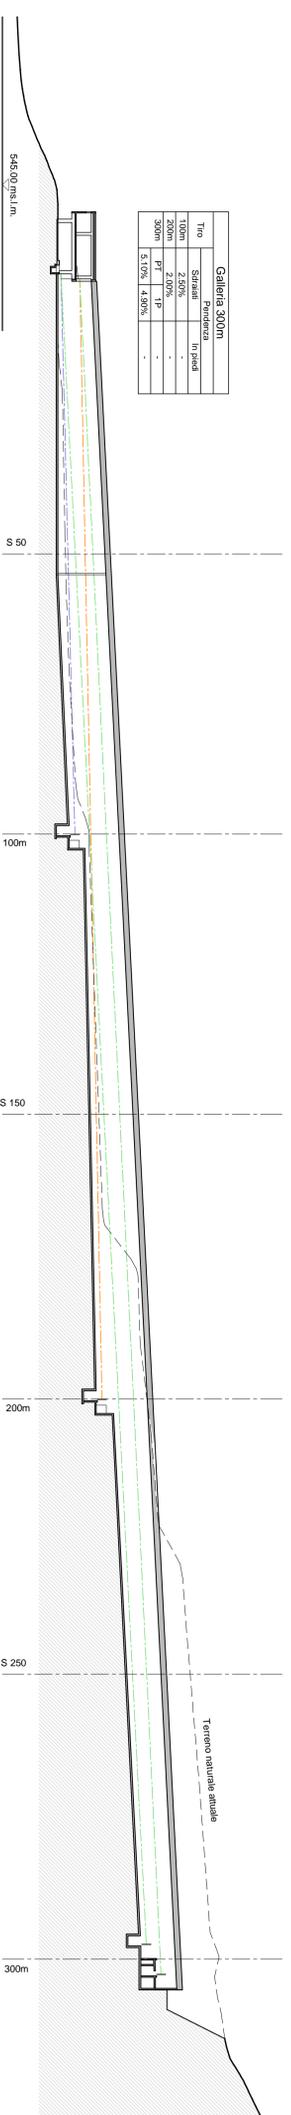


PROFILO B-B GALLERIA 50m - 1:500

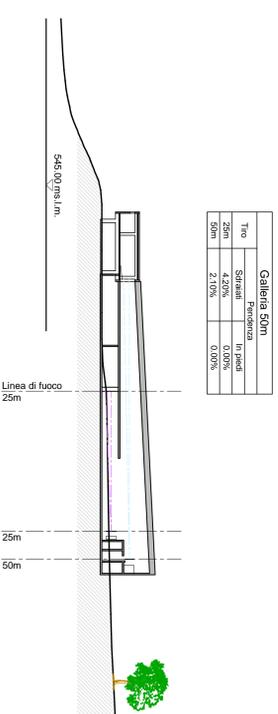


SEZIONE TIPO GALLERIA 300m - 1:200

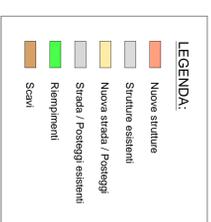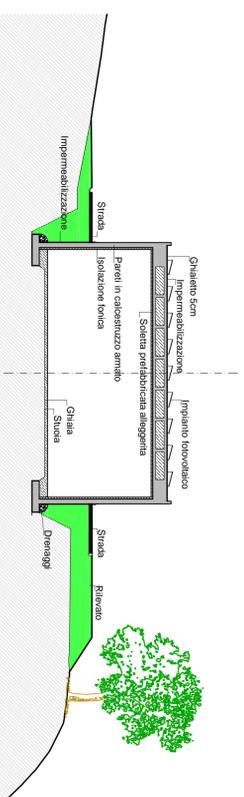


LINEE DI FUOCO GALLERIA 300m - 1:200

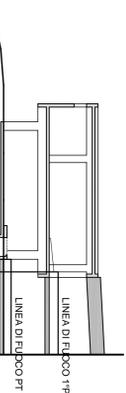

LINEE DI FUOCO GALLERIA 50m - 1:200

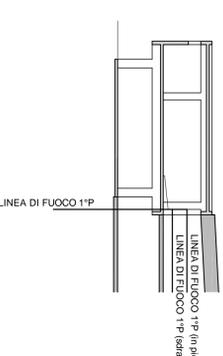

POLIGONO DI TIRO - 1:500

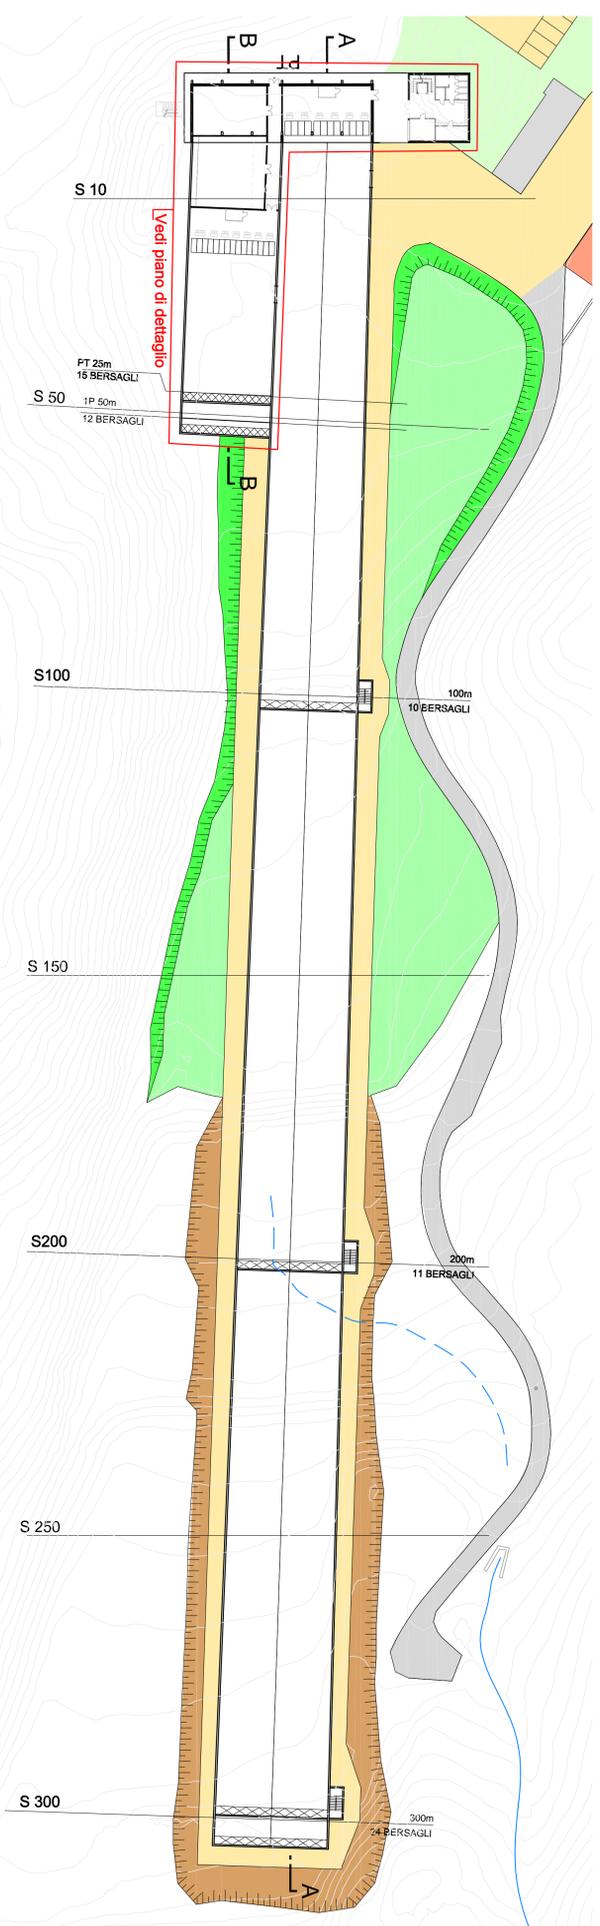

Vedi piano di dettaglio

	Dipartimento delle Istituzioni	Comune di Montecereri
	Sezione del militare e della protezione della popolazione 6500 BERLINZANA	STUDIO DI FATTIBILITÀ
Riferimento: Fazio Corli Tel. 0414.41.41.20 fazio.corli@iit.it	Poligoni di tiro	CENTRO DI ADDESTRAMENTO E POLIGONI DI TIRO
Piano no.: 005 Scala: 1:500 / 1:100 Data: 18 sett. 2013 Autore:	Pianta, profilo, sezioni Galleria di tiro 50 - 300 m.	Comune di Montecereri
Operatore: LUCCHINI & CANEPA INGEGNERIA SA Via S. Maria Maddalena, 10 01012 - Viterbo (VT) - Italia Tel. 0767.41.41.00 www.lucchinicanepa.it	File no.: 0627-dis02 Progetto: Disegno CG: LL Dimensione: 60 x 126.0 cm	Comune di Montecereri