




Programma di agglomerato del Mendrisiotto di quinta generazione - PAM5

Dipartimento del Territorio

CRTM
Commissione Regionale dei Trasporti del Mendrisiotto e Basso Ceresio

Divisione dello Sviluppo Territoriale e della Mobilità
Via Franco Zorzi 13
6500 Bellinzona

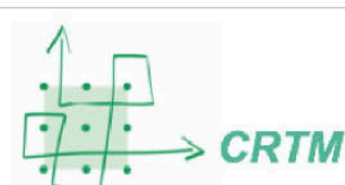

Sezione dello Sviluppo Territoriale
Tel.: 091 814 25 91

Piano no.:
Scala: 1 : 25'000
Data: 19.08.24
Modifiche:

Operatori:
studio habitat.ch
comal.ch

Dimensione: 126 x 89 cm

Carta Tematica


4. Traffico Pedonale e Ciclistico

- Perimetro PAM 5
- Infrastruttura mobilità ciclabile**
- Spostamenti quotidiani
 - Svago
 - Utilizzo misto
 - MTB
 - Rete ciclabile italiana
 - B+R
 - Posteggi bici
- Misure**
- Puntuali
 - Lineari
- TPC 1 - Passerella ciclopedonale stazione FFS Stabio (Stabio)
- Collegamento ciclabile Stabio - Mendrisio**
- TPC 2.1 - Collegamento ciclopedonale via Boff - via Pioppi (Stabio)
TPC 2.2 - Collegamento ciclopedonale via Pioppi (Stabio) - via S. e G. Comi (Mendrisio Genestrierio)
TPC 3 Attraversamento ciclabile intersezione Croce Grande (Mendrisio Genestrierio)
- Asse ciclabile lungo Breggia**
- TPC 4.1 - Percorso ciclabile Serfontana (Morbio Inferiore) - Ponte Picio (Vacallo)
TPC 4.2 - Percorso ciclabile Ponte Picio - dogana Pizamiglio (Vacallo)
TPC 4.3 - Sottopasso ciclabile via Al Ponte (Morbio Inf.)
- Accessibilità dal nord al centro di Chiasso**
- TPC 5.1 - Collegamento ciclopedonale rotonda Bellavista - intersezione via Pereda (Balerna)
TPC 5.2 - Collegamento ciclopedonale intersezione via Pereda - rotonde Kennedy (Balerna)
TPC 6.1 - Nuovo collegamento Castel San Pietro-ponte di Castello (Castel San Pietro)
TPC 6.2 - Nuovo collegamento Ponte di Castello-Morbio Superiore (Breggia)
- Completamento asse ciclabile Parco del Laveggio**
- TPC 7.1 - Collegamento ciclabile via Catenazzi - via Morée (sottopasso Zorzi) (Mendrisio)
TPC 7.2 - Attraversamento ciclabile intersezione via Motta (Riva San Vitale)
TPC 8 - Messa in sicurezza N3 sottopasso Capolago (Mendrisio)
- Completamento asse ciclabile Parco del Laveggio**
- TCP 9.1 - Collegamento ciclopedonale via Interlenghi (Chiasso)
TPC 9.2 - Collegamento ciclopedonale via 1. Agosto (Chiasso)
TPC 9.3 - Passerella ciclopedonale rotonda via Soldini (Chiasso)
TPC 9.4 - Attraversamento ciclabile intersezione Kennedy (Chiasso)
- Asse ciclabile Parco del Penz**
- TPC 10.1 - Collegamento ciclopedonale via Régis (Novazzano)
TPC 10.2 - Passerella ciclopedonale sul Falgout (Novazzano-Chiasso)
TPC 10.3 - Asse ciclabile via Sottopene (Chiasso)
TPC 10.4 - Adeguamento ciclopedonale tunnel Favre (Chiasso)
TPC 11 - Collegamento pedonale via Fontana di Sarno (Chiasso)
TPC 12 - Messa in sicurezza percorso ciclabile via Valletta (Coldrerio)
- Asse ciclabile Parco del Penz**
- TPC 13.1 - Sottopasso Stazione FFS Mendrisio centrale (SUPSI) (Mendrisio)
TPC 13.2 - Passerella pedonale FFS Mendrisio nord (Mendrisio)
TPC 13.3 - Passerella ciclopedonale collegamento Rime Brech-Rancate (Mendrisio)
- Collegamenti ciclabili transfrontalieri**
- TPC 14.1 - Valico ciclopedonale San Pietro Stabio (Stabio)
TPC 14.2 - Valico ciclopedonale Novazzano (Novazzano)
TPC 15 - Interreg SMILE


- Territorio**
- Edifici
 - Aree residenziali
 - Aree industriali
 - Accessibilità a lago
 - Ferrovia
 - Fermate treno
 - Autostrada
 - Funivia
 - Dogane



Stabio - Scala 1 : 15'000

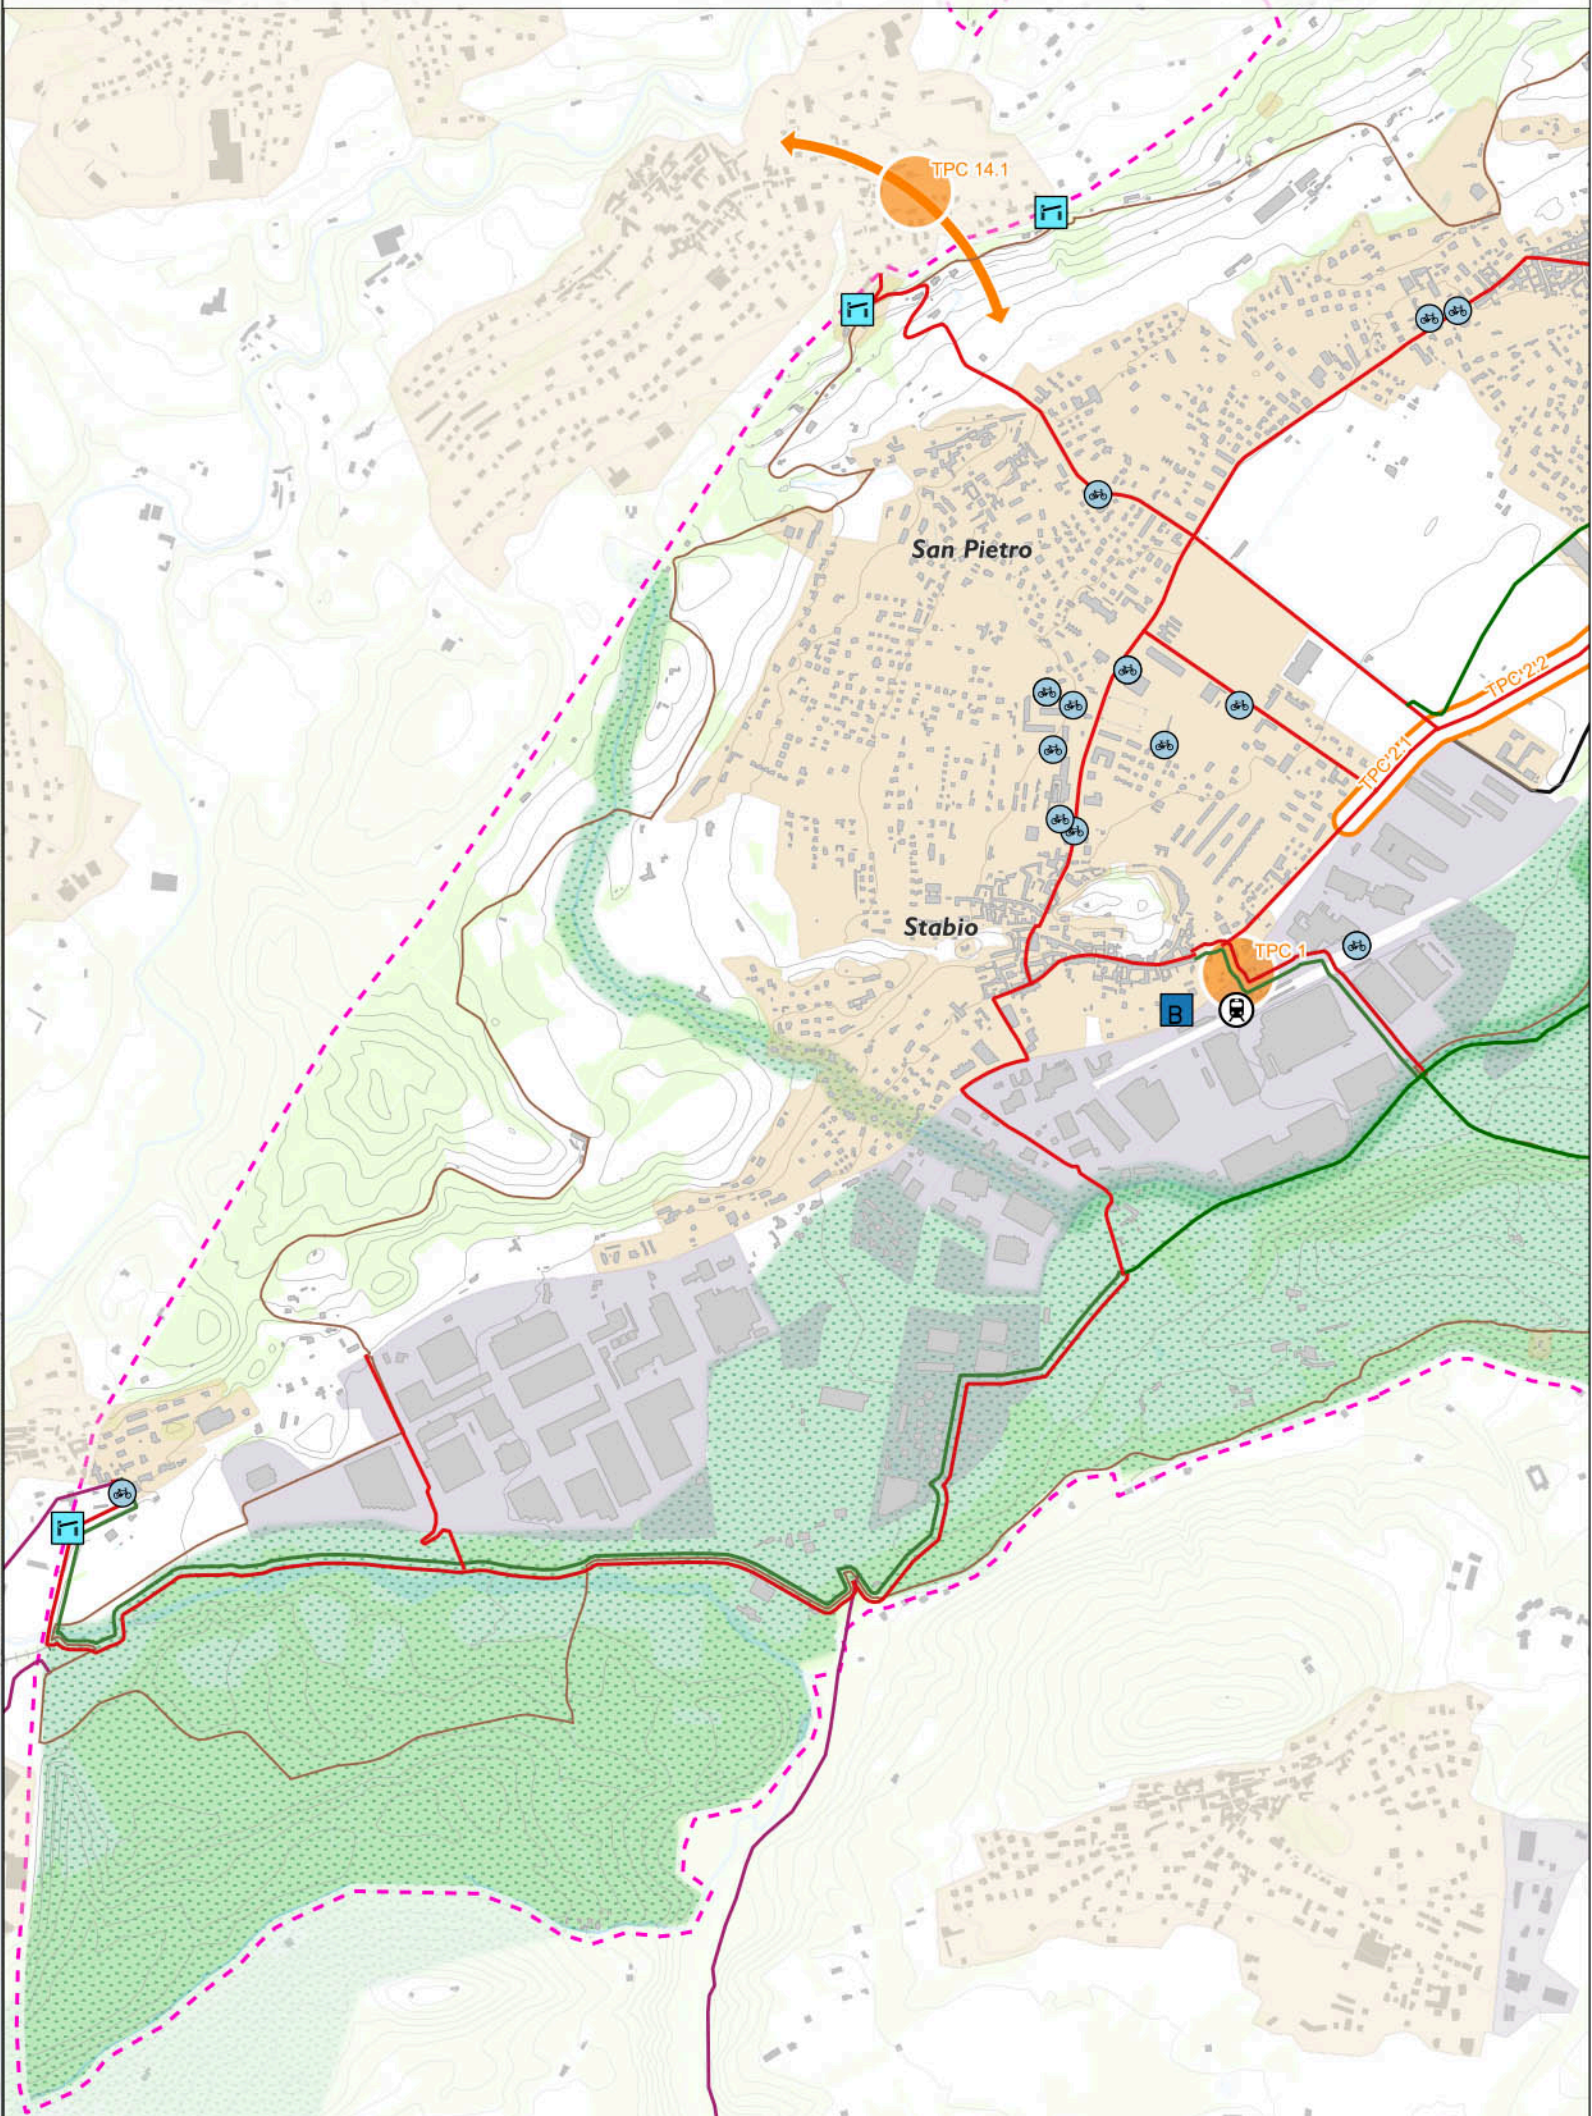

Mendrisio - Scala 1 : 15'000

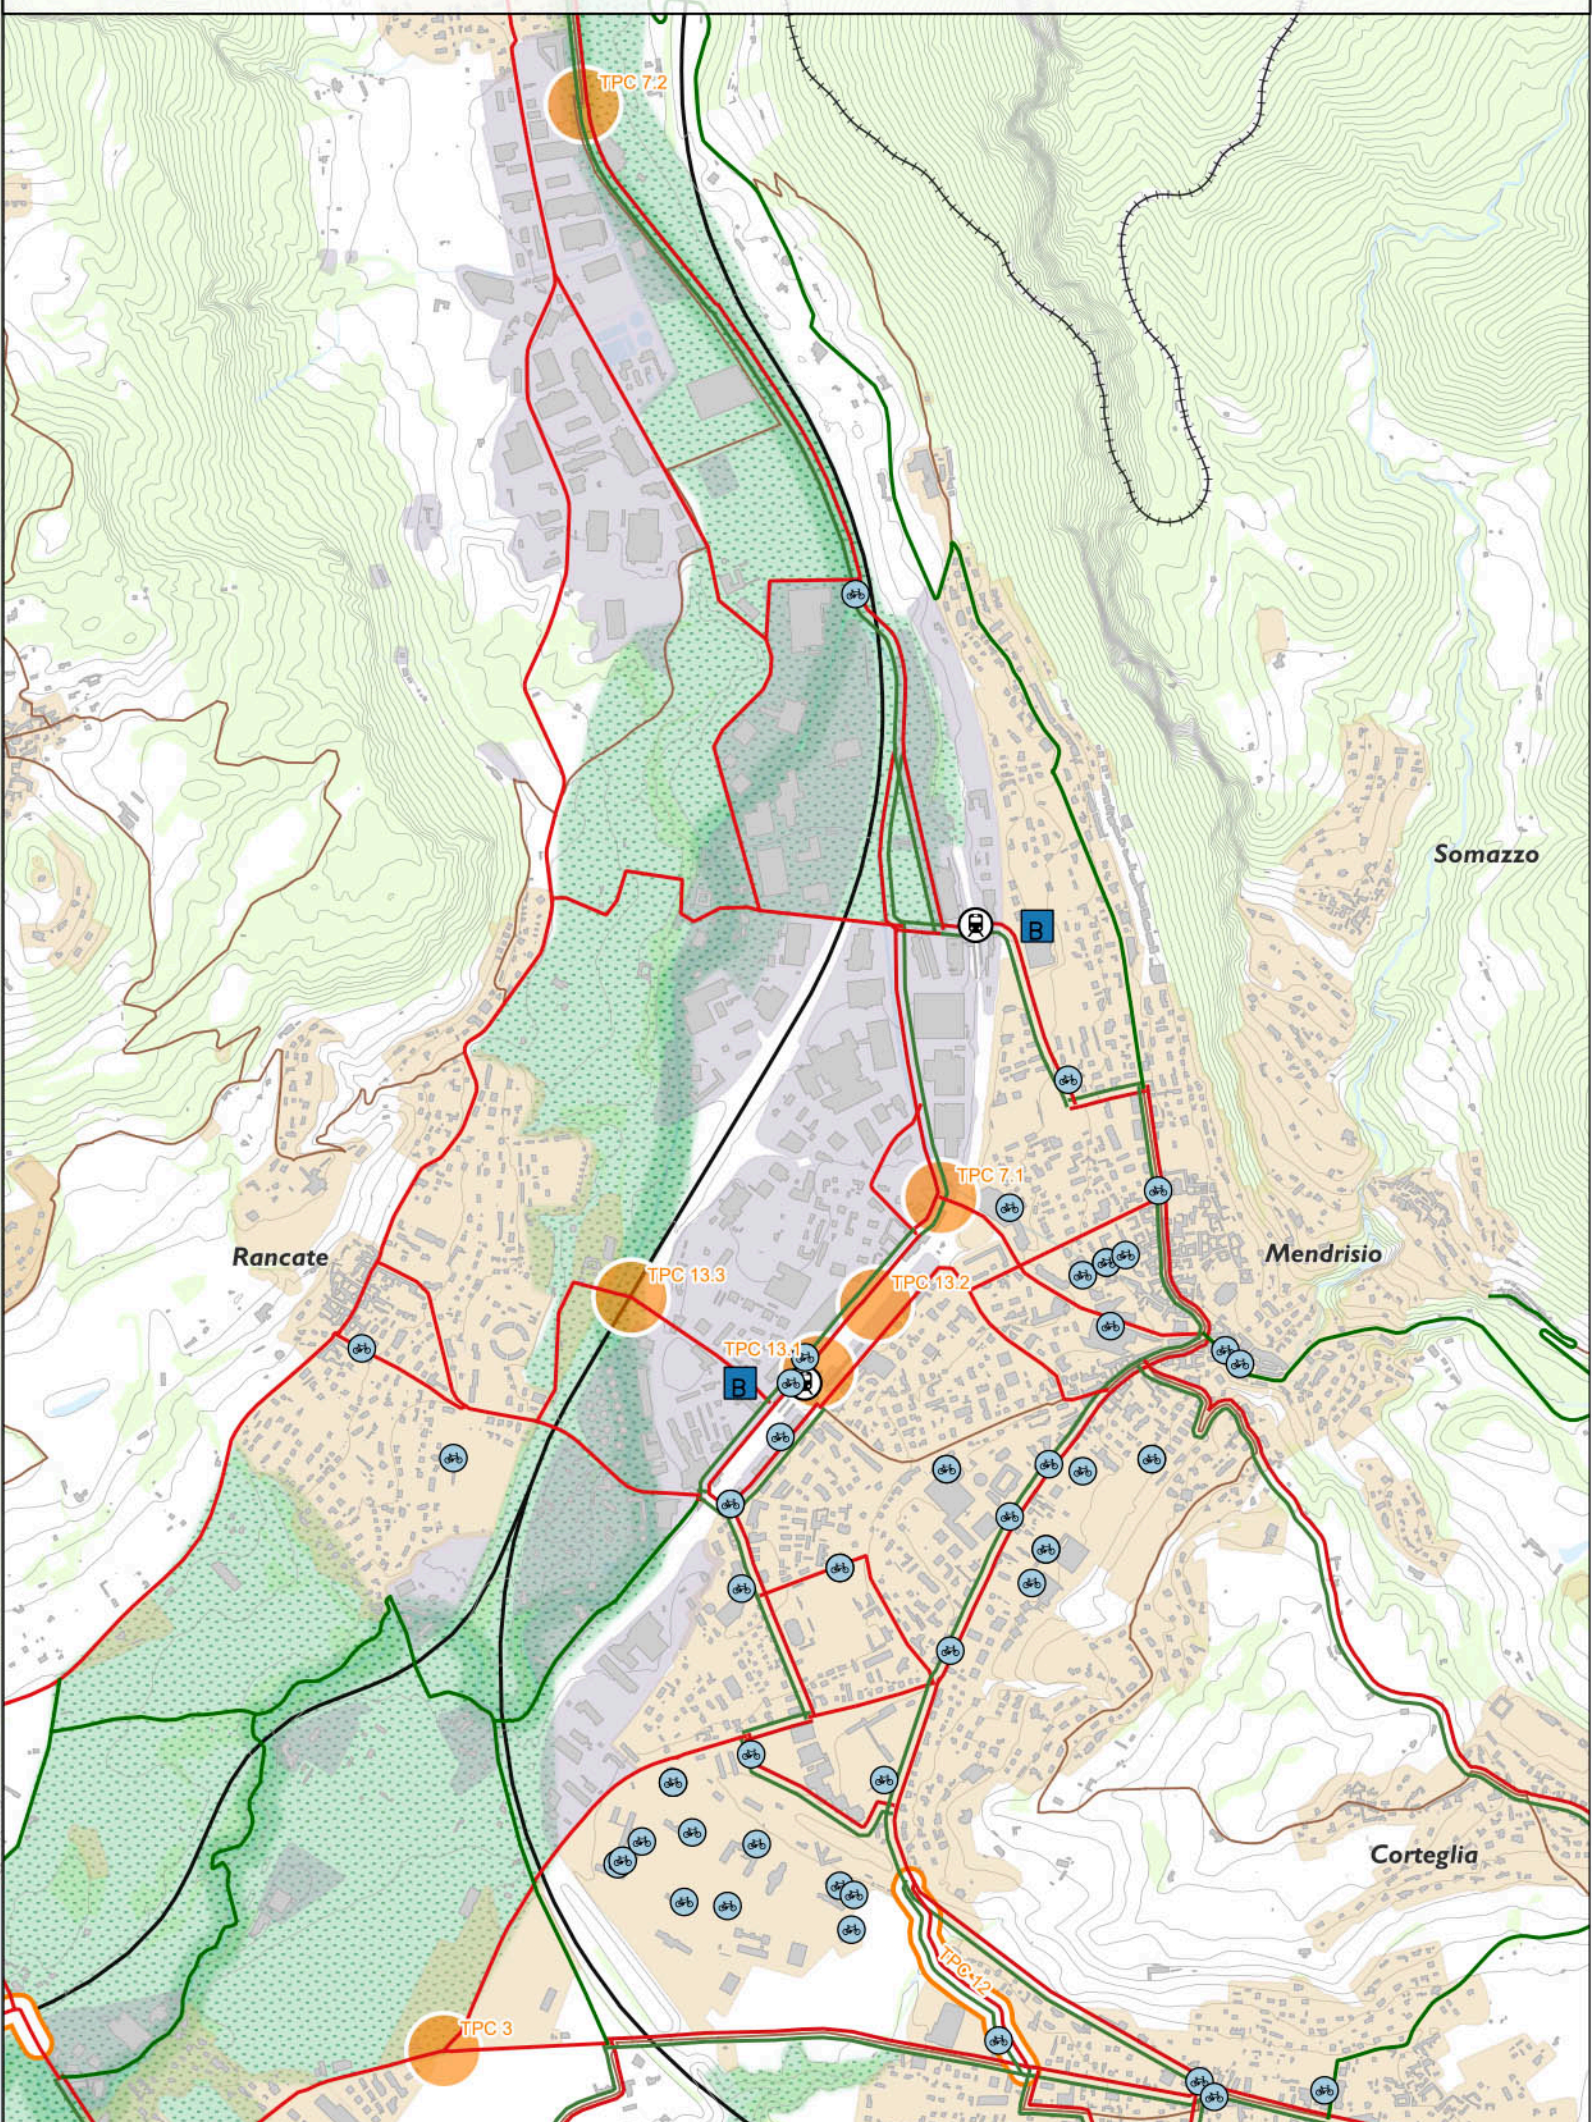

Chiasso - Scala 1 : 15'000

