

ti Repubblica e Cantone Ticino
Dipartimento del territorio

Divisione dell'ambiente
Sezione della protezione dell'aria
dell'acqua e del suolo

RISANAMENTO FONICO LUGANESE

FASE PRIORITARIA


Progetto di risanamento fonico degli assi stradali cantionali del

COMUNE DI CAPRIASCA
Sezione di TESSERETE

IMPIANTI RISANATI E RELATIVE RICHIESTE DI FACILITAZIONI

Piano 3.0

Data:	3 settembre 2018	UFFICIO DELLA PREVENZIONE DEI RUMORI Via Franco Zappi 1/3 6501 BELLINZONA tel. 091 / 814 29 51 fax 091 / 814 29 79 e-mail: uti.up@ti.ch
Scala:	1:1500	
Dim.:	1260 x 914 mm	
Operatore:	LPR	

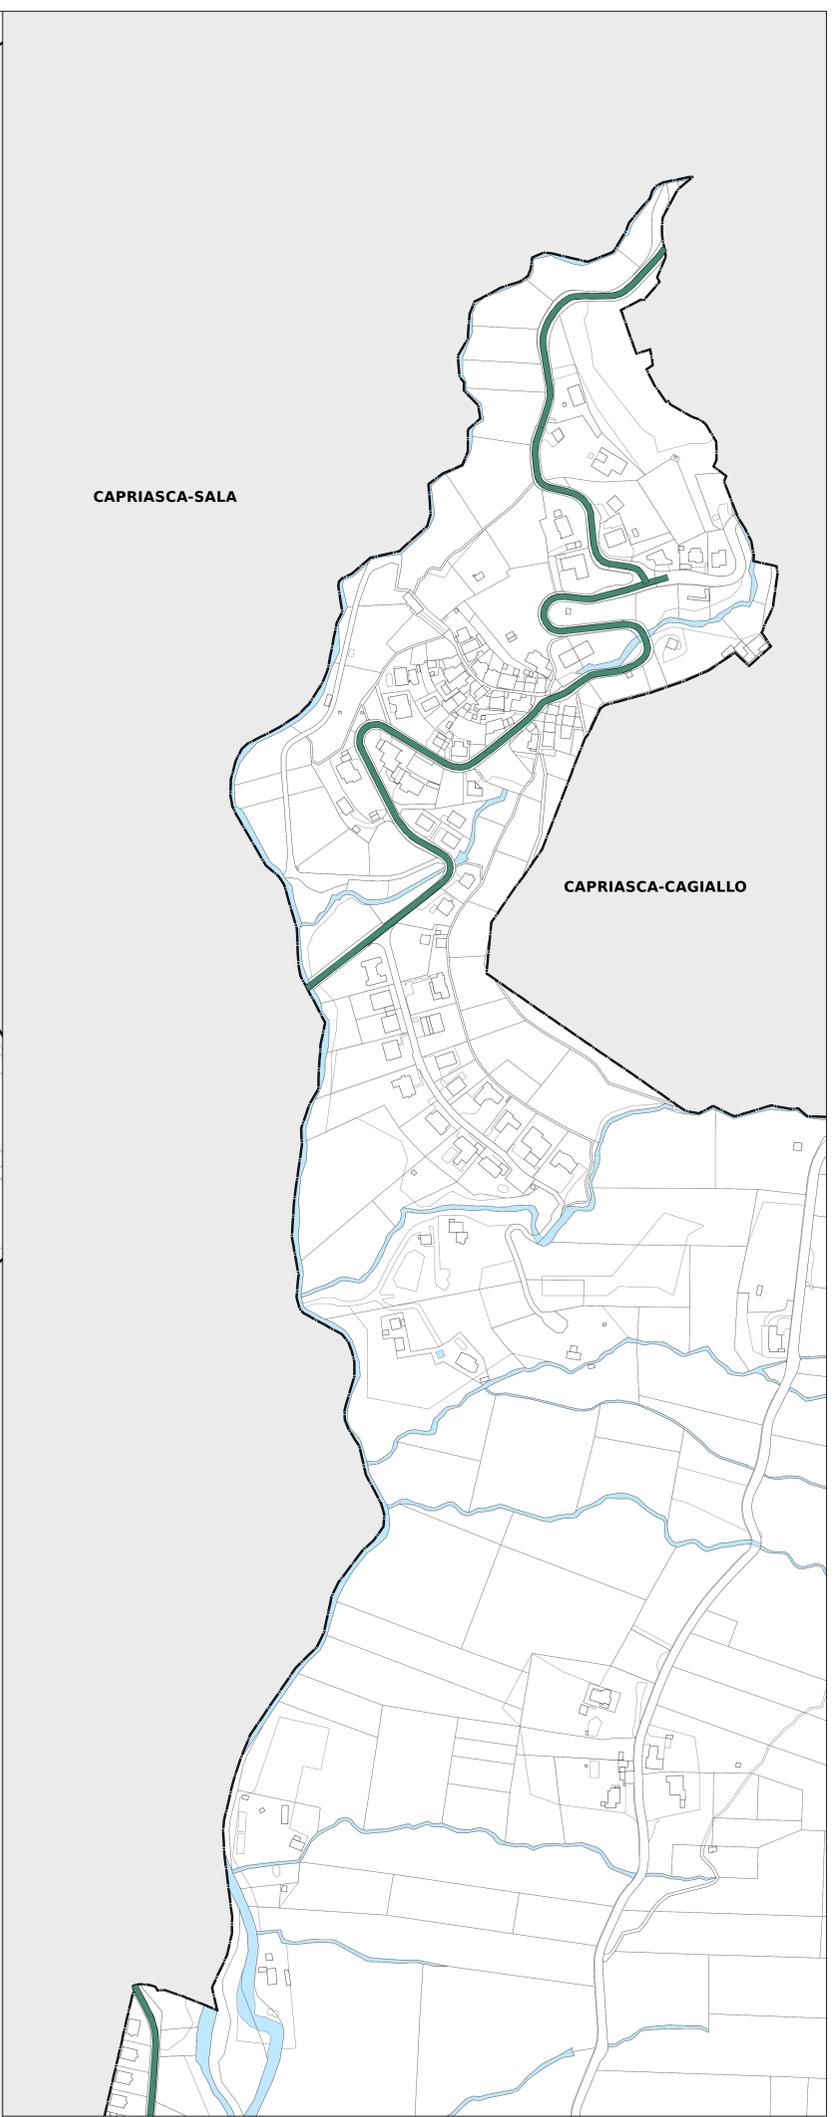

Legenda

Fonti di emissione

- Impianti stradali risanati

Edifici e fondi per rapporto ai quali è richiesta la facilitazione

- Edifici con carico fonico uguale o superiore ai valori d'allarme (a)
- Parcelle parzialmente o non edificate con carico fonico uguale o superiore ai valori d'allarme
- Edifici con carico fonico superiore ai valori limite d'immissione
- Parcelle parzialmente o non edificate con carico fonico superiore ai valori limite d'immissione

Altri edifici

- Edifici con carico fonico inferiore ai valori limite d'immissione
- Edifici non sensibili o esterni al perimetro di calcolo

(a) Edifici i cui proprietari potrebbero essere obbligati a procedere con la sostituzione delle finestre qualora fossero ottemperati i disposti degli artt. 20 LPAmb e 15 cpv.3 OIF

