

**RISANAMENTO FONICO  
 LUGANESE  
 FASE PRIORITARIA**


Progetto di risanamento fonico degli assi stradali cantonali e comunali del

**COMUNE DI COLLINA D'ORO**  
 Sezione di MONTAGNOLA

**CARICO FONICO NOTTURNO  
 SITUAZIONE 2036  
 dopo il risanamento**

Piano 2.4b

Data:	3 settembre 2018	<b>UFFICIO DELLA PREVENZIONE          DEI RUMORI</b> Via Franco Zorzi 13 6501 BELLINZONA tel.: 091 / 814 29 51 fax: 091 / 814 29 79 e-mail: dr-upr@ti.ch
Scala:	1:2000	
Dim.:	1470 x 540 mm	
Operatore:	UPR	

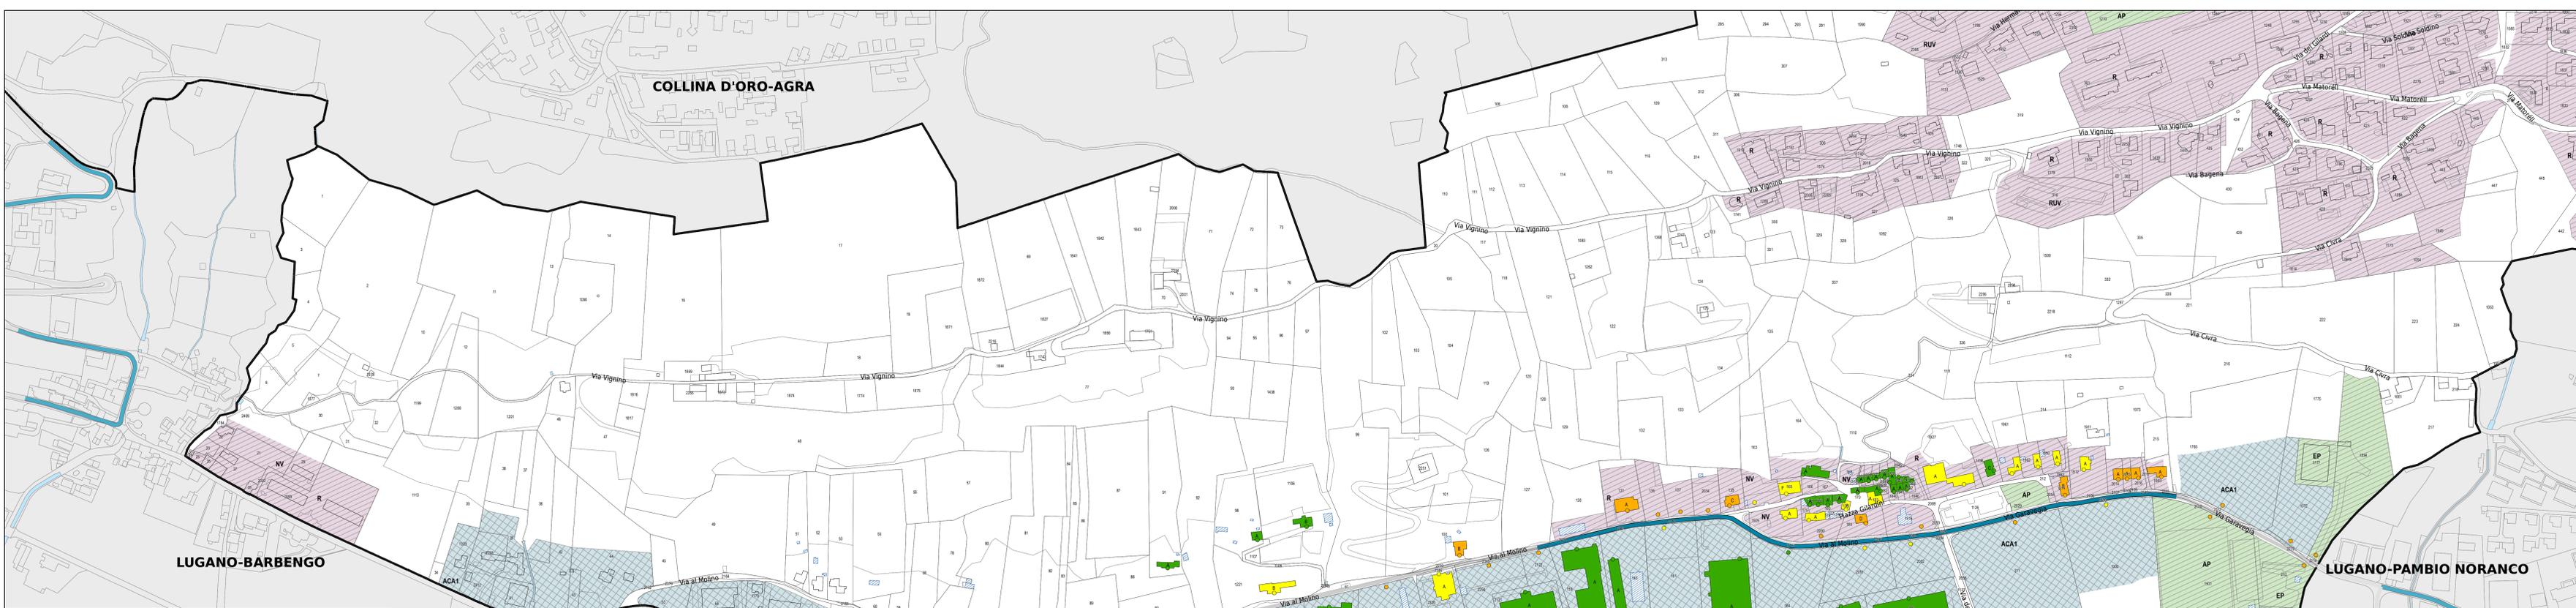

**Legenda**

**Fonti di emissione**  
 Impianti stradali considerati

**Provvedimenti di risanamento fonico**  
 Pavimentazione fonoassorbente SDA4-12 [-3 dB(A)]

**Edifici e punti di calcolo**  
 Carico fonico superiore ai valori limite d'emissione (> VLI < VA)  
 Carico fonico inferiore ai valori limite d'emissione (>= VP <= VLI)  
 Carico fonico inferiore ai valori di pianificazione (< VP)  
 Punto di immissione in campo libero  
 Edifici non sensibili (accessori)  
 Edifici non considerati (esterni al perimetro di calcolo)

**Gradi di sensibilità**  
 II  
 III

**Zone del piano regolatore**  
 ZONE RESIDENZIALI E MISTE  
 NV, Nucleo del villaggio  
 NC, Zona di estensione del nucleo di Certenago  
 NC-PQ, Zona di estensione a nord del nucleo di Certenago soggetta a PQ  
 NC-PQ, Zona di estensione del nucleo di Certenago soggetta a PQ  
 R, Zona residenziale  
 RL, Zona residenziale a lago  
 RLA, Zona residenziale a lago A  
 RPM, Zona residenziale di protezione monumentale  
 RUV, Zona residenziale ad ubicazione vincolata  
 ZEIC, Zona edificabile d'interesse comunale  
 ZG, Zona dei grotti  
 ZONE LAVORATIVE  
 ACA1, Zona artigianale-commerciale amministrativa  
 ACA2, Zona artigianale-commerciale amministrativa  
 ZONE PER SCOPI PUBBLICI  
 AP, Attrezzature pubbliche  
 EP, Edifici pubblici

**Altri elementi**  
 Incrocio semaforico e relative aree di influenza (50-100m)  
 Rotonda e relative aree di influenza (50-100m)  
 Ostacoli esistenti (barriere antirumore, muri)  
 Confine Sezione comunale

