

ti Repubblica e Cantone Ticino
Dipartimento del territorio

Divisione dell'ambiente
Sezione della protezione dell'aria
dell'acqua e del suolo

RISANAMENTO FONICO LUGANESE

FASE PRIORITARIA

Progetto di risanamento fonico degli assi stradali cantionali del


COMUNE DI LUGANO
Sezione di SONVICO

IMPIANTI RISANATI E RELATIVE RICHIESTE DI FACILITAZIONI

Piano 3.0

Data:	3 settembre 2018
Scala:	1:2500
Dim.:	1260 x 914 mm
Operatore:	LPR

UFFICIO DELLA PREVENZIONE DEI RUMORI
Via Franco Zappi 13
6501 BELLINZONA
tel. 091 / 814 29 51
fax 091 / 814 29 79
e-mail: uti@prti.ch

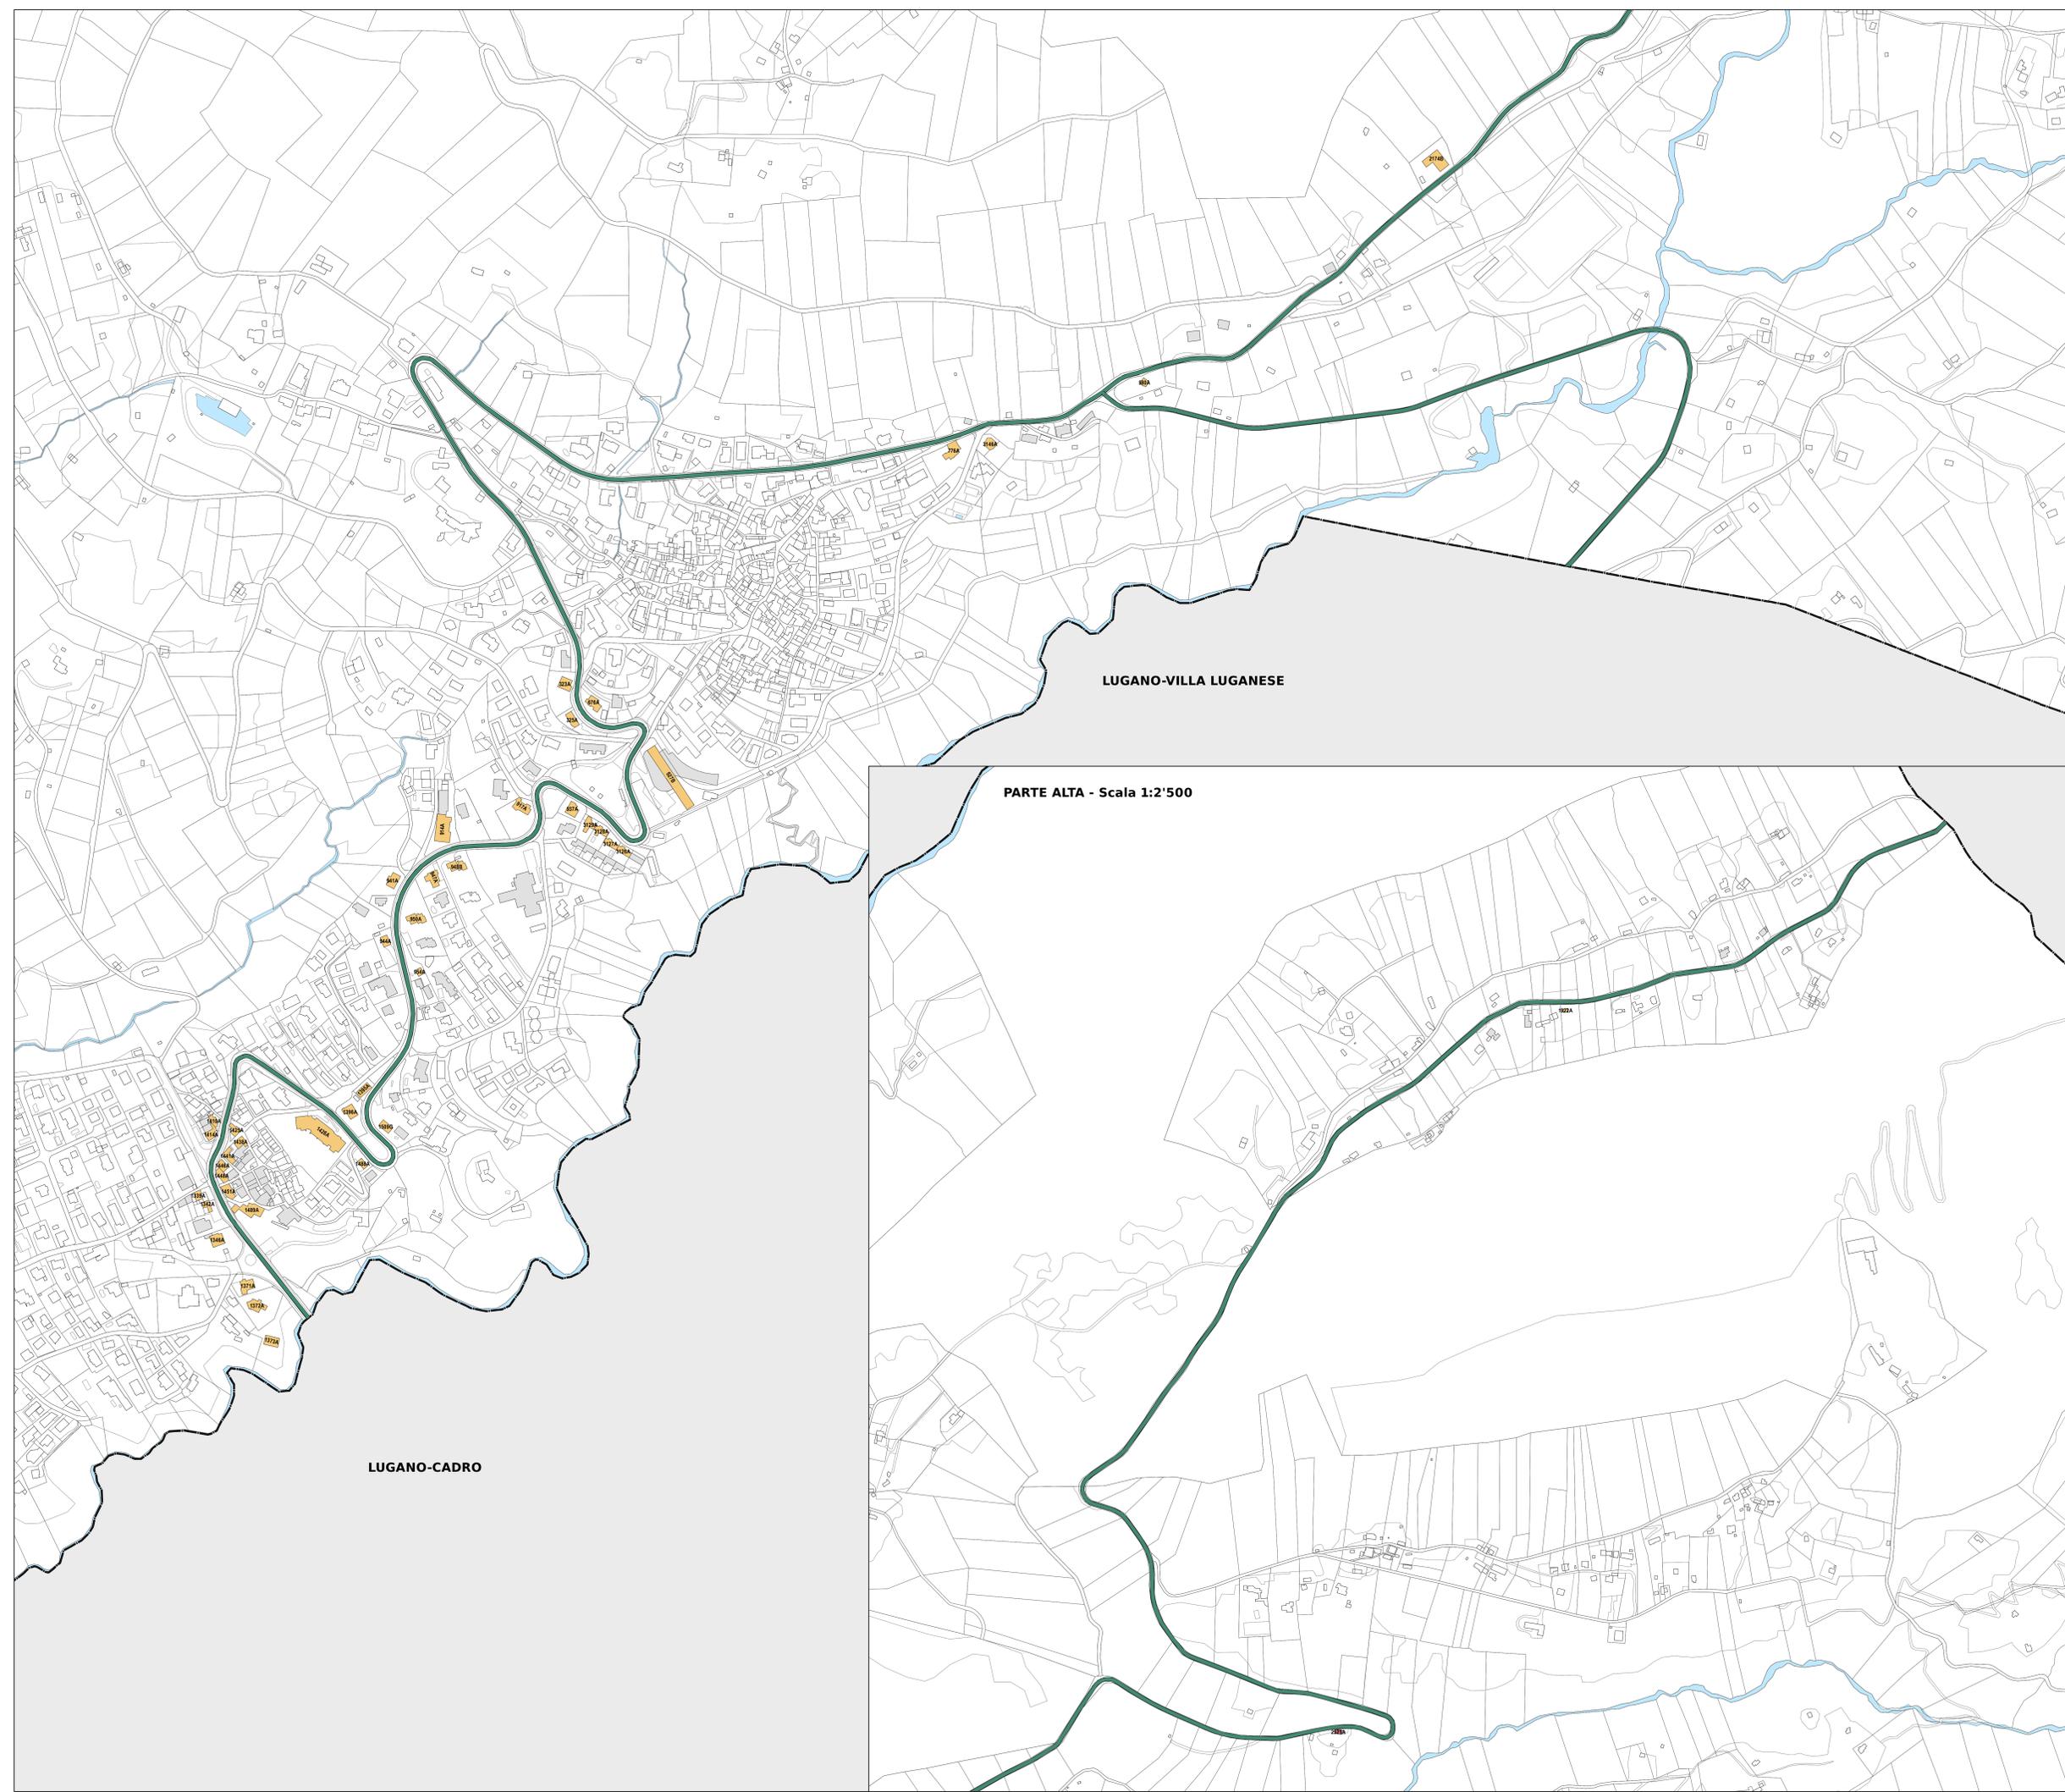

- Legenda**
- Fonti di emissione**
- Impianti stradali risanati
- Edifici e fondi per rapporto ai quali è richiesta la facilitazione**
- Edifici con carico fonico uguale o superiore ai valori d'allarme (a)
 - Parcelle parzialmente o non edificate con carico fonico uguale o superiore ai valori d'allarme
 - Edifici con carico fonico superiore ai valori limite d'immissione
 - Parcelle parzialmente o non edificate con carico fonico superiore ai valori limite d'immissione
- Altri edifici**
- Edifici con carico fonico inferiore ai valori limite d'immissione
 - Edifici non sensibili o esterni al perimetro di calcolo

(a) Edifici i cui proprietari potrebbero essere obbligati a procedere con la sostituzione delle finestre qualora fossero ottemperati i disposti degli artt. 20 LPAmb e 15 cpv.3 OIF

