


Tabella delle emissioni foniche

Segmento n°	Asse	Proprietario	Pendenza %	TGM	Coefficiente		% VP		K1		Pendenza k dB(A)	Situazione prima del risanamento				Situazione dopo il risanamento			
					G	N	G	N	G	N		Velocità km/h	Pavimentazione k dB(A)	Emissioni dB(A)		Velocità km/h	Pavimentazione k dB(A)	Emissioni dB(A)	
														G	N	G	N	G	N
1	P2	TI	0	7007	0.058	0.009	10	5	0.0	-2.0	0	80	2	81	69.7	80	2	81	69.7
2	P2	TI	0	6849	0.058	0.009	10	5	0.0	-2.1	0	50	0	75.7	64	50	-3	72.7	61
3	P2	TI	0	6370	0.058	0.009	10	5	0.0	-2.4	0	50	0	75.4	63.4	50	-3	72.4	60.4
4	P2	TI	0	6648	0.058	0.009	10	5	0.0	-2.2	0	60	1	77.6	65.9	50	-3	72.6	60.8
5	P2	TI	0	7007	0.058	0.009	10	5	0.0	-2.0	0	80	0	79	67.7	80	0	79	67.7
6	P2	TI	0	6648	0.058	0.009	10	5	0.0	-2.2	0	80	2	80.8	69.3	80	2	80.8	69.3
7	P2	TI	0	6370	0.058	0.009	10	5	0.0	-2.4	0	60	0	76.5	64.6	50	-3	72.4	60.4
8	P2	TI	0	6176	0.058	0.009	10	5	0.0	-2.6	0	60	1	77.3	65.3	50	-3	72.2	60.1
9	P2	TI	0	5700	0.058	0.009	10	5	0.0	-2.9	0	60	1	77	64.6	50	-3	71.9	59.4
10	P2	TI	0	5549	0.058	0.009	10	5	0.0	-3.0	0	60	1	76.9	64.4	50	-3	71.8	59.2
11	P2	TI	0	5400	0.058	0.009	10	5	0.0	-3.1	0	60	1	76.7	64.1	50	-3	71.6	59
12	P2	TI	0	4929	0.058	0.009	10	5	0.0	-3.5	0	60	1	76.3	63.3	50	-3	71.3	58.2
13	S606.1	TI	3	64	0.058	0.009	10	5	-5.0	-5.0	0	30	1	49.7	40	30	1	49.7	40
14	S606.1	TI	3	427	0.058	0.009	10	5	-5.0	-5.0	0	30	1	57.9	48.2	30	1	57.9	48.2
15	S606	TI	0	82	0.058	0.009	10	5	-5.0	-5.0	0	30	1	50.8	41.1	30	1	50.8	41.1
16	S606	TI	4	18	0.058	0.009	10	5	-5.0	-5.0	0.2	30	1	44.4	34.7	30	1	44.4	34.7
17	S606	TI	0	82	0.058	0.009	10	5	-5.0	-5.0	0	30	1	50.8	41.1	30	1	50.8	41.1
18	S606	TI	4	82	0.058	0.009	10	5	-5.0	-5.0	0.2	30	1	51	41.3	30	1	51	41.3

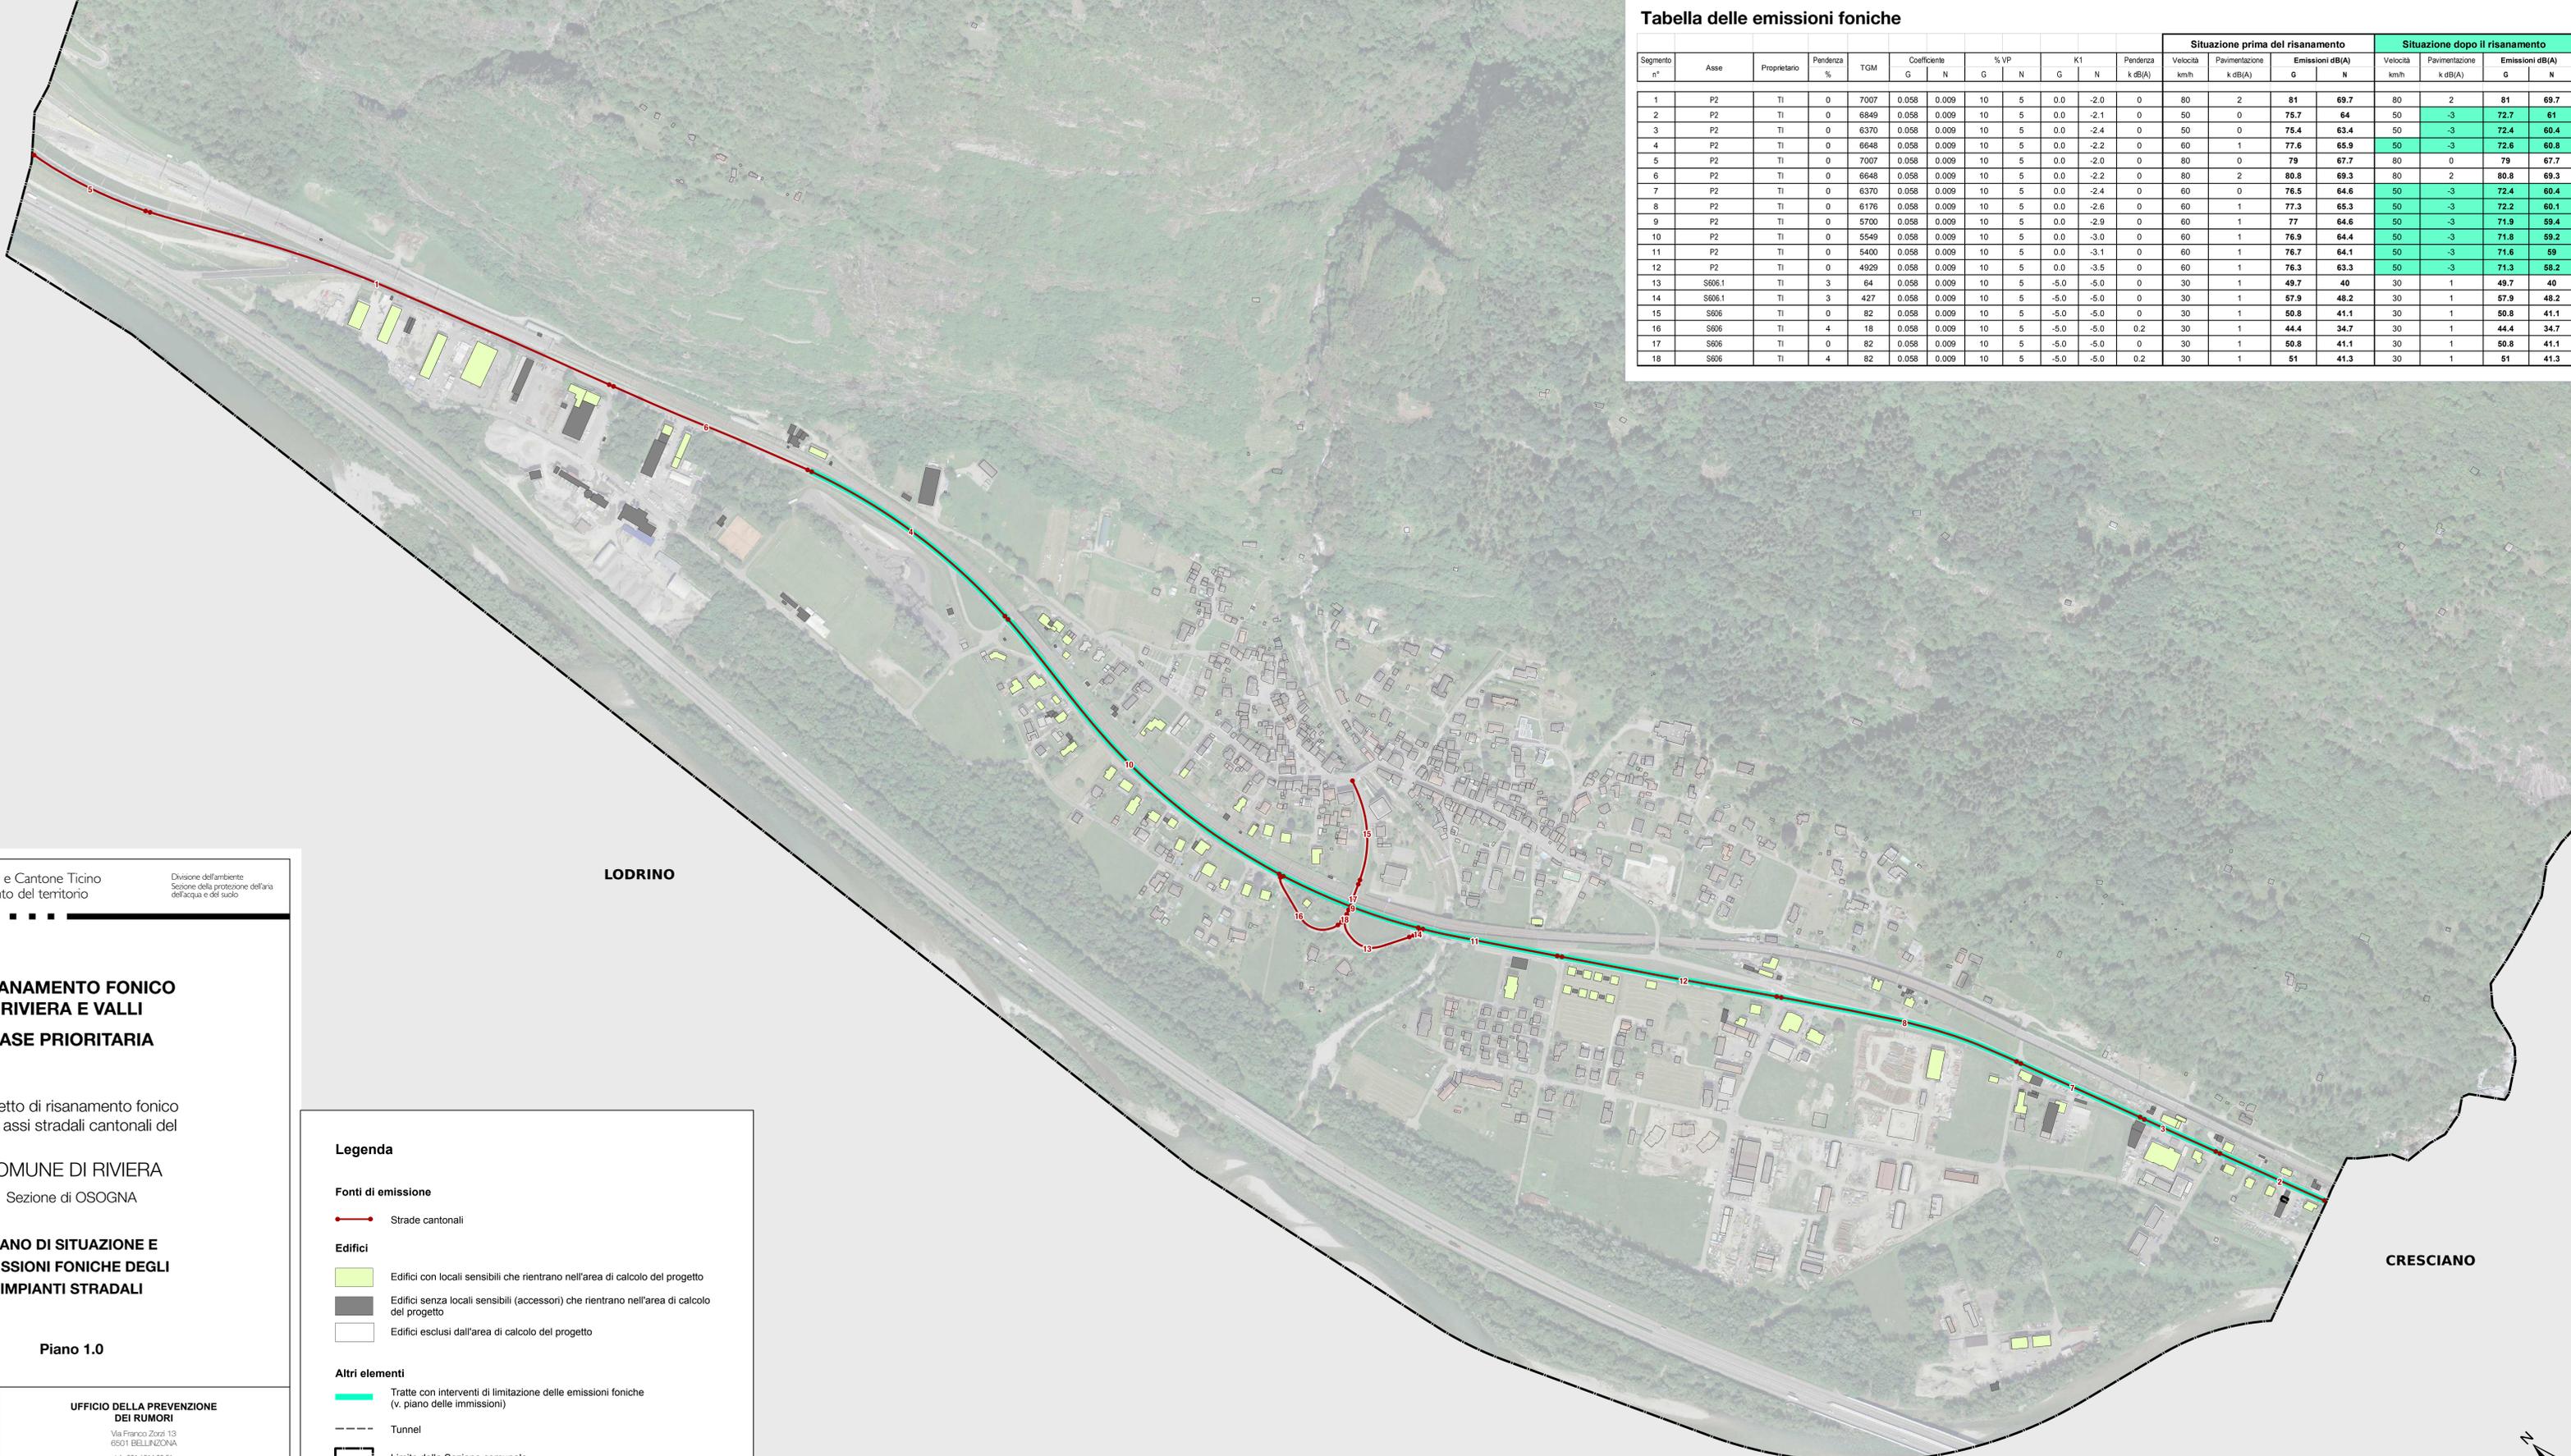

ti Repubblica e Cantone Ticino
Dipartimento del territorio

Divisione dell'ambiente
Sezione della protezione dell'aria,
dell'acqua e del suolo

**RISANAMENTO FONICO
RIVIERA E VALLI
FASE PRIORITARIA**

Progetto di risanamento fonico
degli assi stradali cantonali del

COMUNE DI RIVIERA
Sezione di OSOGNA

**PIANO DI SITUAZIONE E
EMISSIONI FONICHE DEGLI
IMPIANTI STRADALI**

Piano 1.0

Data: 30 marzo 2018
Scala: 1:3000
Dim.: 1260 x 700 mm
Operatore: UPR

**UFFICIO DELLA PREVENZIONE
DEI RUMORI**
Via Franco Zorzi 13
6501 BELLINZONA
tel.: 091 / 814 29 51
fax: 091 / 814 29 79
e-mail: dpr@pr.ch

Legenda

Fonti di emissione

- Strade cantonali

Edifici

- Edifici con locali sensibili che rientrano nell'area di calcolo del progetto
- Edifici senza locali sensibili (accessori) che rientrano nell'area di calcolo del progetto
- Edifici esclusi dall'area di calcolo del progetto

Altri elementi

- Tratte con interventi di limitazione delle emissioni foniche (v. piano delle immissioni)
- Tunnel
- Limite della Sezione comunale