

Comment intégrer le genre dans les projets urbains :



l'expérience de LARES

1. Projets Lares

- ❖ Pfingstweidpark Zürich
- ❖ Campus Haute école de Muttenz
- ❖ Place de la Gare, Berne

2. Projets de l'étranger

- ❖ Aménagement d'un parc, Vienne
- ❖ Principes d'aménagement et d'entretiens Umeå, Suède

- > Association pour une planification genrée et d'usages quotidiens
- > Créée en 2013 (d'abord en Suisse alémanique, depuis 2019 aussi en Suisse romande, et bientôt au Tessin?)
- > 128 membres et 19 membres collectifs (villes, communes, entreprises,...)
- > Plus de 40 projets suivis ou en cours

- > Lares place les besoins des usager·ère·s au centre des projets

> **Aspects importants:**

- **Structure urbaine**
(qualité d'habitation, réseau de cheminements – Grandeur des blocs bâtis, places publiques et espaces libres)
- **Centralités locales et approvisionnement de proximité**
(approvisionnement en biens de consommation courante adapté à la vie quotidienne)
- **Infrastructure sociale**
(infrastructures sociales pour tous les groupes de population, une planification de qualité des écoles, des jardins d'enfants, etc.)
- **Espaces libres et nouveaux quartiers d'habitation**
(diversité de l'offre de logements en termes de forme juridique, de financement, de structure des coûts, de types de logements, de plans de logements ; soutien à la formation de voisinage ; espaces libres privés et communs pour les activités quotidiennes, les jeux d'enfants, la détente)
- **Sécurité objective et subjective**
(orientation, contrôle social)



**Projets analysés
par Lares**

Gender Mainstreaming Plan (Concours Pfungstweidpark, Zürich West)



Gender Mainstreaming Plan (Concours Pfingstweidpark, Zürich West)

Projekt Nr. Kennwort:				Bemerkungen
	erfüllt	teilweise erfüllt	nicht erfüllt	Gender-Mainstreaming = GM Soziale Nachhaltigkeit = SNH
Summarische Prüfung				
a) Plan GM / SNH vorhanden?				
b) Erläuterungen zu GM & Soz. NH vorhanden?				
Detaillierte Prüfung				
<i>Genderplan vollständig? Enthält er Angaben zu....</i>				
a) Parkränder/ Lineare Strukturen				
b) Parkerschliessung/ Wegnetz				
c) Raumkonzept				
d) Nutzungsangebote				
<i>Sind entwurfliche Erläuterungen vorhanden zu Parkränder, Parkerschliessung?</i>				
a) Anbindung an Hauptachsen				
b) Offene Ränder? (Ein-/Ausblicke?)				
c) Geschlossene Ränder (nicht überblickbar)				
<i>Sind entwurfliche Erläuterungen vorhanden zum Raumkonzept?</i>				
a) zur Vielfalt an Teilräumen?				
b) zum Angebot nutzungsöffener Flächen (z.B. leere Wiese)?				
c) zum Angebot nutzungsspezifischer Flächen (z.B. Sportflächen)?				
d) zur Schaffung von Synergieeffekten (z.B. Bänke neben Kinderspielplatz)?				
e) zur Vermeidung von Nutzungskonflikten (z.B. Platzierung lärmgenerierender Räume)?				

Gender Mainstreaming Plan (Concours Pfingstweidpark, Zürich West)

Plan soziale Nachhaltigkeit - Gender Mainstreaming (M 1:1000)

Raumkonzept

-  Raumbildende Pflanzungen mit Durchsicht
-  Raumbildende Pflanzungen nicht überblickbar
-  Raumbildende Pflanzungen überblickbar
-  Grünfläche betretbar/ beispielbar
-  Spielflächen, Aufenthaltsflächen
-  Wichtige Blickachse
-  Überblick / Aussicht

Parkerschliessung/ Wegnetz

-  Erschliessungsflächen_Wegenetz (mit Wegbreiten)
-  Barriere für Gehbehinderte (in Erschliessungsflächen)
-  Beleuchtung

Parkränder/ Lineare Strukturen

-  überblickbar
-  nicht überblickbar
-  Ein- und Ausgänge

Nutzungsangebote

-  Rückzugsbereich, ruhiger Aufenthalt
-  Raum für bewegungsintensive Aktivitäten
-  Wasser
-  veränderbare Räume/ Areal für Mitwirkung

Analyse Genre (Campus Muttenz)



Analyse Genre (Campus Muttenz)

Individueller Arbeitsbereich



Gemeinsamer Bereich im Institut



„Social Hub“ im Institut




Zugang mit Berechtigung




Halböffentlicher Bereich (Studenten)



Öffentlicher Bereich (Quartier)

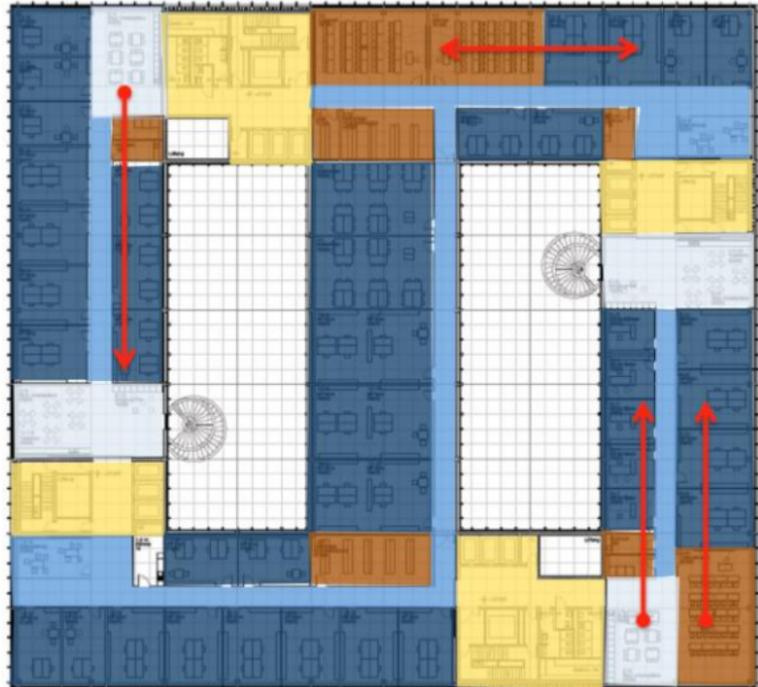

Analyse Genre (Campus Muttenz)

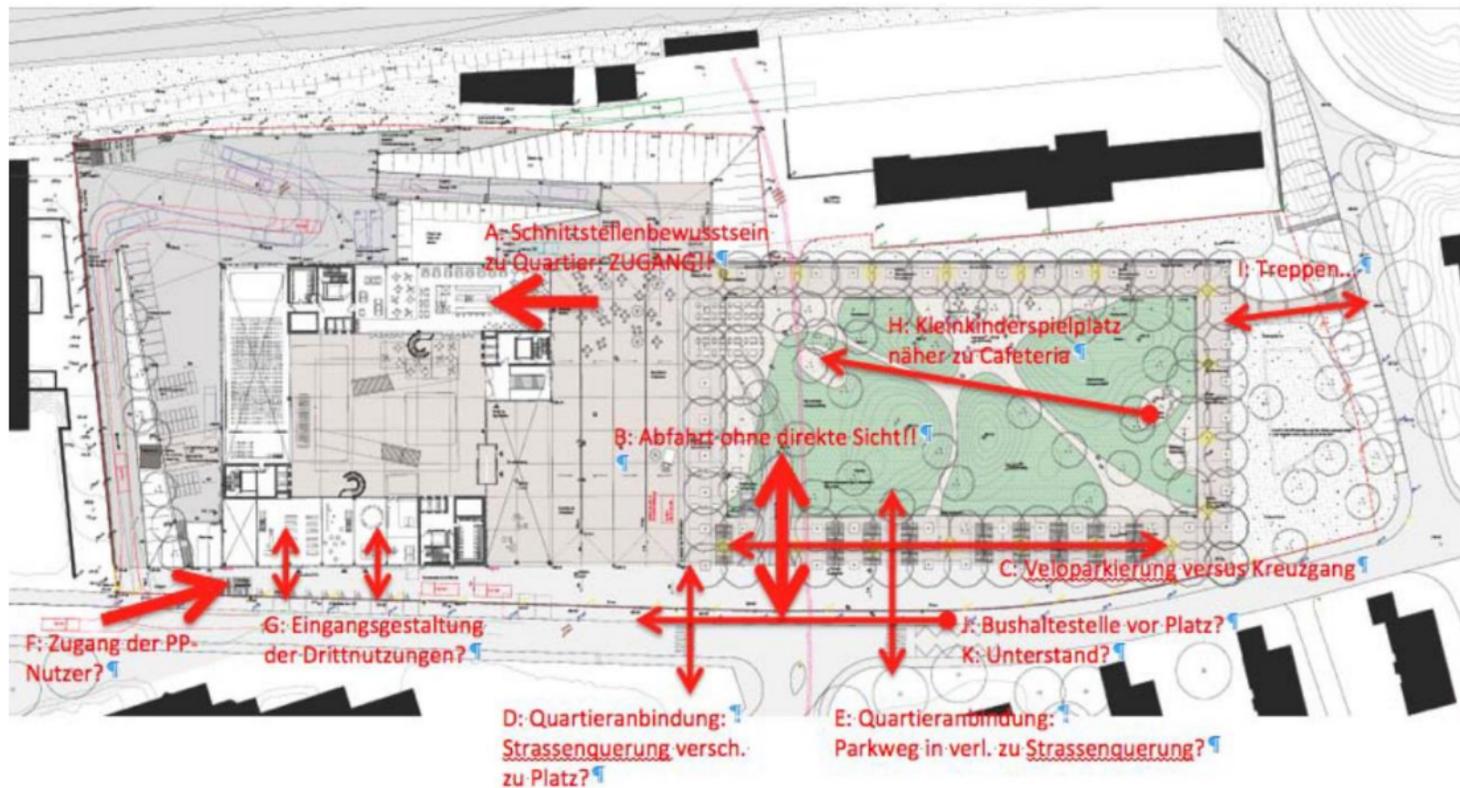

Analyse Genre (Campus Muttenz)

Nachhaltigkeits-Rosette 1



Abbildung 8: Kriterienbereich Umfeld und Standort

0.9 – 0.7: erfüllt
0.6 – 0.4: teilweise erfüllt, lösbar
0.3 – 0.1: nicht erfüllt

Nachhaltigkeits-Rosette 2


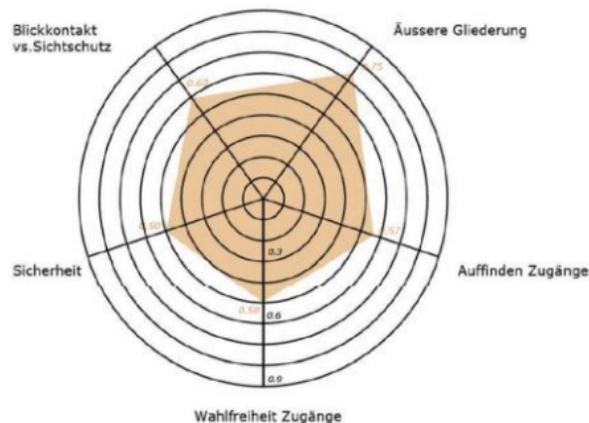


Abbildung 11: Kriterienbereich Innen- und Au

0.9 – 0.7: erfüllt
0.6 – 0.4: teilweise erfüllt, lösbar
0.3 – 0.1: nicht erfüllt

Analyse Genre (Campus Muttenz)

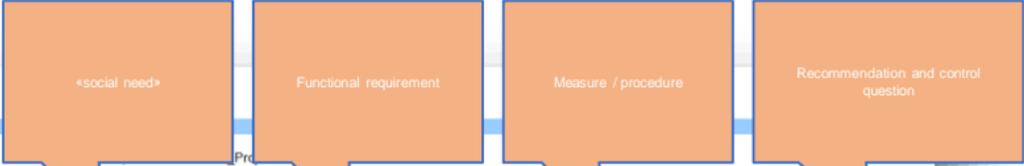

Nr	Kriterien	Bedürfnisse	Problemstellung / funktionale Erfordernisse	S	Massnahmen / bauliche Umsetzung	TPH	Empfehlungen / Kontrollfragen
Lares							
200	Innen- und Aussenbeziehungen						
201	Aussere Gliederung		„Auf die Massstäblichkeit und Gestaltung der Aussenhaut achten.“		„Von Weitem grossmassstäbliche monolithische Wirkung, von Nahem feine, vertikale (Lisenen) und horizontale (Geschosse) Gliederung „Abbildung der Öffentlichkeits-Fassade, z.B. Befestigung“	BP	Die Tages- und Nachtwirkung beachten.
					„Die innere Fassade wird ‚Kleid‘ konzipiert. Die ausserplanmässige Beton geplante Struktur optimiert die Akustik der Innenräume.“		„... ist ausserplanmässig, es fehlt an Flexibilität.“
202	Auffinden der Zugänge		„Das Auffinden der Zugänge erleichtern; die Beziehung der Räume zum Aussenraum sowie dessen Nutzbarkeit stärken.“		Der eingeschnittene, überdachte Hauptzugang erleichtert das Auffinden.		„... zur Strasse hin liegt die Fläche nicht die klare Nutzbarkeit.“ Der Eingang bietet Raum für spontane Begegnungen, ist Aufenthalts-, Raucherbereich etc. zugänglich. Wie ist die Beleuchtung geplant?
					Die räumliche Beziehung zwischen dem Platz, dem gedeckten Eingangsbereich und der inneren Eingangshalle ist einladend und übersichtlich gestaltet. Der als ‚Markthalle‘ konzipierte Innenraum ist tagsüber für die Öffentlichkeit geöffnet.	VP BP	Die öffentlichen Räume sind weitgehend im Erdgeschoss untergebracht und ermöglichen eine gute Einbindung ins Quartier. Cafeteria, Bibliothek und Turnhallen sollen, entsprechend der Nachfrage, auch abends geöffnet und der Öffentlichkeit zugänglich sein (Betrieb).

«social need»

Functional requirement

Measure / procedure

Recommendation and control question

partly fulfilled, can be solved

fulfilled

Bahnhof Bern: Plus de place pour les piéton·ne·s grâce à la nouvelle route



avant



après

Bahnhof Bern



Bahnhof Bern



Nous intervenons en tant qu'expert-e

- > dans des jurys (concours,
- > dans l'analyse de projet (planification directrices,
- > dans des groupes d'accompagnement (processus participatifs d'associations)

Et nous faisons aussi de la sensibilisation auprès de bureau de planification, d'administrations ou encore de hautes écoles



Exemples de l'étranger

Parkgestaltung Wien


- Y a-t-il des **groupes spécifiques** (âge, sexe, etc.) qui sont moins présents dans le parc?
- Quels sont les facteurs qui favorisent cette situation ?
- Cela entraîne-t-il des exigences différentes pour l'aménagement du parc et de l'aire de jeux ?
- La conception de l'aménagement du parc permet-elle de déterminer sa probabilité d'utilisation par différents groupes ?
- La conception de l'aménagement peut-elle élargir ou restreindre les options d'action et de communication ?
- Le sentiment de sécurité peut-il être renforcé ou diminué ?
- La conception de l'aménagement peut-elle inciter à s'approprier l'espace public ?
- Les différents groupes d'enfants et de jeunes ont-ils des intérêts différents en matière de jeu, de sport et d'occupation ?

Parkgestaltung Wien




Foto: Gleichstellungsstelle für Frauen, Landeshauptstadt München

Parkgestaltung Wien

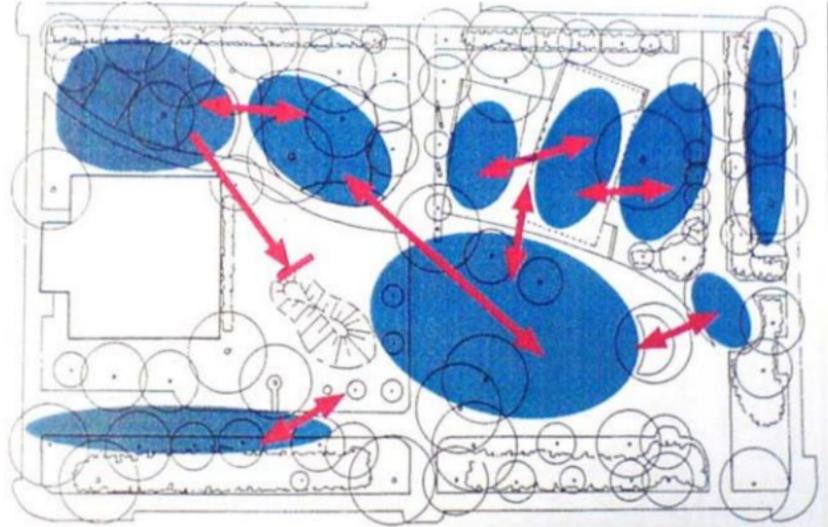

Teilräume und Sichtbeziehungen

Parkgestaltung Wien

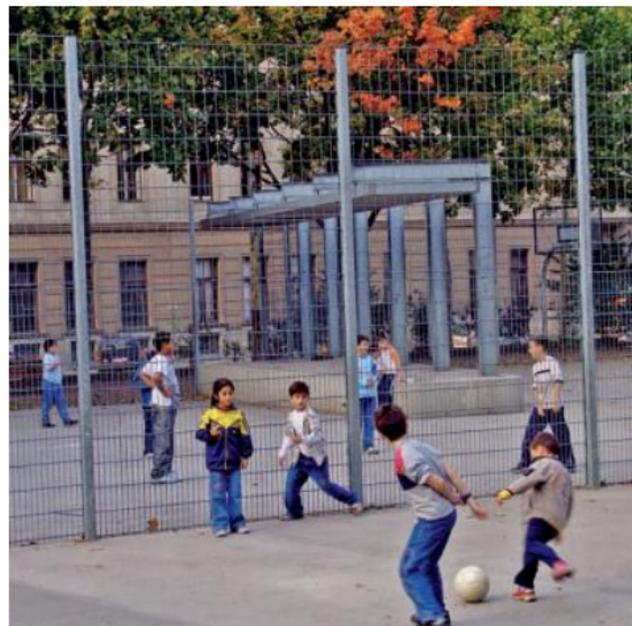

Parkgestaltung Wien



Umeå, Suède




Foto: Internet



Umeå, Suède



Orientation pour toutes et tous

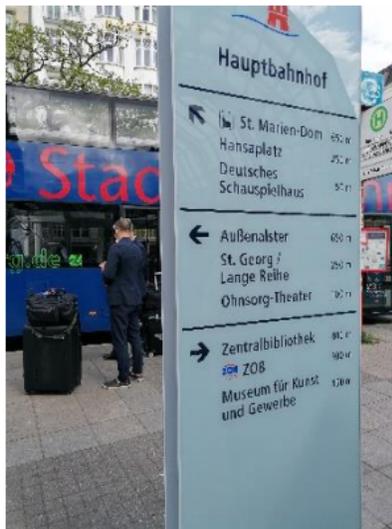

Merci de votre attention! Des questions?

