ti	Valorizzazione riva lago Capolago - Maroggia
Dipartimento del territorio	Comuni di VALMARA E MENDRISIO, USTRA
Divisione dello sviluppo territoriale e della mobilità	STUDIO DI FATTIBILITÀ

Sezione dello sviluppo territoriale
6501 BELLINZONA
Tel. 091 814 25 91

Piano no.: SF 002
Scala: 1:3'000
Data: 19 settembre 2024
Modifiche:

Operatore:

Team di progetto

Orsi & Associati sagl
De Molfetta Strode
Oikos sagl
Lurati Muttoni Partner SA

Incarico no.: -

Progettato	Disegnato	Controllato
LO	KK	RP

Dimensione: 59.4 x 147 cm

Aree d'interesse lungo il percorso
Foce
Sezioni oggetto di focus
Inizio / fine percorso
Accessi secondari
Sottopassaggi
Cantonale declassata
Intervento di valorizzazione tratto stradale
Nuovo percorso ciclopedonale di svago a lago
Terre emerse e rilevati
Strutturazione ecomorfologica della riva
Rimozione consolidamento arginature e muri
Parcheggi esistenti
Nuove aree parcheggio

Sintesi di progetto

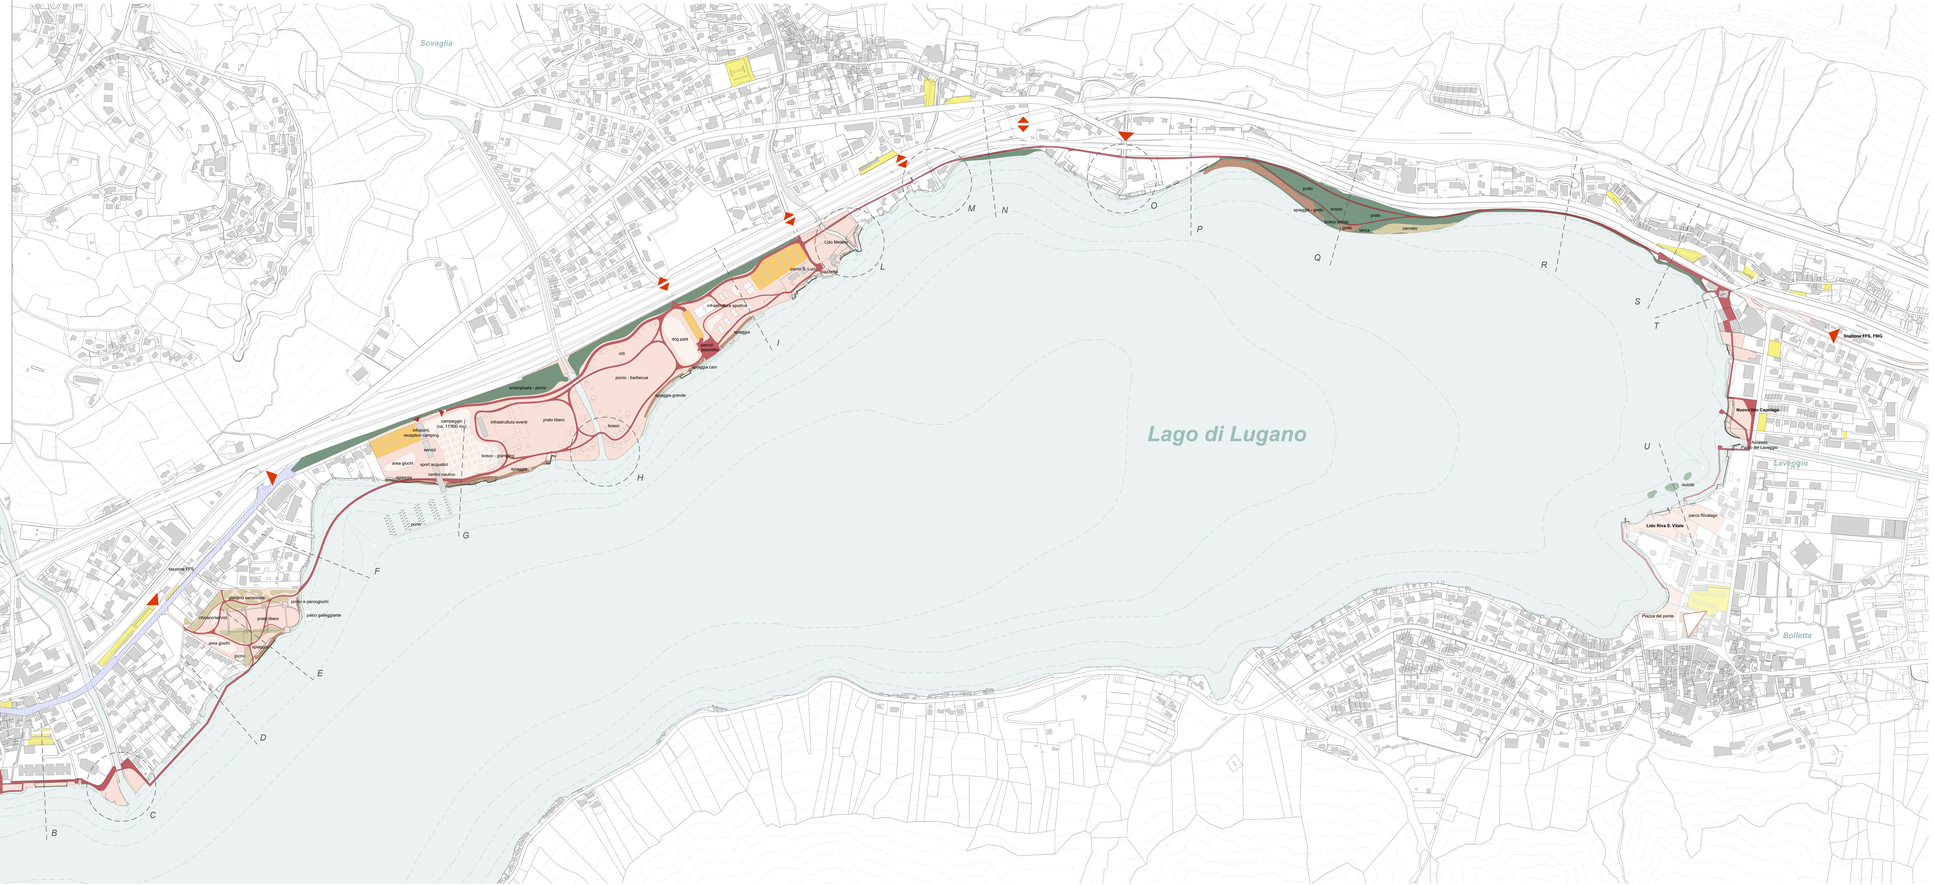

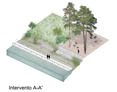
Intervento A-A'

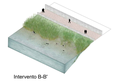
Intervento B-B'

Intervento C

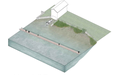
Intervento D-D'

Intervento E-E'

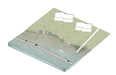
Intervento F-F'

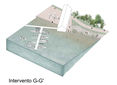
Intervento G-G'

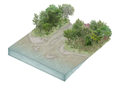
Intervento H

Intervento I-I'

Intervento L

Intervento M

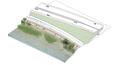
Intervento N-N'

Intervento O

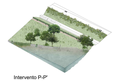
Intervento P-P'

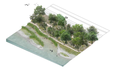
Intervento Q-Q'

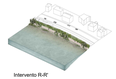
Intervento R-R'

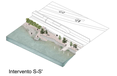
Intervento S-S'

Intervento T-T'