

# Rapporto

numero	data	Dipartimento
<b>4663 R</b>	<b>11 settembre 1997</b>	<b>ISTRUZIONE E CULTURA</b>

**della Commissione della gestione e delle finanze  
sul messaggio 8 luglio 1997 concernente la concessione di un credito complessivo di fr. 5'075'450,- per il riscatto del terreno e dello stabile di proprietà comunale e per la progettazione dei lavori di risanamento, ristrutturazione e ampliamento dei vecchi stabili della Scuola media (SM) di Massagno**

Con il messaggio in esame si chiede al Gran Consiglio la concessione di un credito così suddiviso:

- fr. 4'535'450.- per il riscatto del terreno e dello stabile di proprietà comunale (v. convenzione allegata);
- fr. 530'000.- per la progettazione dei vari lavori di ristrutturazione e ampliamento dei vecchi stabili della SM di Massagno;
- fr. 10'000.- per le spese catastali, notarili e di trapasso della proprietà.

Il messaggio e gli allegati spiegano in modo esauriente le varie tappe della costruzione e dell'ampliamento della SM di Massagno e infine della cessione dei vecchi stabili al Cantone.

Vi si trovano pure importanti informazioni sul probabile numero di sezioni e di allievi che faranno capo alla SM di Massagno dall'anno scolastico 1997/98 fino all'anno 2006/07. In quell'anno si prevede che la frequenteranno circa 339 allievi, suddivisi in 16 sezioni; ora vi sono pure 16 sezioni con 315 allievi, di cui una parte si deve però recare alla ex SM di Savosa per mancanza di spazi.

Questa proiezione di dati sta alla base del progetto (v. piantine allegate) di risanamento e di ampliamento del vecchio edificio scolastico, che verrà sopraelevato, e della palestra.

Fa pure parte del progetto la costruzione di un parcheggio sotterraneo che si rende necessario a causa dell'esiguità degli spazi circostanti l'edificio scolastico.

La spesa prevista è di fr. 6'550'000.-, così suddivisa:

- fr. 3'580'000.- per le aule
- fr. 2'390'000.- per la palestra
- fr. 580'000.- per l'autorimessa

\*\*\* \*\*

La Commissione della gestione e delle finanze, dopo attento esame e verifica dei bisogni e del progetto, preavvisa favorevolmente sia la convenzione tra il Comune di Massagno ed il Cantone, sia la progettazione dei lavori di risanamento, ristrutturazione e ampliamento della sede di SM.

Essa auspica pure che i lavori di questa importante opera di edilizia scolastica vengano portati avanti ed ultimati in modo celere, al fine di ridurre al minimo i disagi sia per gli allievi che per gli insegnanti.


Con queste osservazioni, la Commissione della gestione e delle finanze chiede al Gran Consiglio di votare il DL annesso al messaggio.

Per la Commissione gestione e finanze:

Chiara Simoneschi-Cortesi, relatrice  
Beltraminelli - Bignasca - Bonoli - Brenni -  
Ferrari Mario - Gendotti - Lombardi - Lotti -  
Merlini - Pezzati - Pini - Poli - Verda


PLANIMETRIA  
scala 1:500

 20 posteggi sotterranei

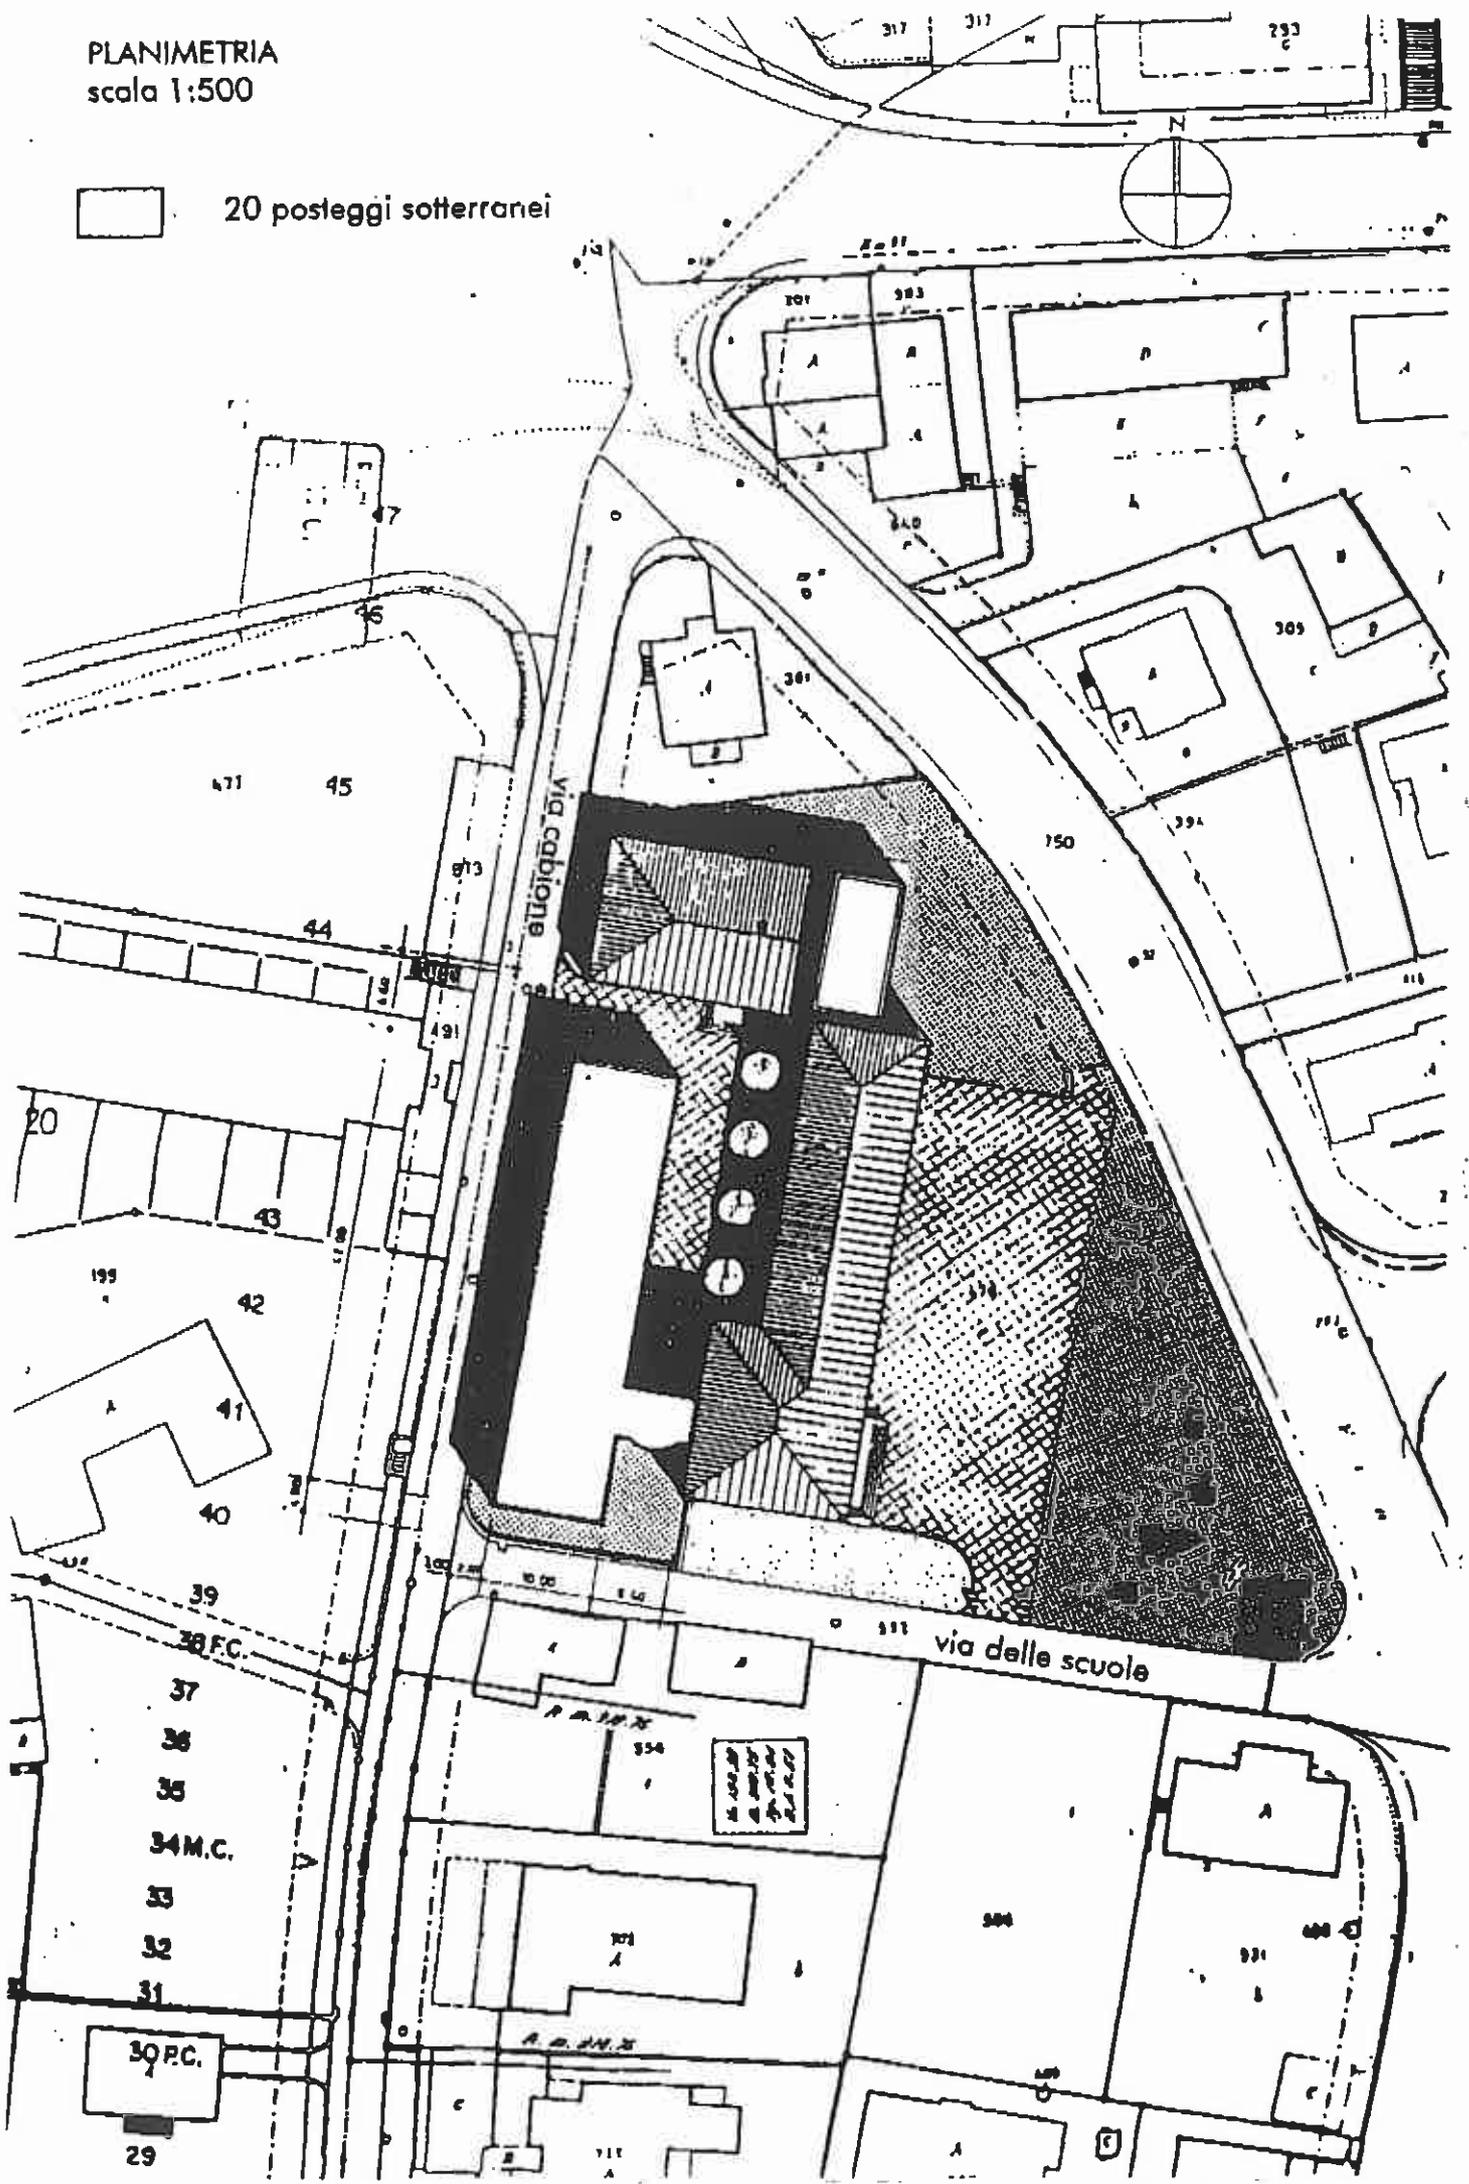

# SEZIONE

SPAZI ESISTENTI  
NUOVI SPAZI

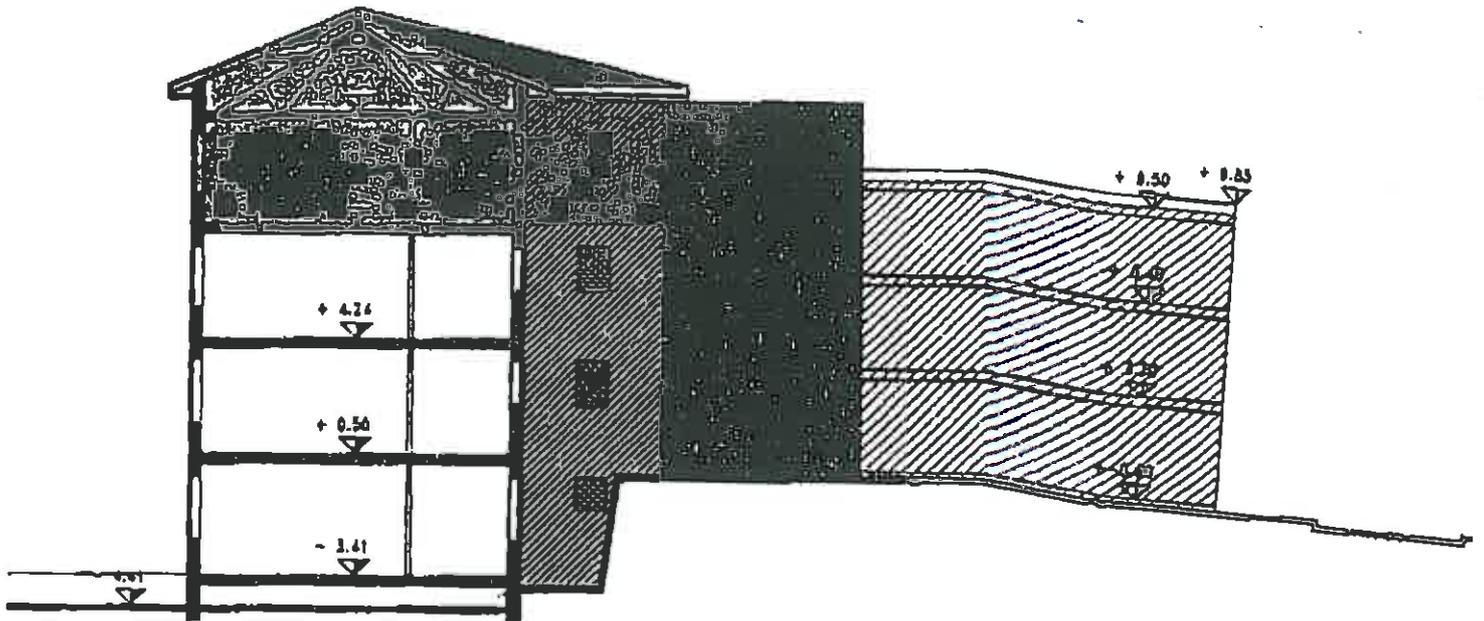

scala 1:250