


ALLEGATI

- **RAPPRESENTAZIONE CARTA NAZIONALE 1:2'500, COMUNE DI CAPRIASCA – SEZIONE DI TREGGIA**
- **PLANIMETRIA SERBATOIO TREGGIA CON INDICAZIONE ALLACCIAMENTI 1:500**

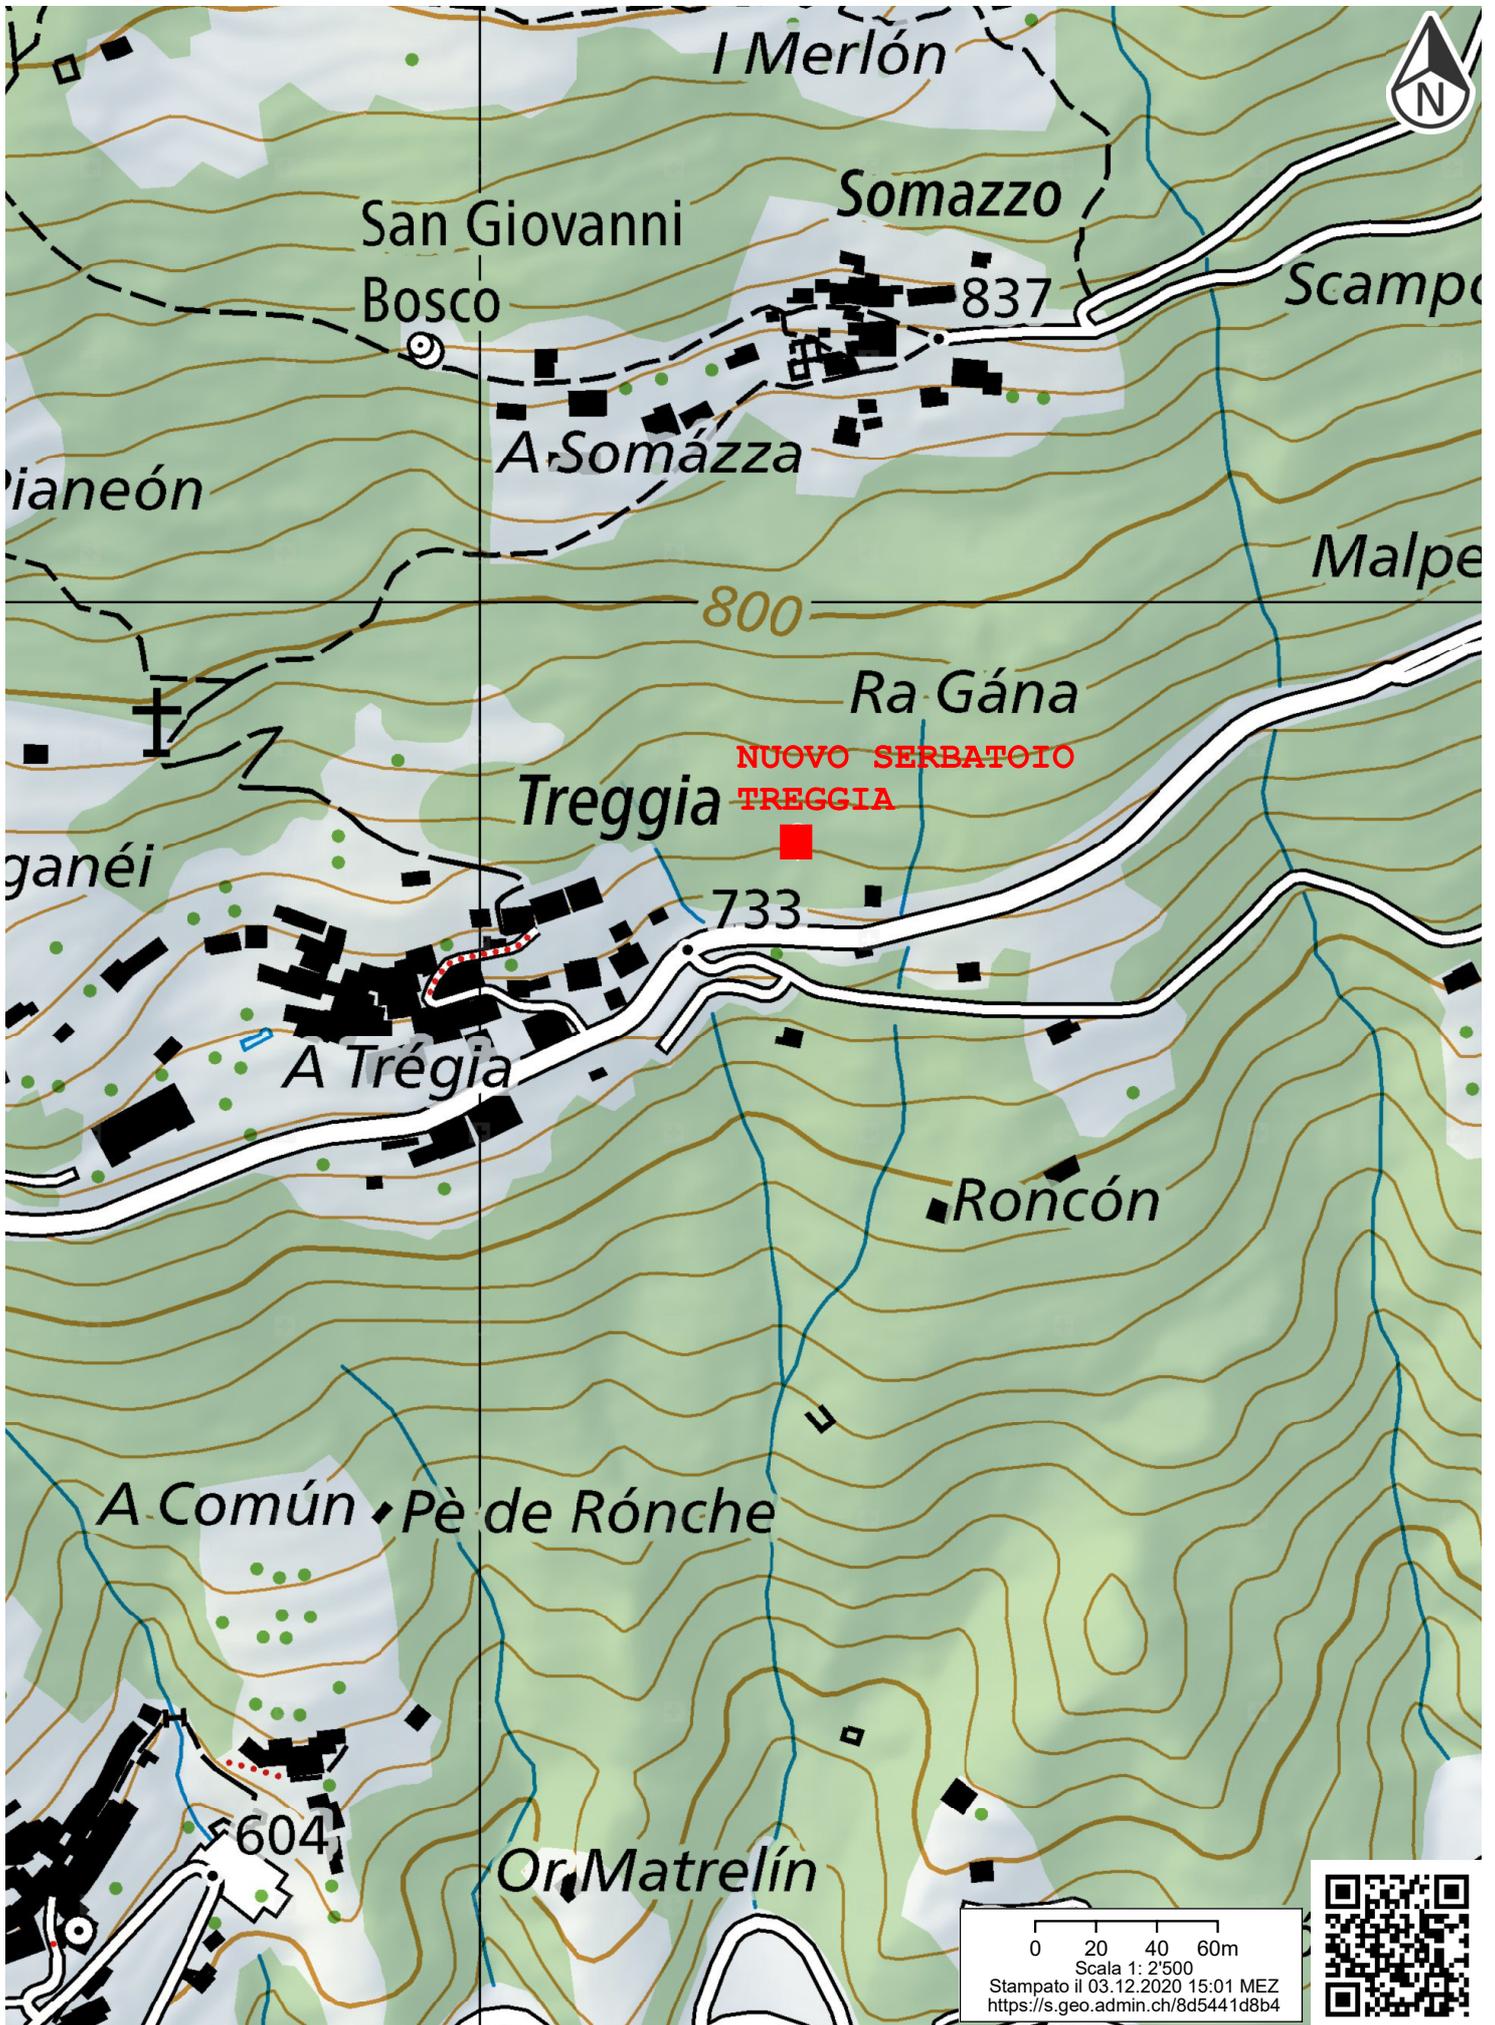

0 20 40 60m
 Scala 1: 2'500
 Stampato il 03.12.2020 15:01 MEZ
<https://s.geo.admin.ch/8d5441d8b4>





**PIANO GENERALE
ACQUEDOTTO COMUNALE
ATTUAZIONE DELLA 1a FASE DEGLI INTERVENTI**

LOTTO 2

OPERA 6: NUOVO SERBATOIO TREGGIA

PROGETTO DEFINITIVO

PLANIMETRIA CON ALLACCIAMENTI

CSDINGEGNERI+
INGEGNERI PER NATURA

CSD Ingegneri SA
Via Lucchini 12, CH-6901 Lugano
Tel. +41 091 913 91 00
Fax +41 091 913 91 19
E-mail lugano@csd.ch
www.csd.ch

Scala: 1:500	Disegnato : FBI	Controllato/approvato: SCE	DATA : 05.02.2020
PIANO no. : 647.500-05	Dim. Piano : A3	Modifiche :	Rev.1: spostamento serbatoio

