



Oggetto STABILE AMM. 3 - BELLINZONA				Oggetto N° E4055	File N° 139	Piano N° 70/139
Nome Piano 1° PIANO ARREDATO E 2° - 5° PIANO				Mappale 4616 RFD	Variante	
Nome File	Formato	Settore	Scala	Data		Modifica
Disegnato S. Snozzi G.	Data		A3	1:200 ridotti		10.04.2008
Approvato G. Groisman	Data					


Architetti Luigi Snozzi, Sabina Snozzi Groisman e Gustavo Groisman
c/o Studio d'architettura Snozzi Groisman & Groisman
via Stefano Franscini 2A - 6600 Locarno
Tel: 091 752 15 25 - Fax: 091 751 60 59

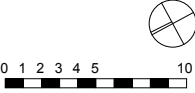

BLOCCO A

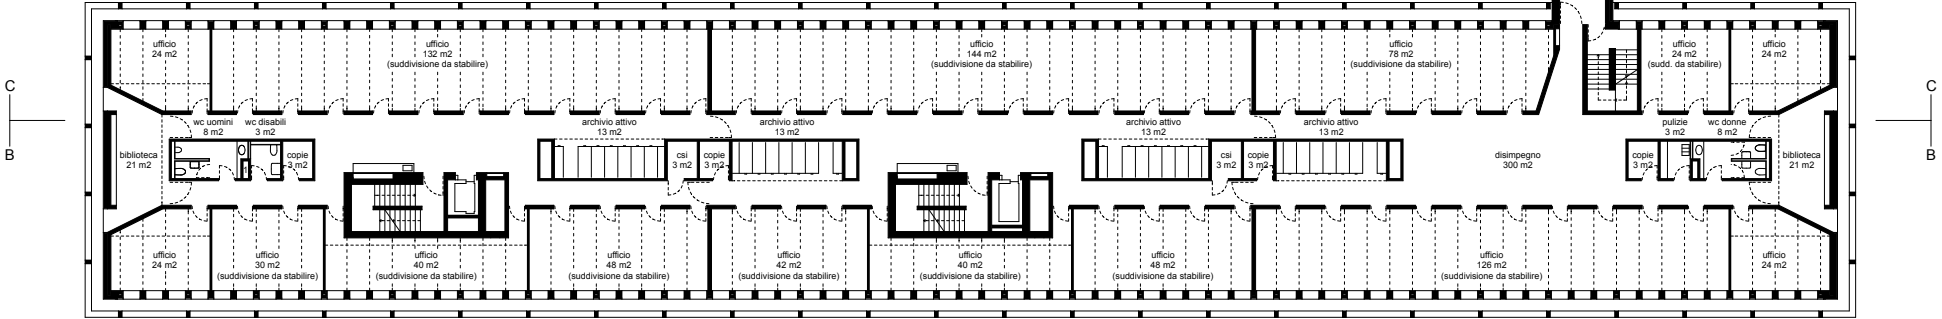

2° - 5° PIANO (senza suddivisione degli uffici)

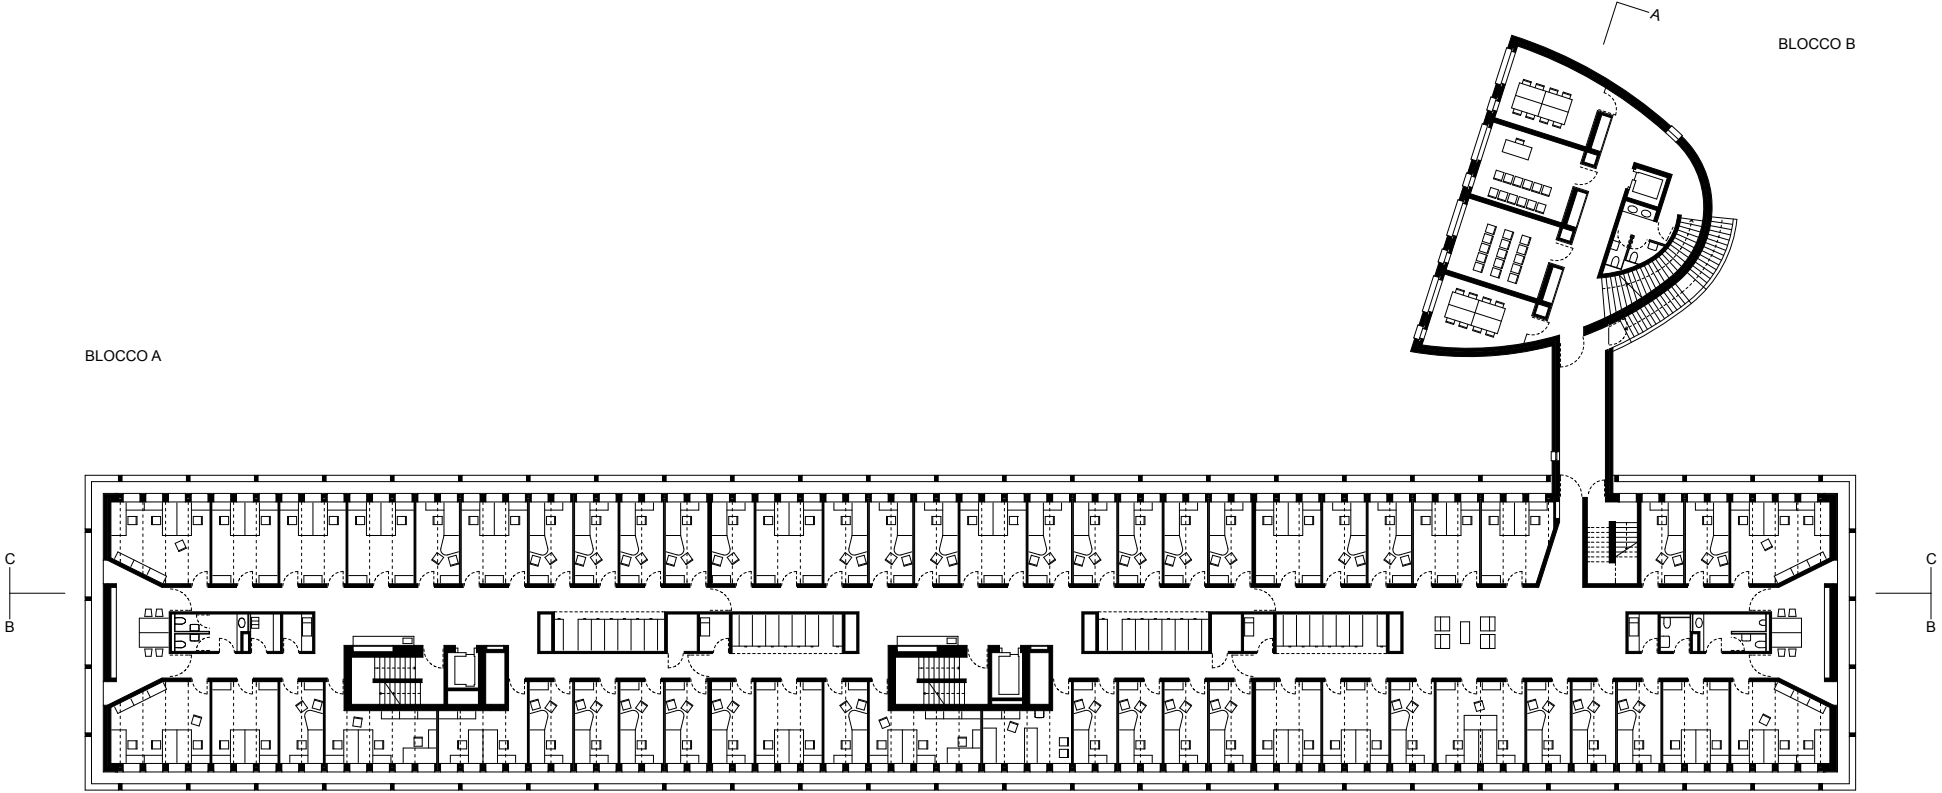

1° PIANO (con suddivisione ipotetica degli uffici in base al rapporto di programmazione del 30.04.2004 e arredo)