


Dipartimento delle finanze e dell'economia
Sezione della logistica
Via del Carmagnola 7
6500 Bellinzona
T+41 (0)91 814 77 11
T+41 (0)91 814 77 19
e-mail : dfe-sl@ti.ch
web : www.ti.ch/DFE/RSL


Repubblica
e Cantone
Ticino

Oggetto					Oggetto N°	File N°	Piano N°
STABILE AMM. 3 - BELLINZONA					E4055	142	70/142
Nome Piano					Mappale	Variante	
SEZIONI					4616 RFD		
Nome File		Formato	Settore	Scala	Data		Modifica
Disegnato	S. Snozzi G.	Data	A3	1:200 ridotti	10.04.2008		
Disegnato	G. Groisman	Data					
Approvato	G. Groisman						


Architetti Luigi Snozzi, Sabina Snozzi Groisman e Gustavo Groisman
c/o Studio d'architettura Snozzi Groisman & Groisman
via Stefano Franscini 2A - 6600 Locarno
Tel: 091 752 15 25 - Fax: 091 751 60 59

 

SEZIONE A - A

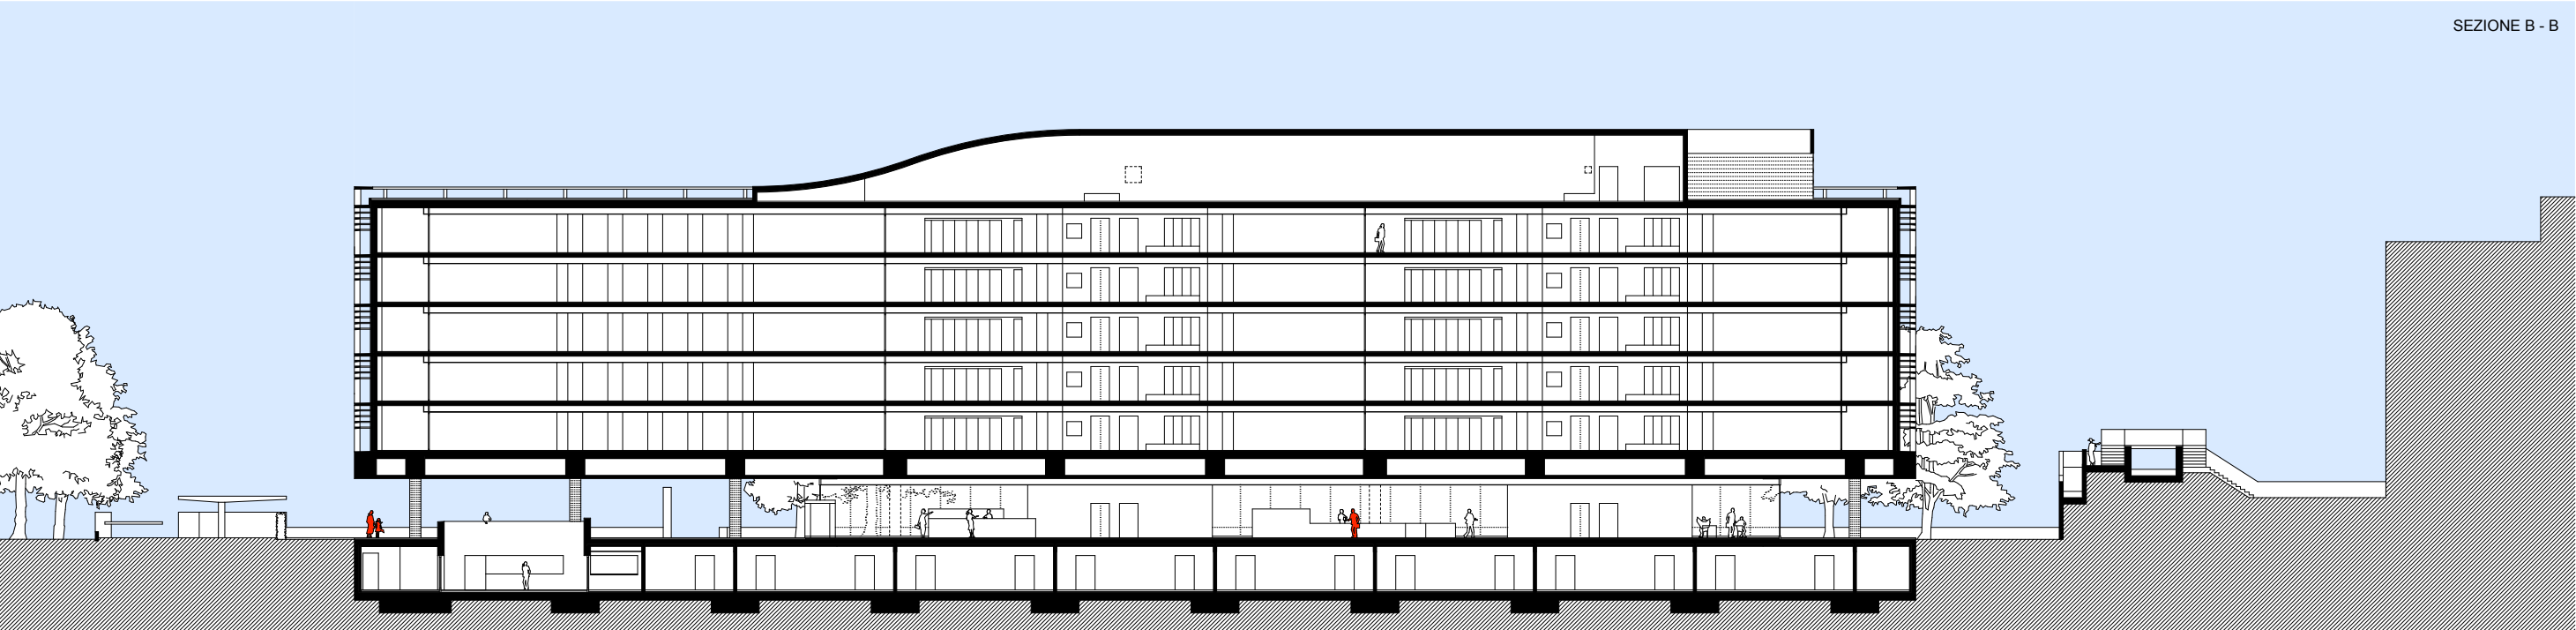

SEZIONE B - B

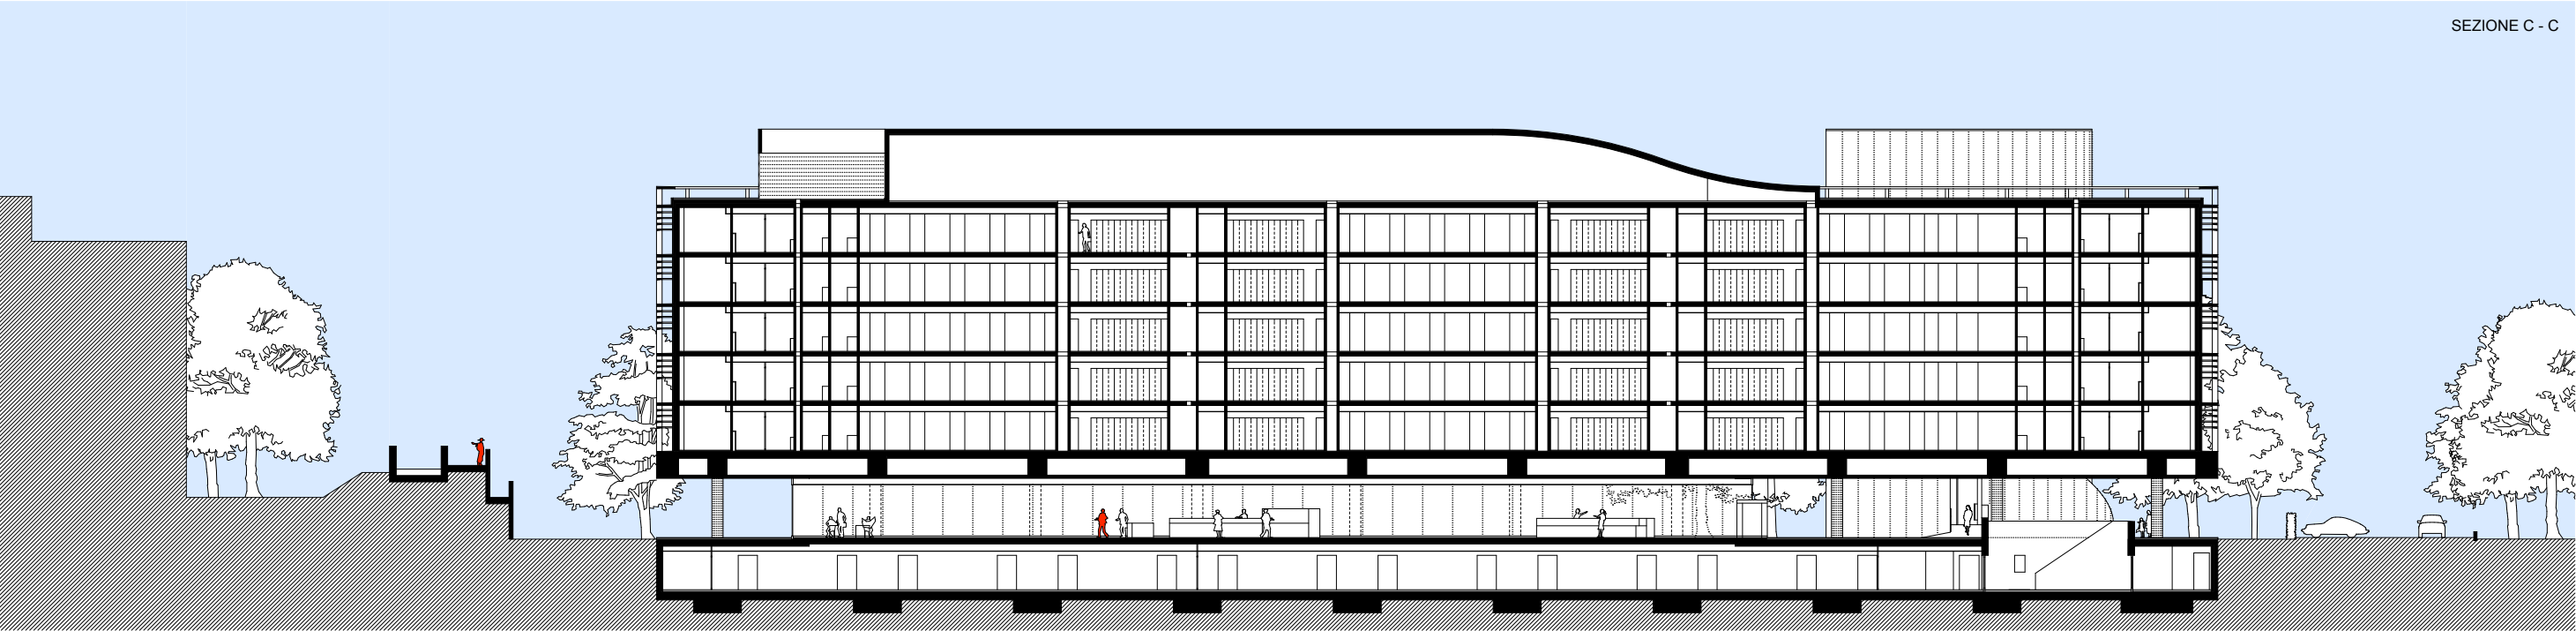

SEZIONE C - C