
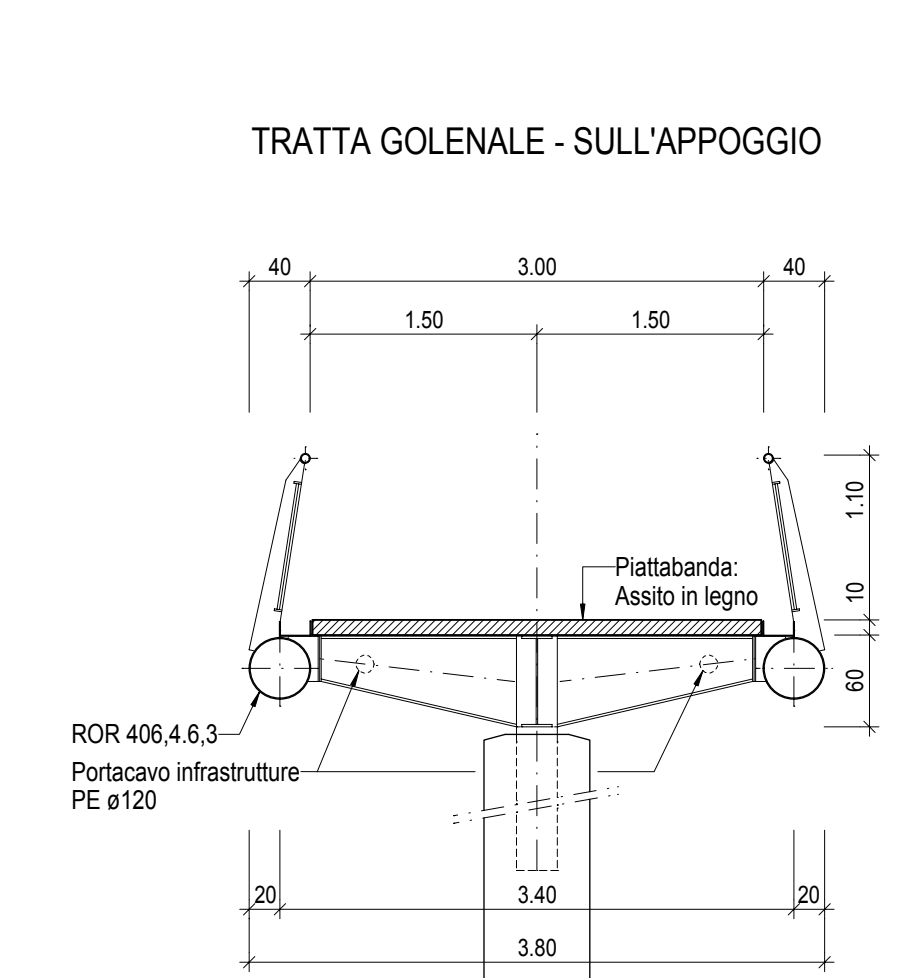
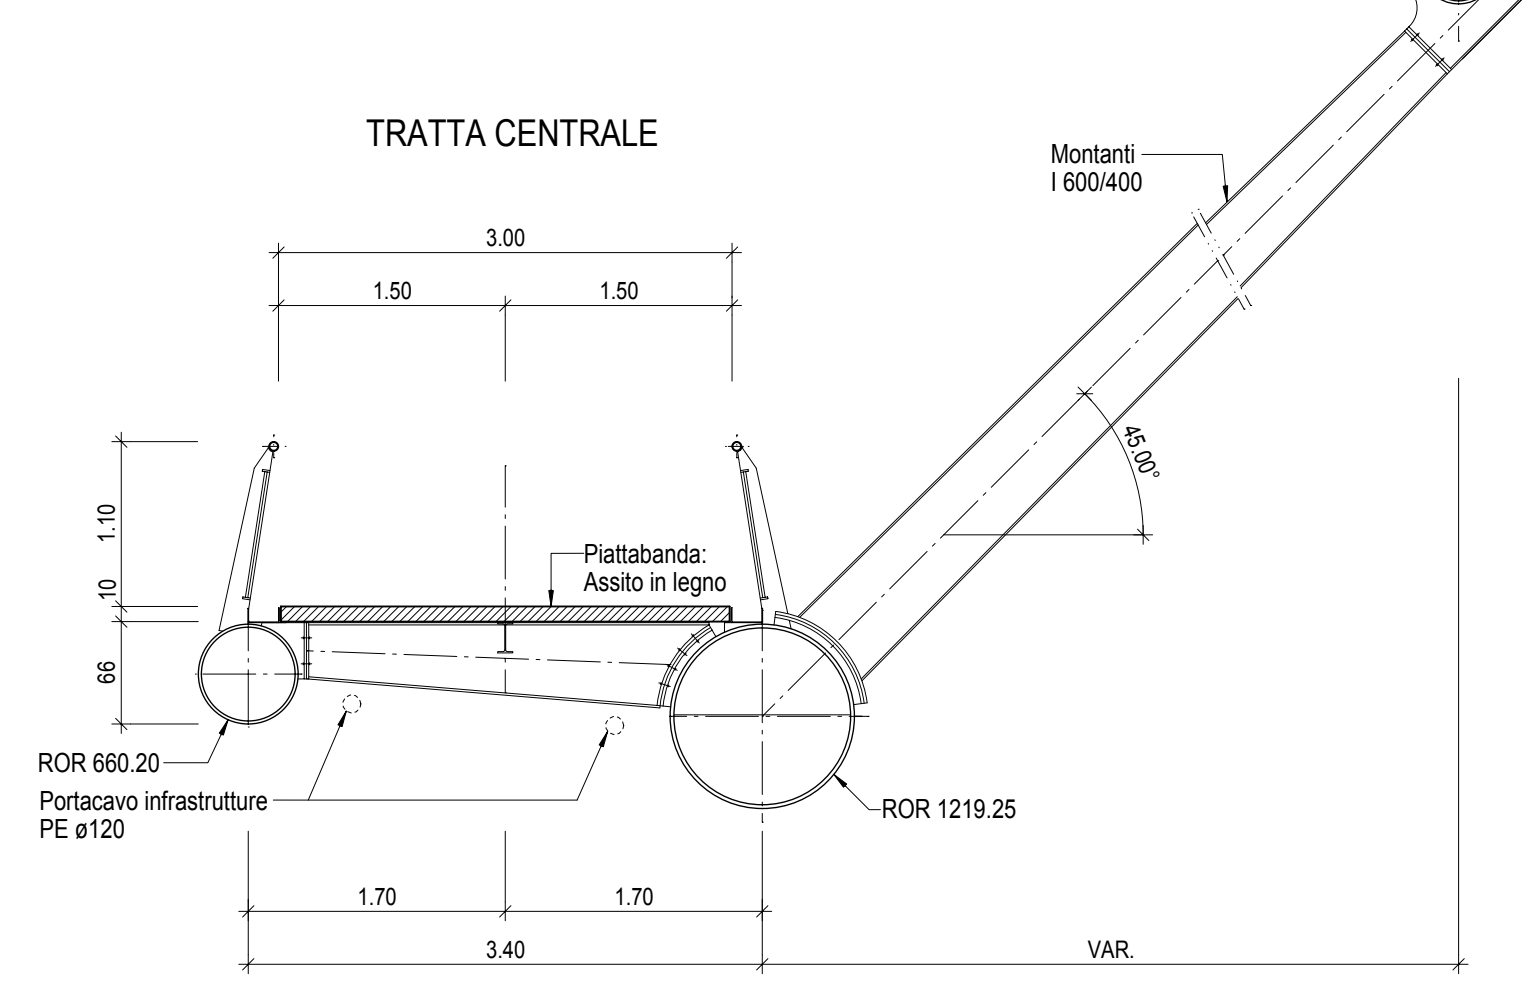
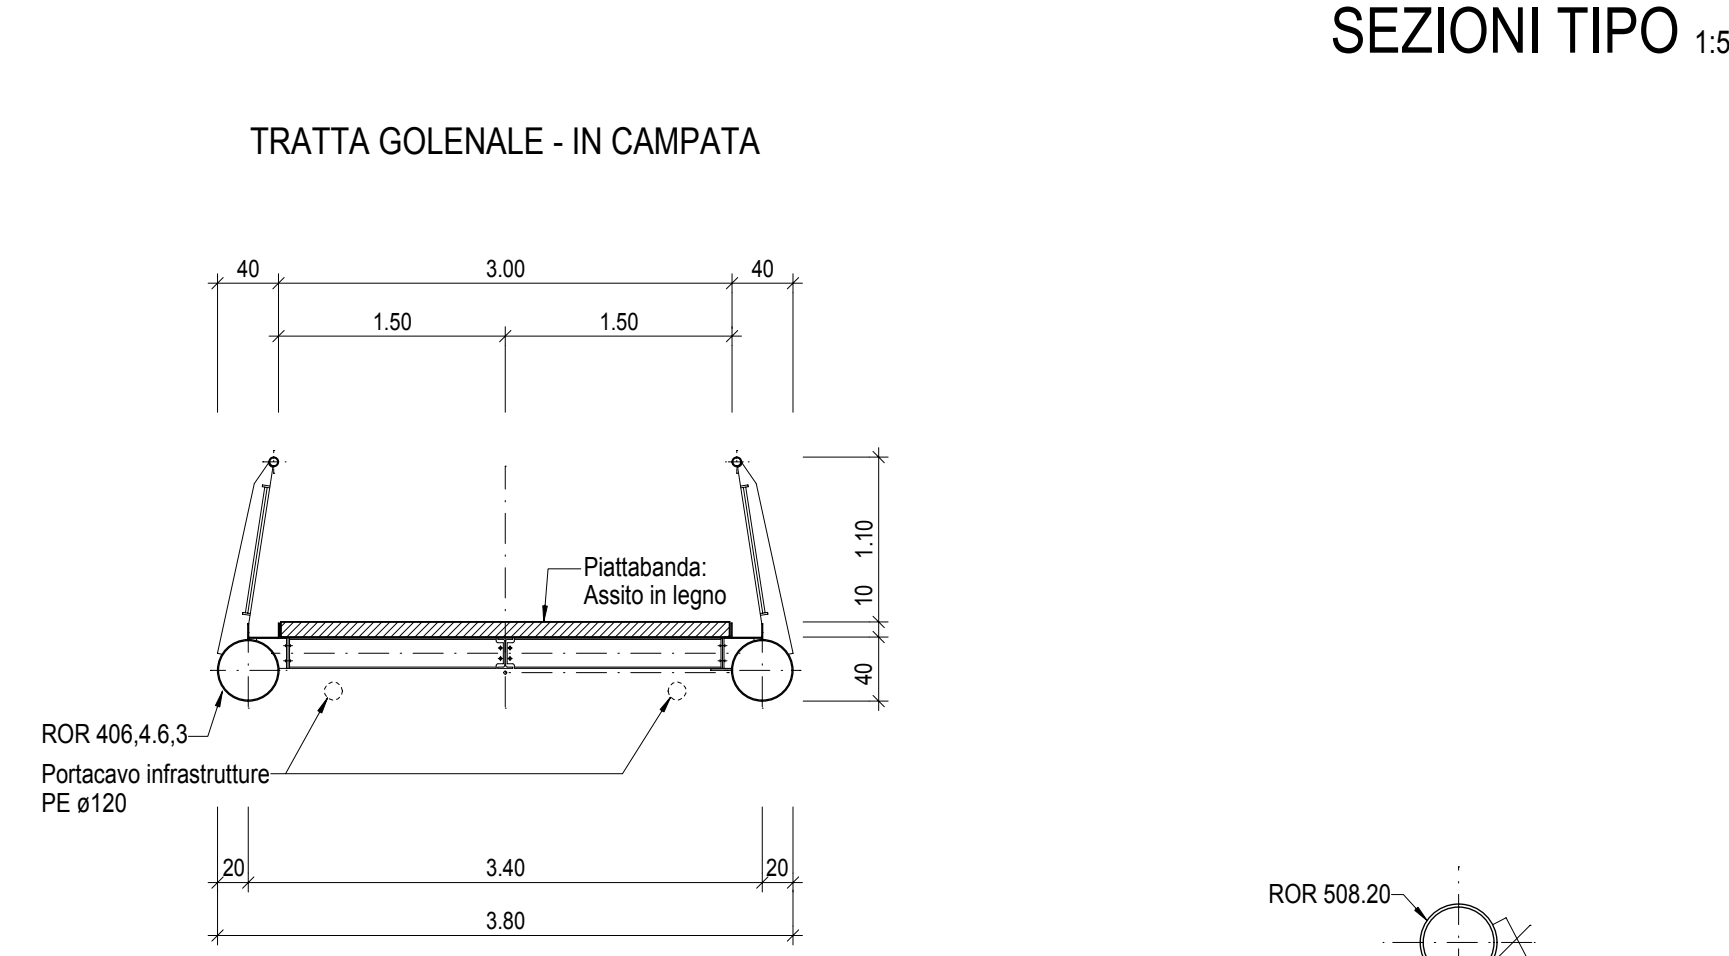
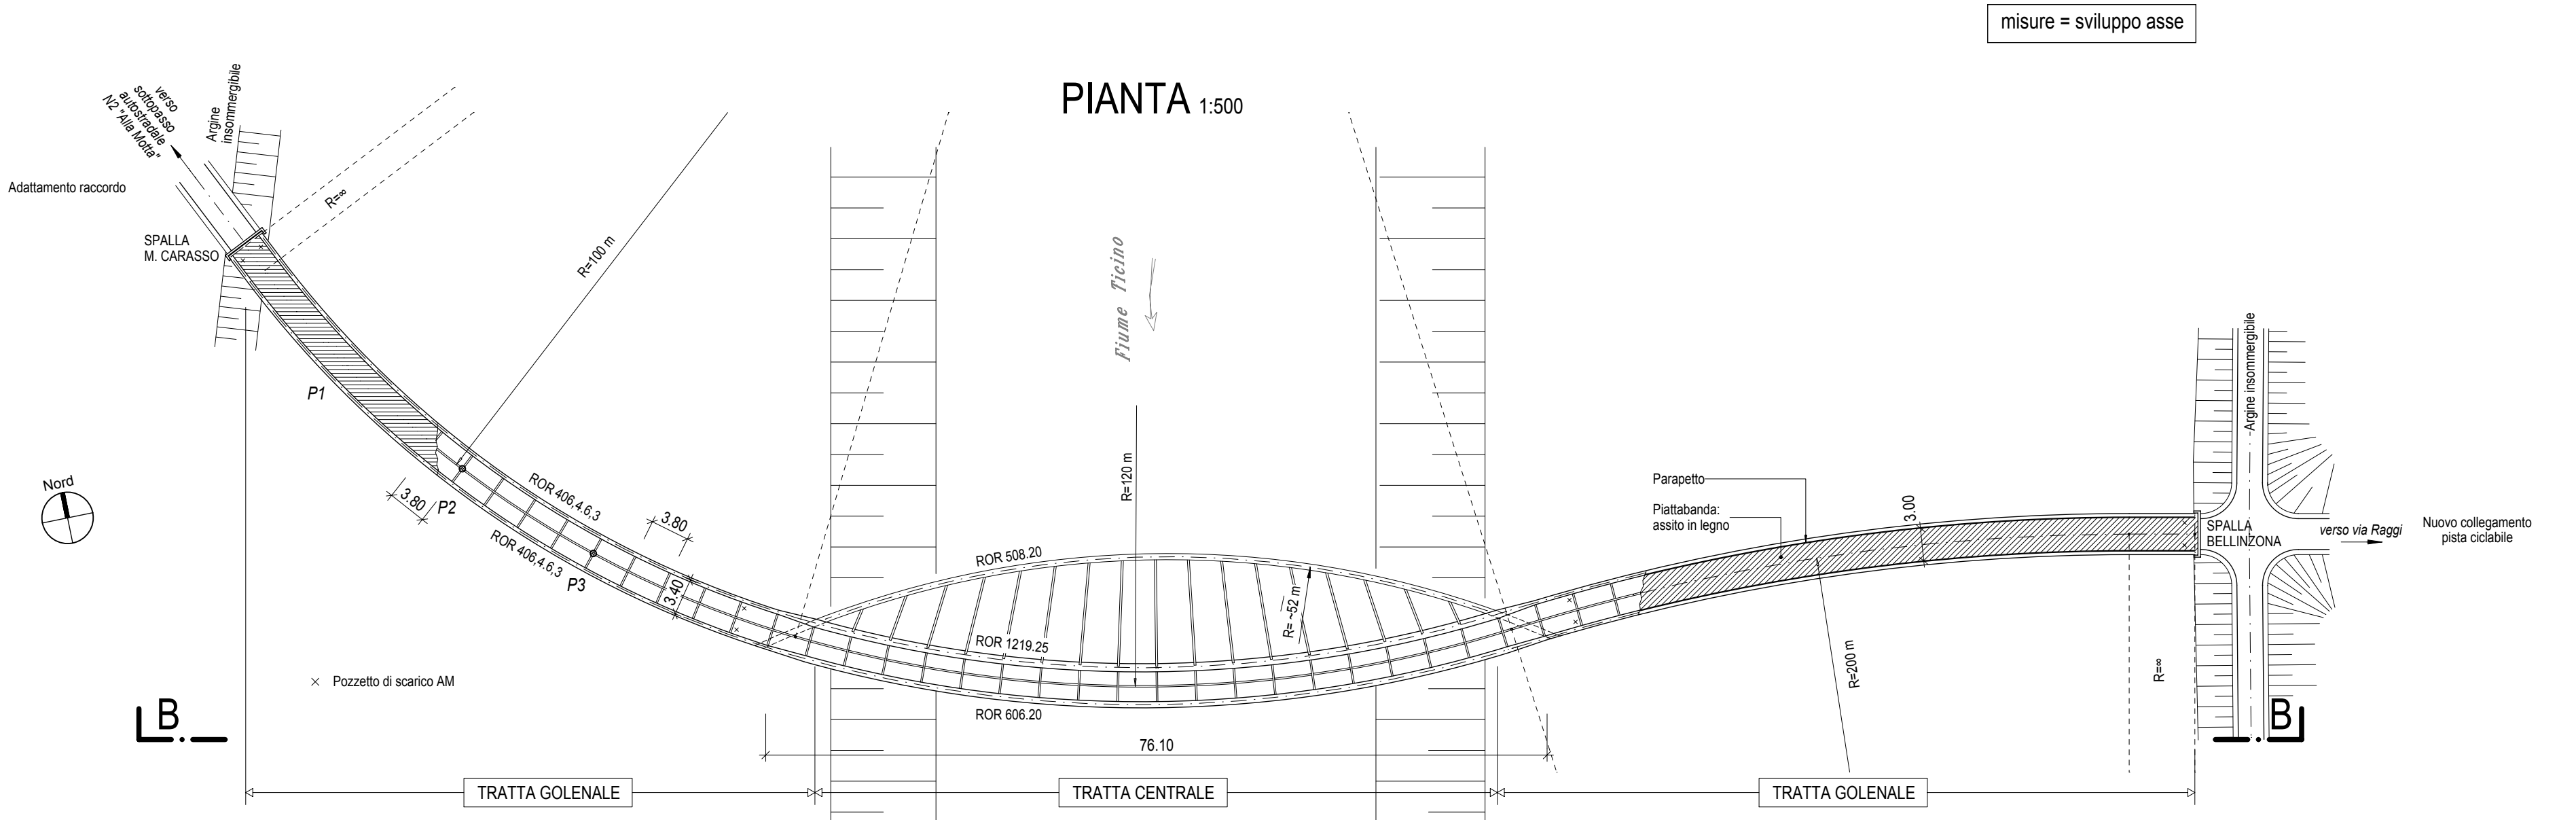


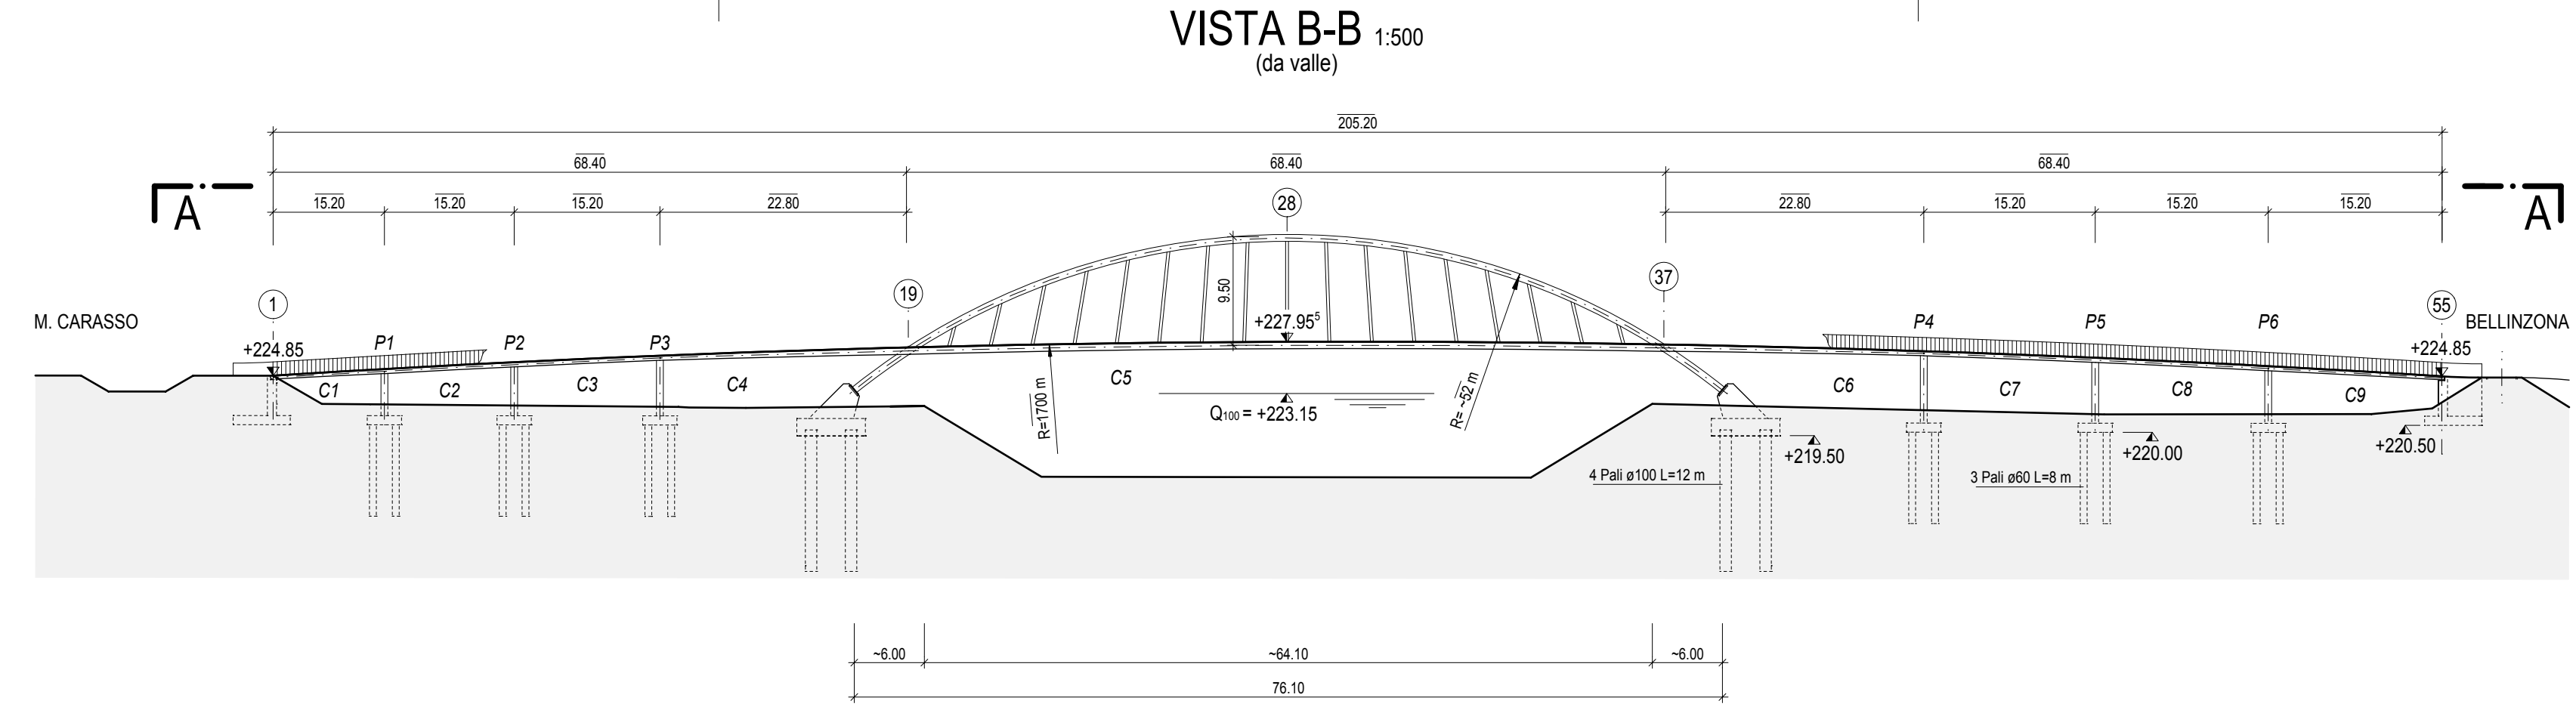

	STRADA NAZIONALE N2
Dipartimento del territorio	Comuni di BELLINZONA e M.CARASSO
Divisione delle costruzioni Via C. Ghiringhelli 19 Casella postale 1134 6502 BELLINZONA	PROGETTO DEFINITIVO
Area operativa del Sopraceneri Ufficio della progettazione del Sopraceneri Tel. 091 814 27 35 Fax 091 814 27 99	Costruzione collegamento pedonale - ciclabile tra Bellinzona e M. Carasso
Piano no.: 055.145 D / 015 Scala: 1:500/50 Data: 31 luglio 2008 Modifiche:	Zona semisvincolo N2-Bellinzona
Operatore: Studio d'ingegneria GIORGIO MASOTTI Ing. dipl. SPF/SIA/OTIA 6500 Bellinzona Tel: 091 825 52 40 Fax: 091 825 91 13 e-mail: info@masotti.ch	Passerella pedonale - ciclabile sul fiume Ticino e raccordi. In corrispondenza del Km 50.997 N2 PR 2450
Piano no.: M 1587-215 Progettato Disegnato Controllato MA/HU MA Dimensione: 30 x 126 cm	Piano sinottico
	Lotto 0613