
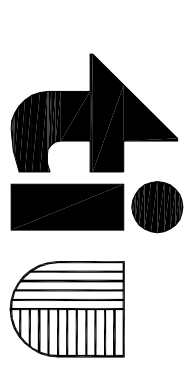


PLANIMETRIA GENERALE SITUAZIONE ESISTENTE - 1:1.000

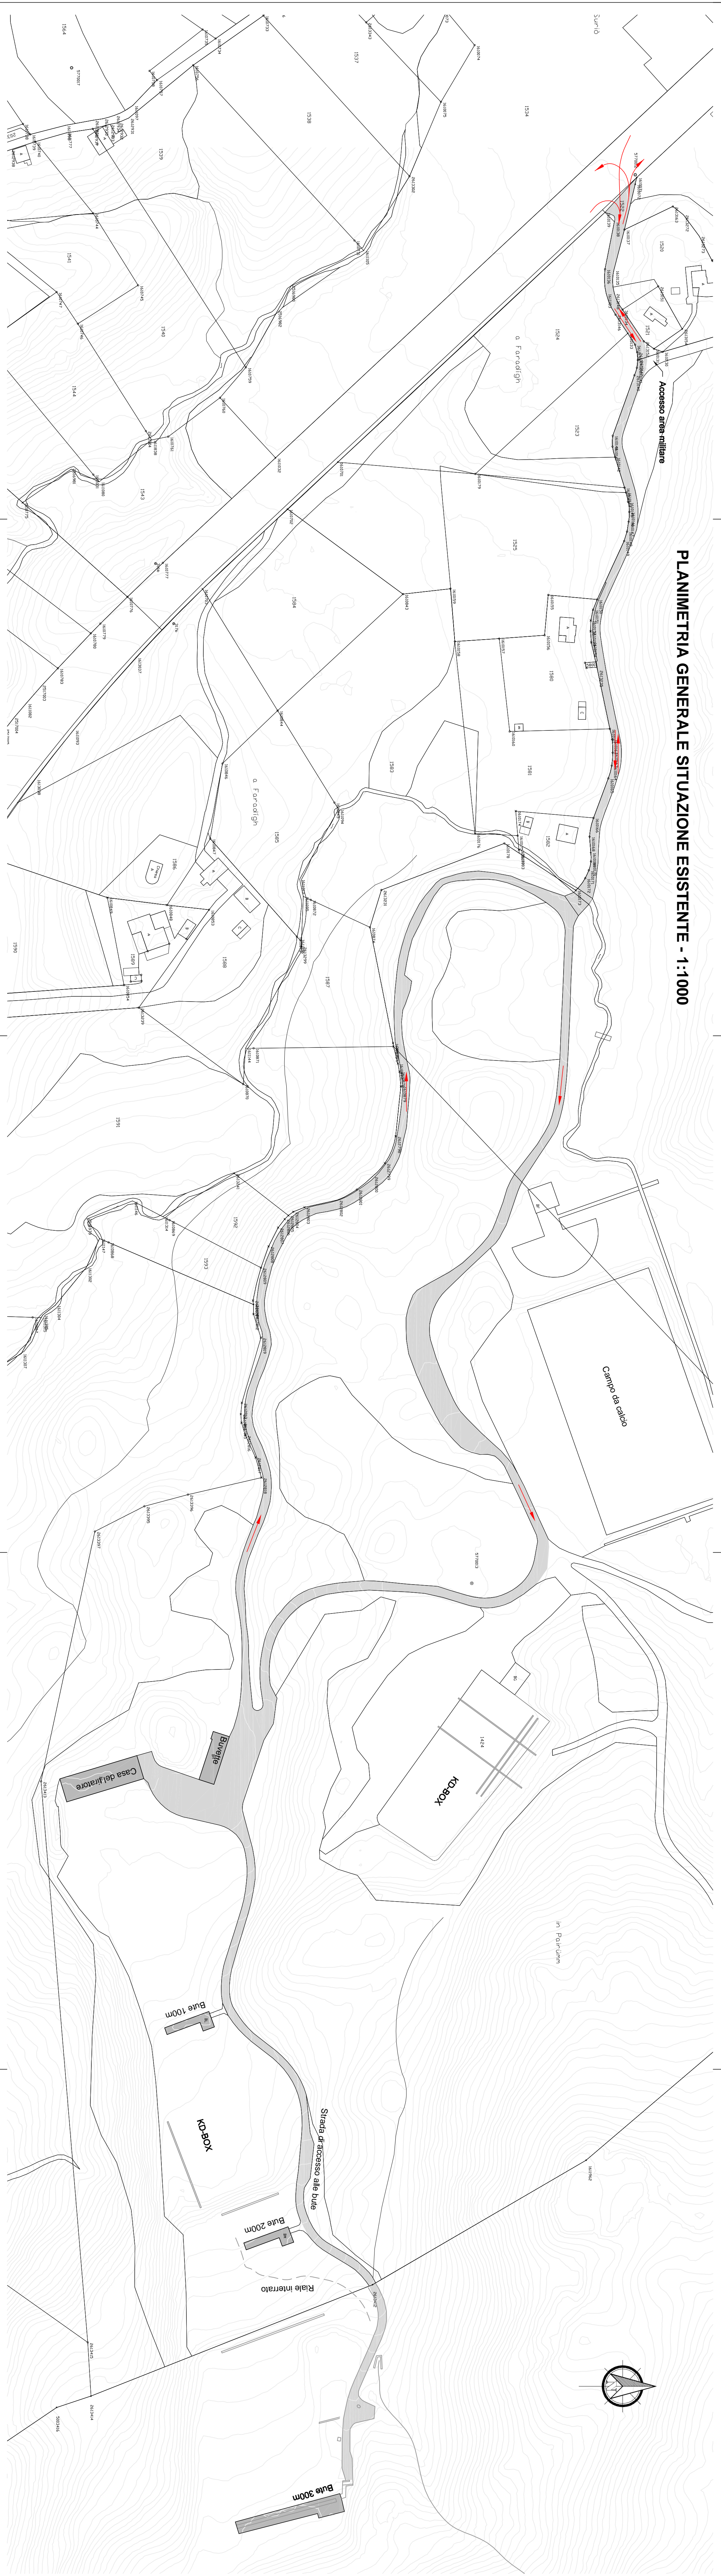

**CENTRO POLIFUNZIONALE
DISTRUZIONE E TIRO DEL
MONTE CENERI**

Comune di Montecereri

**Dipartimento
delle Istituzioni**

**Sezione del militare
e della popolazione
della popolazione**

STUDIO DI FATTIBILITÀ

Progetto generale

Riferimento:

**Fabio Conti
Tel. 091 814.33.20
fabio.conti@it.cit**

Piano no.: 011

Scala: 1:1000

Data: agosto 2016

Modifiche:

Operatore:



File no.: 0627-dis011

**Progettato Disegnato Controlato
CL LL CL**

Dimensione: 29,7 x 126,0 cm

**Planimetria
Situazione esistente**