


Oggetto	PALESTRA PROVVISORIA SCUOLE MEDIE GORDOLA			Oggetto N°	E3060	File N°	009.3
Nome Piano	Piani d'APPALTO PRIMO PIANO			Mappato	520		
Nome File	E3060_A1_PL_P01_00_050_009_51_3	Formato	Settore	Scala	Data		
Disegnato	RD	Data	21.08.2018	1:50	28.08.2018		
Approvato	TF	Data	21.08.2018				

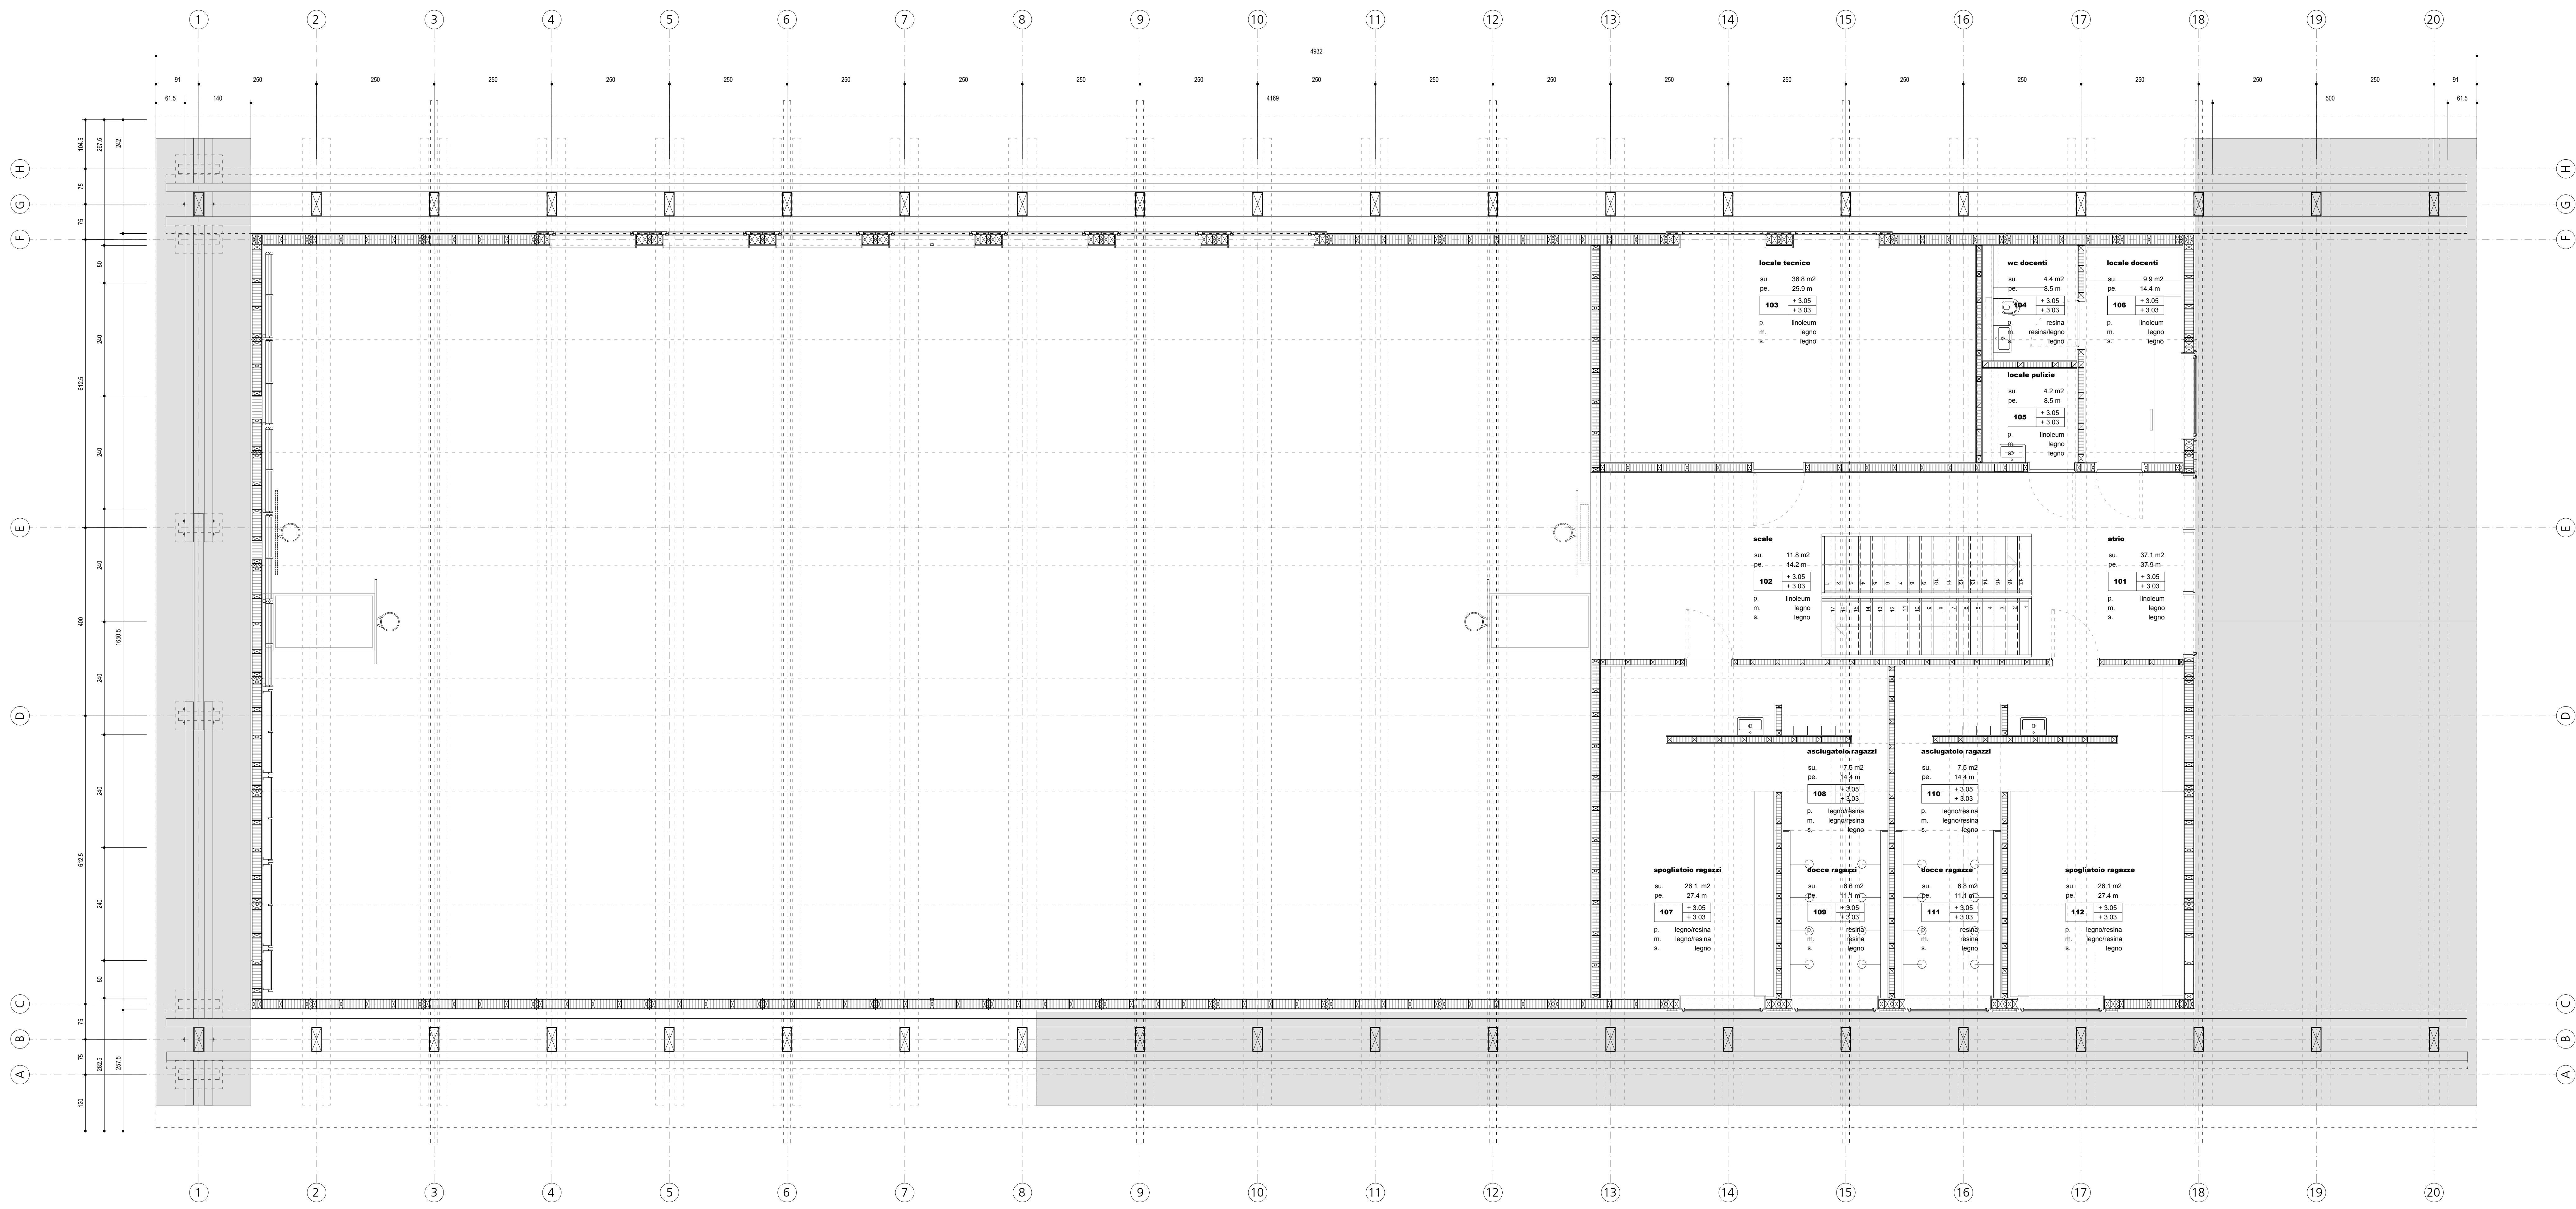

N°	Dis.	Data	Correzioni



N°	Dis.	Data	Correzioni