



PIANTA SILO CIPPALTI LEVELLO INTERRATO

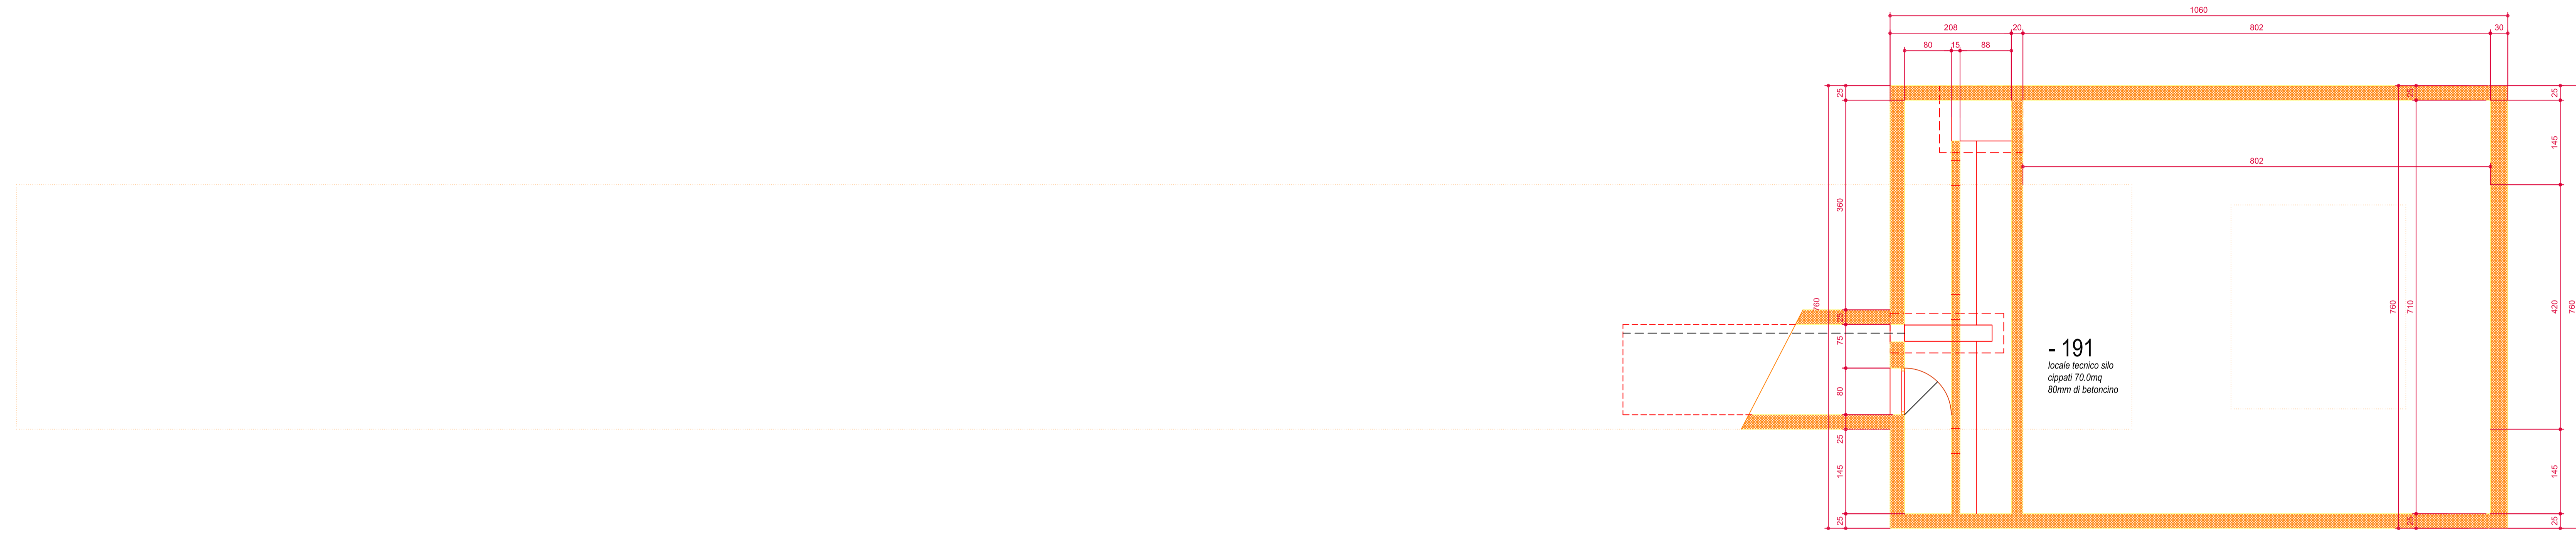

PIANTA PIANO TERRENO DENTRALE TERMICA

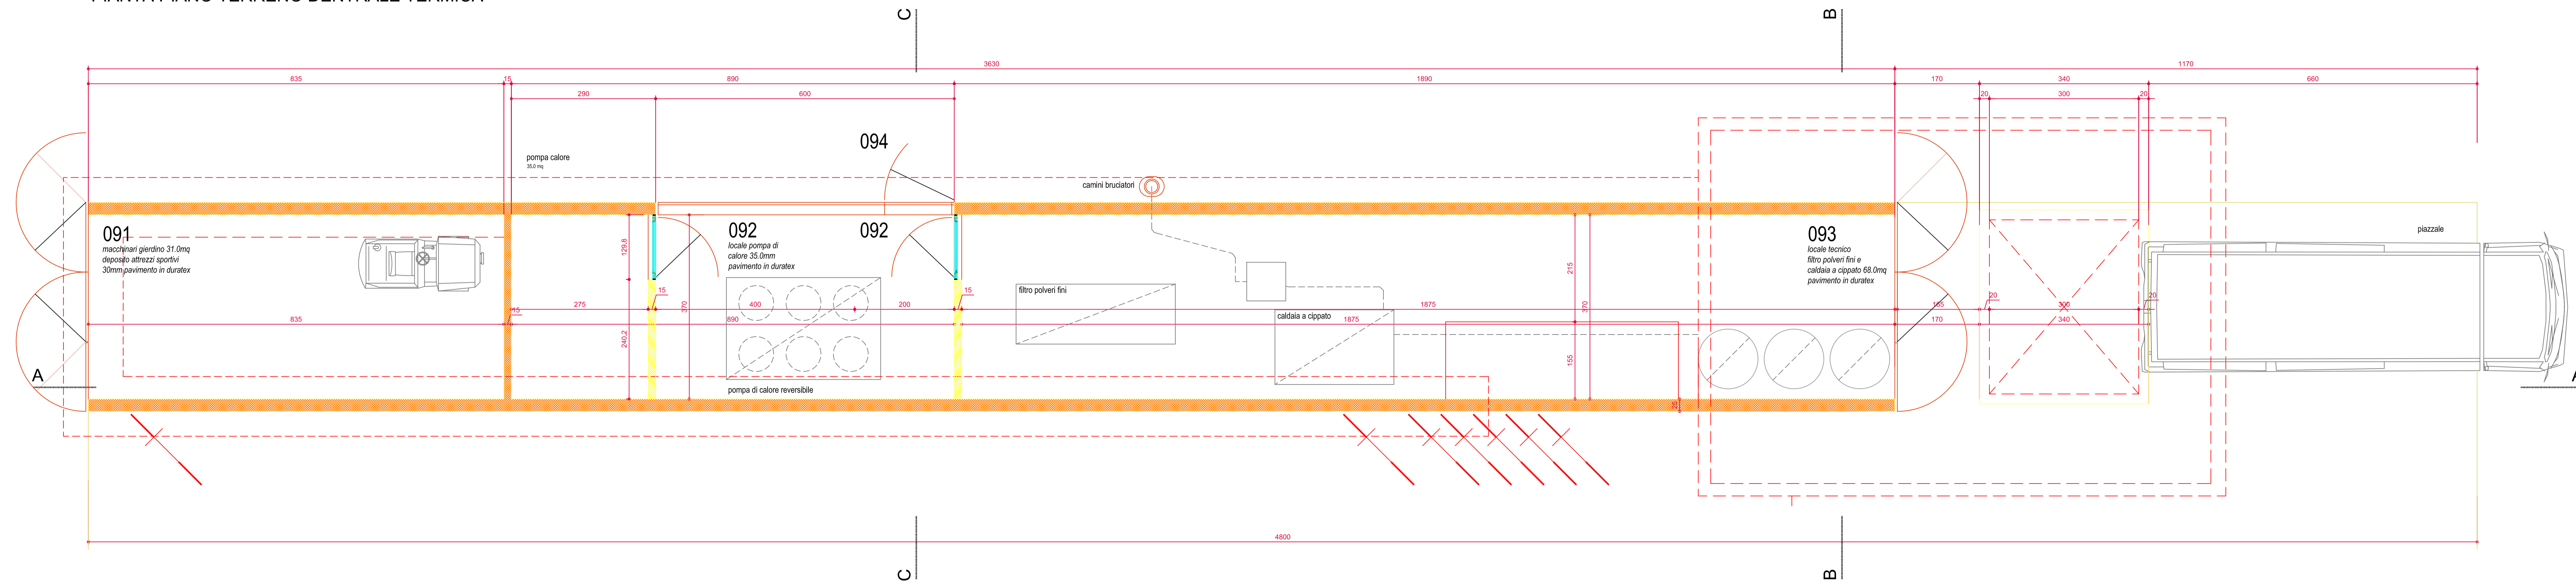

Dipartimento delle finanze e dell'economia
Sezione della logistica
Via del Carmagnola 7
6500 Bellinzona
T +41 (0)91 814 77 11
F +41 (0)91 814 77 19
E-mail: dfe-sil@sil.ch
web: www.sil.ch/DPE/DR/SIL

Repubblica
e Cantone
Ticino

Nome Studio

STUDIO DI ARCHITETTURA VACCHINI
Via Bramante 33 CH - 6900 Locarno
T 091 756 10 10 F 091 756 10 20
E-mail: t.vacchini@vacchini.com

ATTENZIONE DIMENSIONI SILO
per i risparmi e le dimensioni esatte del silo dei cippati, sono da utilizzare i piani degli specialisti (COL, P+P)

Oggetto		SME 2 BELLINZONA		Oggetto N°	File N°	Piano N°
Nome Piano		PIANTA E SEZIONI CENTRALE TERMICA		SME2	-	17
Nome File		Esecuivi100-Plante		Mappale	4845	
Disegnato		lb		Formato	Settore	Scala
Approvato		Nome Cognome		Data	27.ott.2006	1:50
Data		27.ott.2006		Data	giorno mese anno	
Correzioni		-				
N°	Dis.	Data	Correzioni	N°	Dis.	Data
1	lb	23-10-2006	aggiornamento piani			
2	lb	30-11-2006	altezza centrale termica - 50cm			