
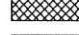








TUTTE LE MISURE E QUOTE SONO DA CONTROLLARE SUL POSTO DA PARTE DELL'ASSUNTORE
 EVENTUALI DISCORDANZE O ERRORI VANNO COMUNICATI TEMPESTIVAMENTE ALLA DL


-  FOAMGLAS, spess. 4 cm
-  BETON
-  COTTO
-  SILICO-CALCARE
-  STYROFOAM, spess. 4/8 cm
-  PLAFONE RIBASSATO
-  VENTILCONVETTORI

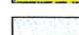

+0.00 = 230.30

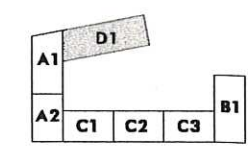12

13

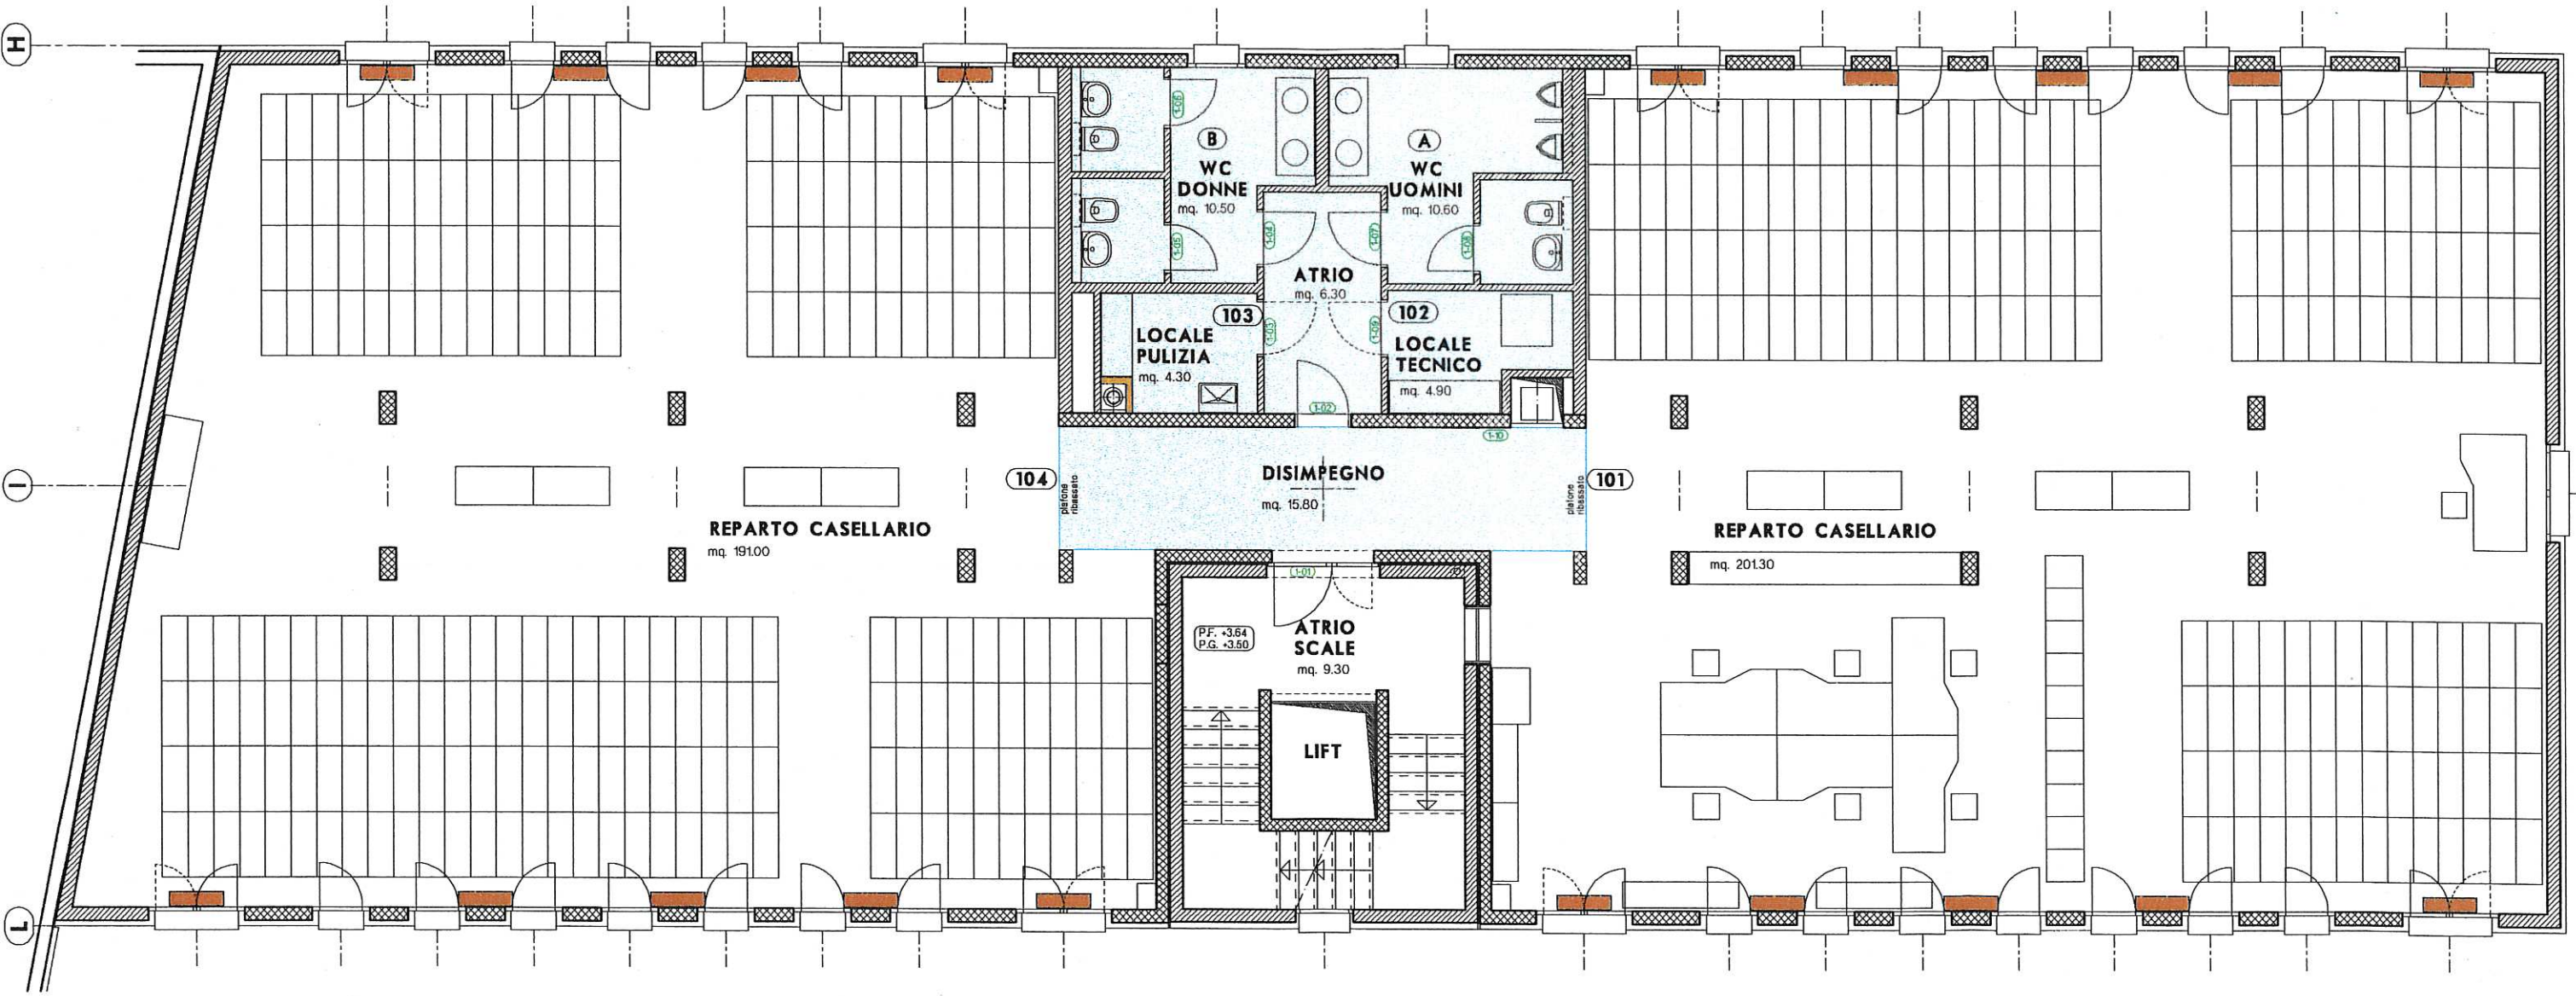

UFFICIO STRANIERI
 reparto casellario

12

13