



TUTTE LE MISURE E QUOTE SONO DA CONTROLLARE SUL POSTO DA PARTE DELL'ASSINTORE.
 EVENTUALI DISCORDANZE O ERRORI VANNO COMUNICATI TEMPESTIVAMENTE ALLA D.L.

-  FOAMGLAS, spess. 4 cm
-  BETON
-  COTTO
-  SILICO-CALORE
-  STYROFOAM, spess. 4/8 cm
-  PLAFONE RIBASSATO
-  VENTILCONVETTORI

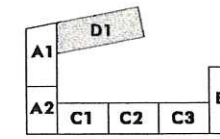

+0.00 = 230.30

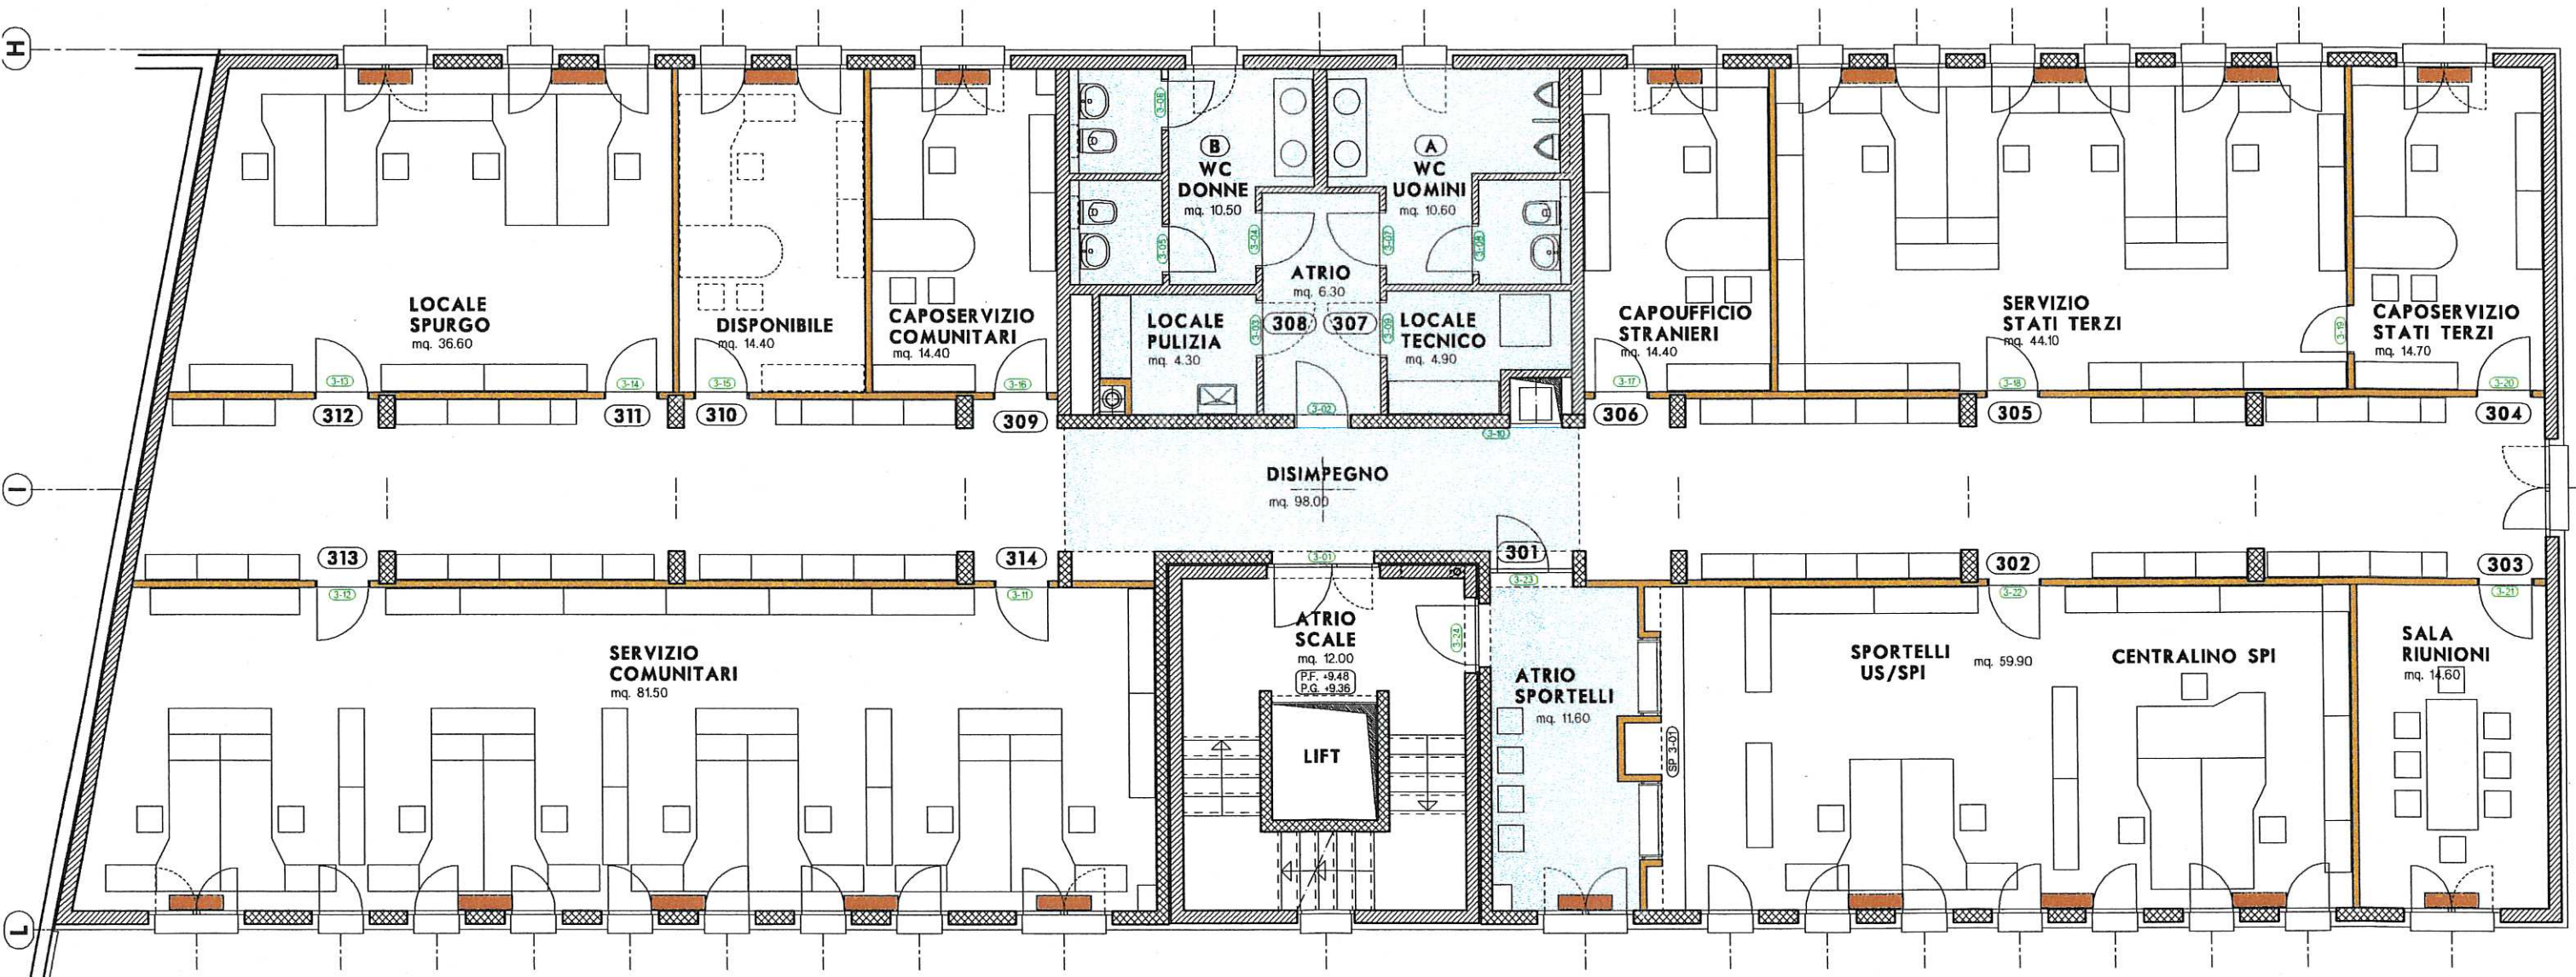

UFFICIO STRANIERI

12

13