Oggetto	URC BELLINZONA				Oggetto N° E4582	File N° -	Piano N° 301
Nome Piano	PIANTA PRIMO PIANO proposta insediamento nuovi uffici ex OCST				Mappale 5745		Variante V5
Nome File	E4582_SL_PI_P01_00_100_001_61_0.dwg		Formato	Settore	Scala	Data	Modifica
Disegnato	SIA .	Data 3.6.2019 Data .	42 x 29.7	00	.	3.6.2019	0

Dipartimento delle finanze e dell'economia
Sezione della logistica
Via del Carmagnola 7
6500 Bellinzona
t +41 (0)91 814 77 11
f +41 (0)91 814 77 19
e-mail : dfe-sl@ti.ch
web : www.ti.ch/DFE/DR/SL
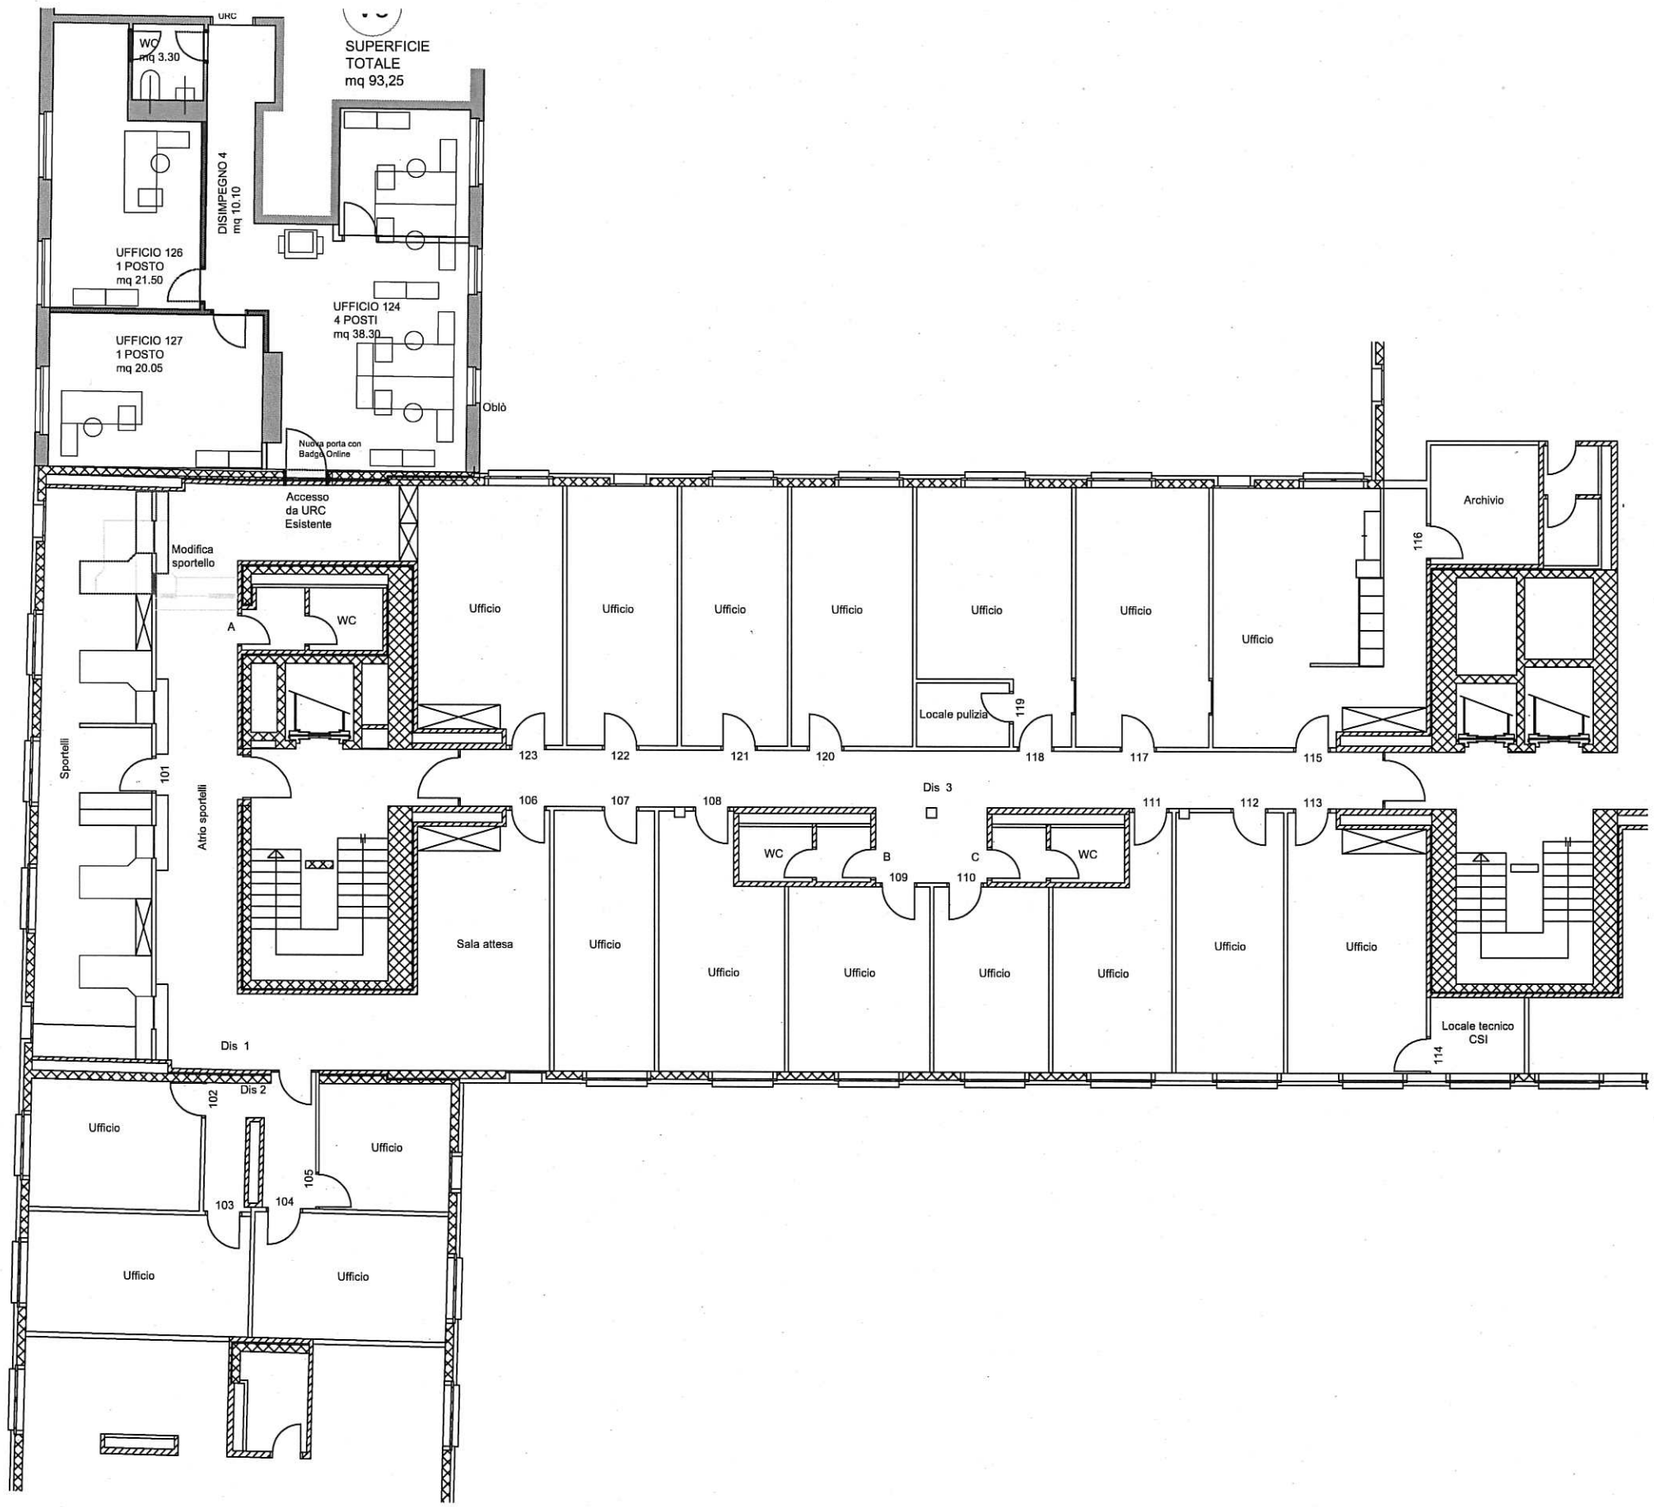
Repubblica e Cantone Ticino