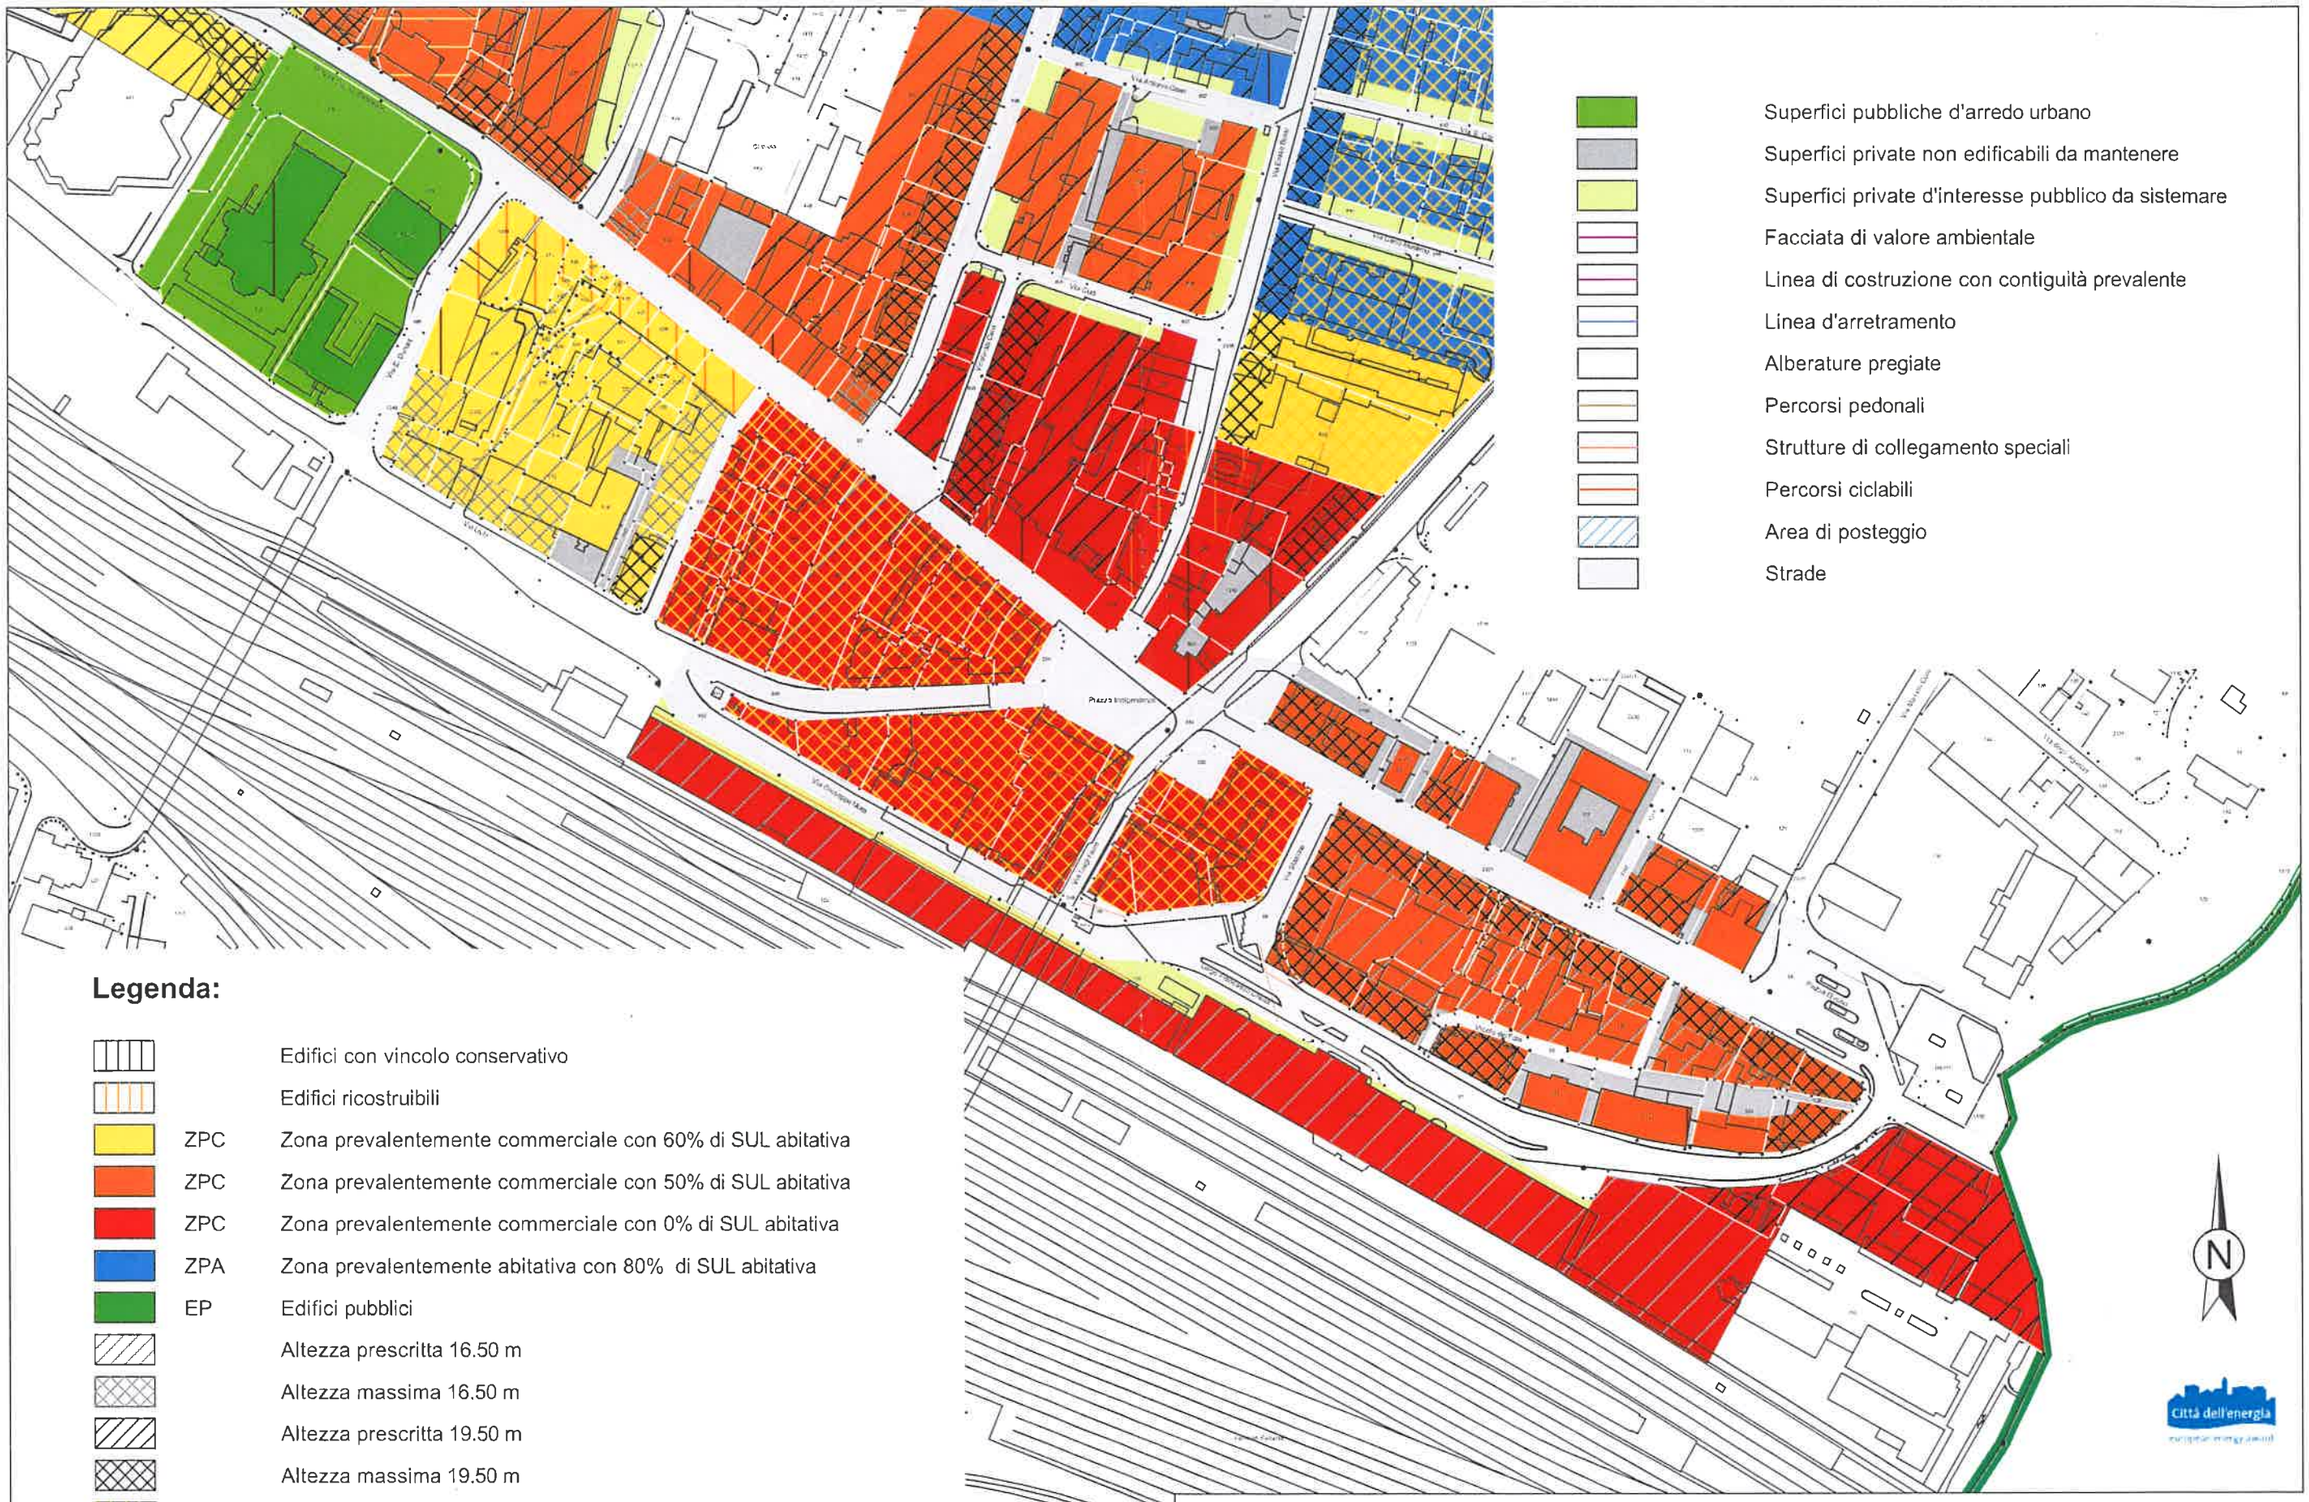

Legenda:

		Edifici con vincolo conservativo
		Edifici ricostruibili
	ZPC	Zona prevalentemente commerciale con 60% di SUL abitativa
	ZPC	Zona prevalentemente commerciale con 50% di SUL abitativa
	ZPC	Zona prevalentemente commerciale con 0% di SUL abitativa
	ZPA	Zona prevalentemente abitativa con 80% di SUL abitativa
	EP	Edifici pubblici
		Altezza prescritta 16.50 m
		Altezza massima 16.50 m
		Altezza prescritta 19.50 m
		Altezza massima 19.50 m
		Altezza prescritta o massima indicata dalla quota in m.l.m.

Ufficio Tecnico comunale
Via C. Cattaneo 3
6830 Chiasso

Comune di Chiasso

Estratto di piano regolatore

Piano particolareggiato zona Centro Cittadino

Scala	1: 2'000
Data	24.04.2019
Rif.	FM