

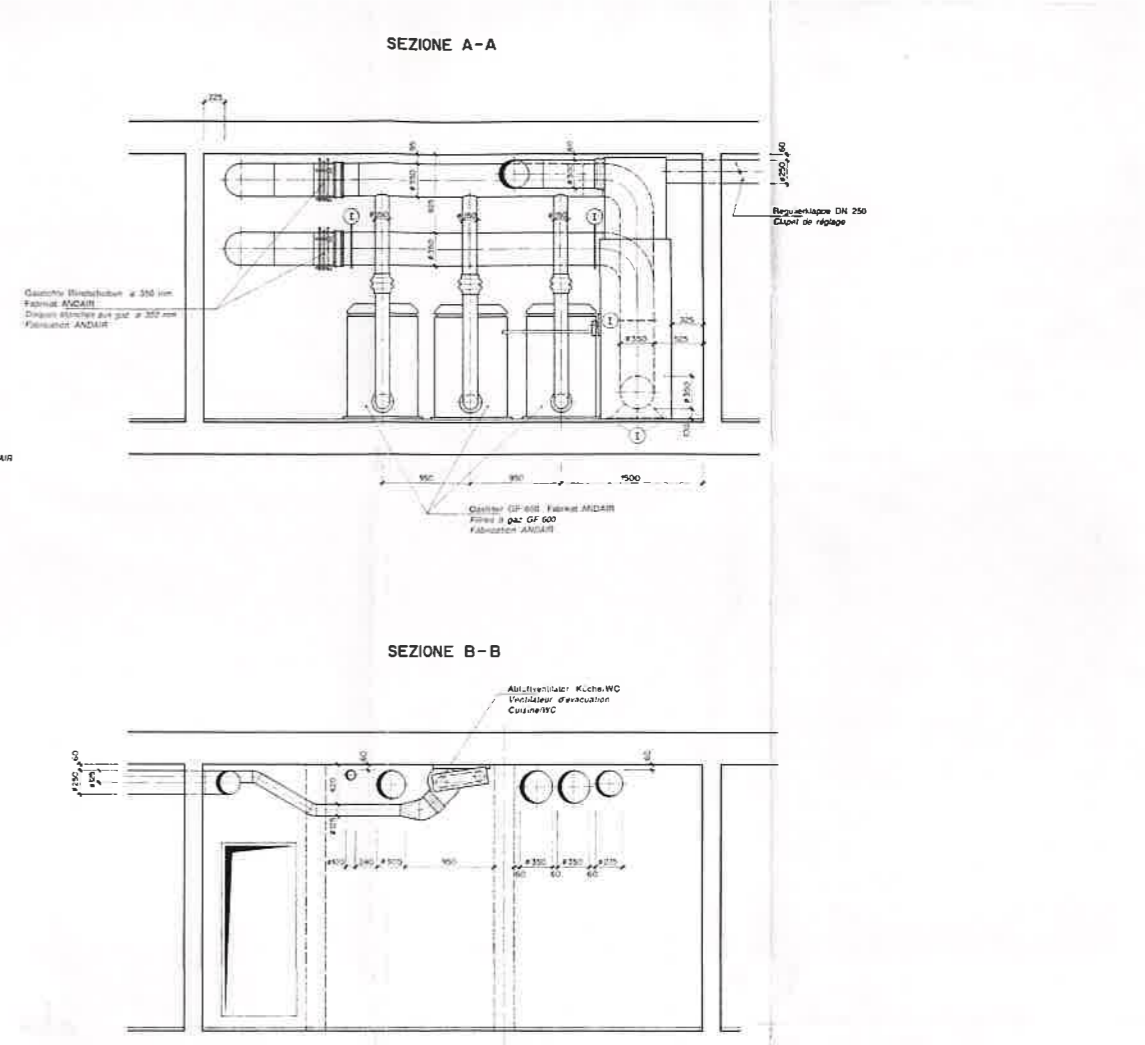
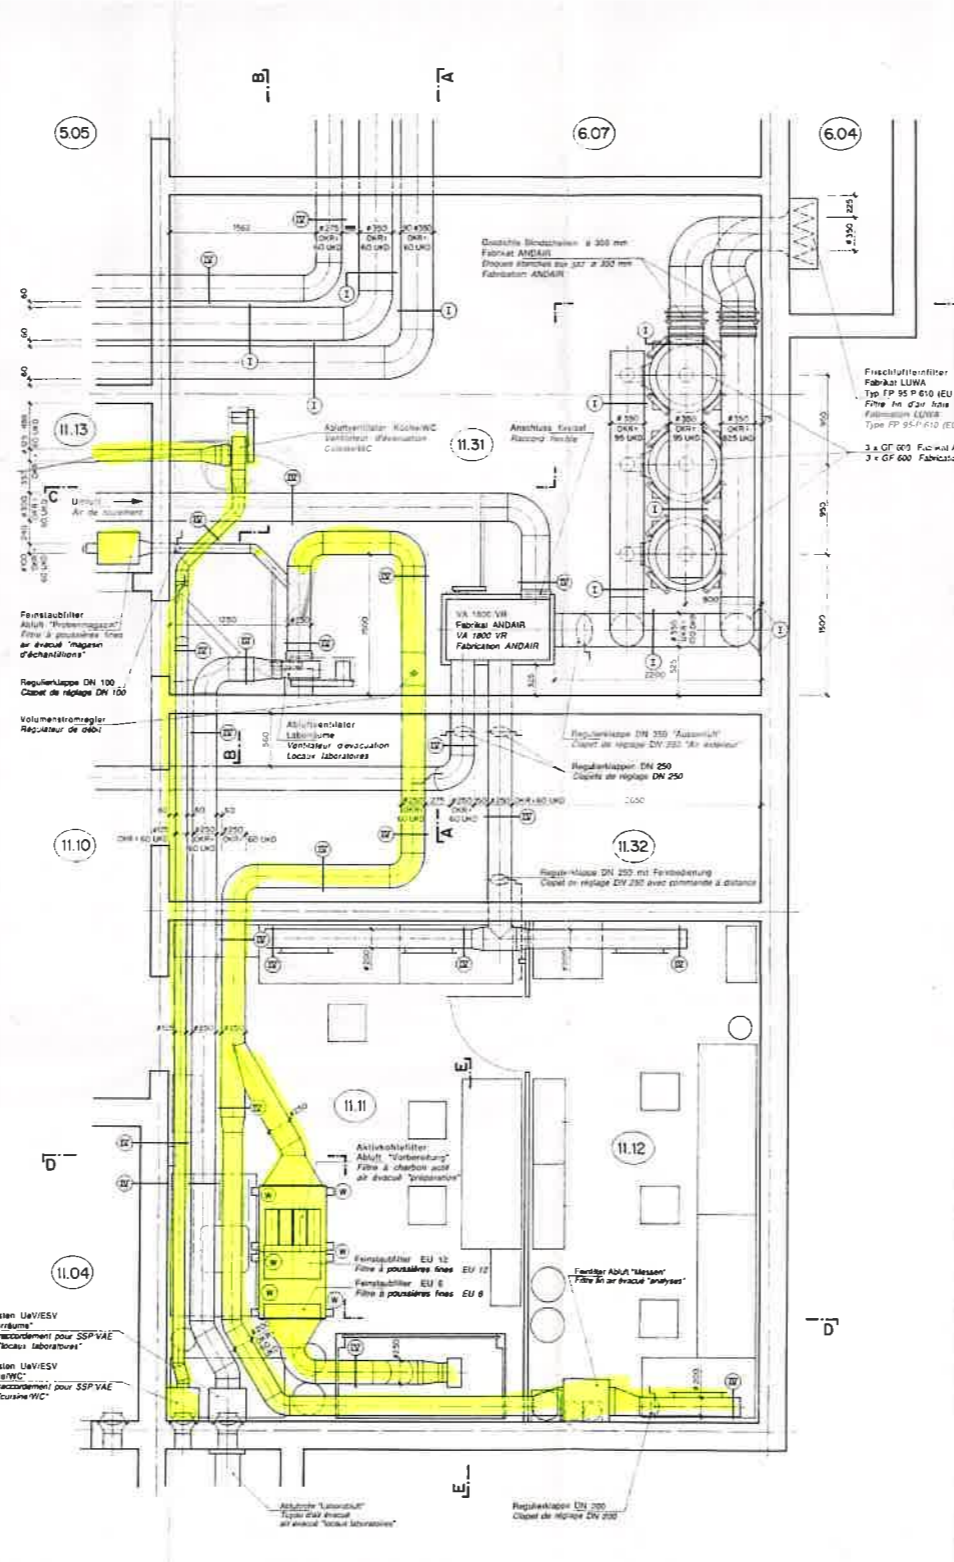


RVCS1 Smontaggio parziale impianto ventilazione ex laboratorio + WC

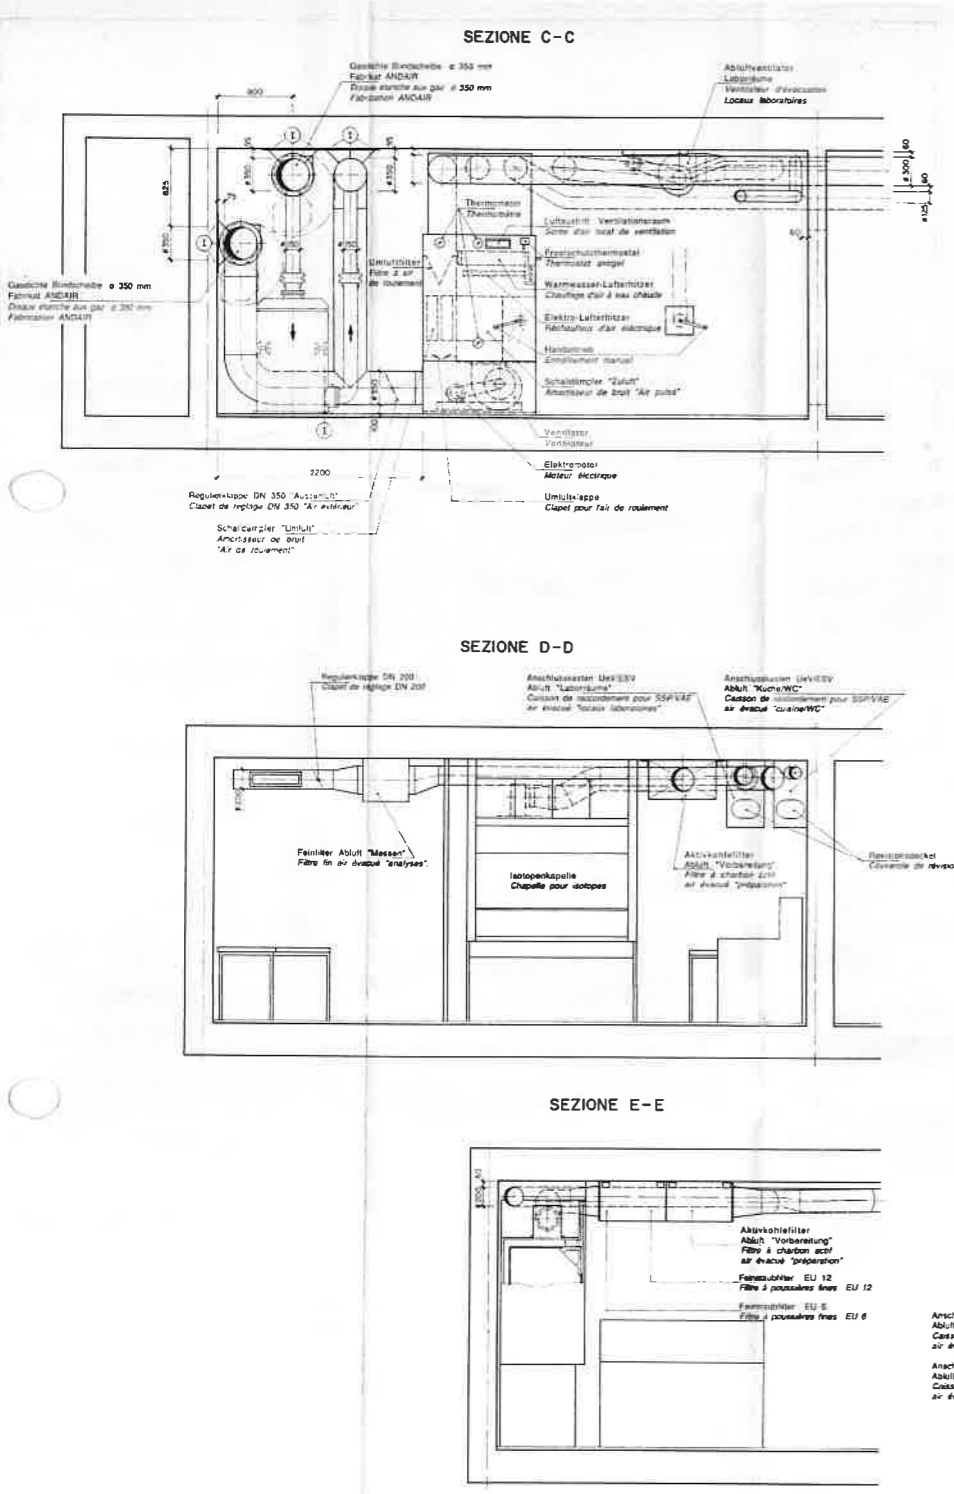

Schock sichere Befestigungen
 Fixations résistantes aux chocs

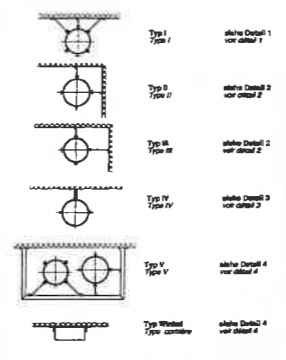

Abkürzungen
 Abréviations
 Abbreviazioni



NUR FÜR DIENSTLICHEN GEBRAUCH
 PER USO ESCLUSIVO DI SERVIZIO

Accantonamento STPA
 Codenazzo

 Ventilatione / Ventilatione

Plantó, sezioni
 Locali 11.31, 11.32

