Oggetto	scuola media Morbio Inferiore 380.1				Oggetto N° E1047	File N° 001	Piano N° 003
Nome Piano	1°piano palestra e spogliatoi				Mappale 662		Variante 1
Nome File	E1047_SL_PI_P01_00_200_001_62_1.dwg	Formato	Settore	Scala	Data		Modifica
Disegnato	CB Data 1 marzo 2011	42 x 29.7	00	1:200	2011.03.01		v

Dipartimento delle finanze e dell'economia
Sezione della logistica
Via del Carmagnola 7
6500 Bellinzona
t +41 (0)91 814 77 11
f +41 (0)91 814 77 19
e-mail : dfe-sl@ti.ch
web : www.ti.ch/DFE/DR/SL

Repubblica e Cantone Ticino
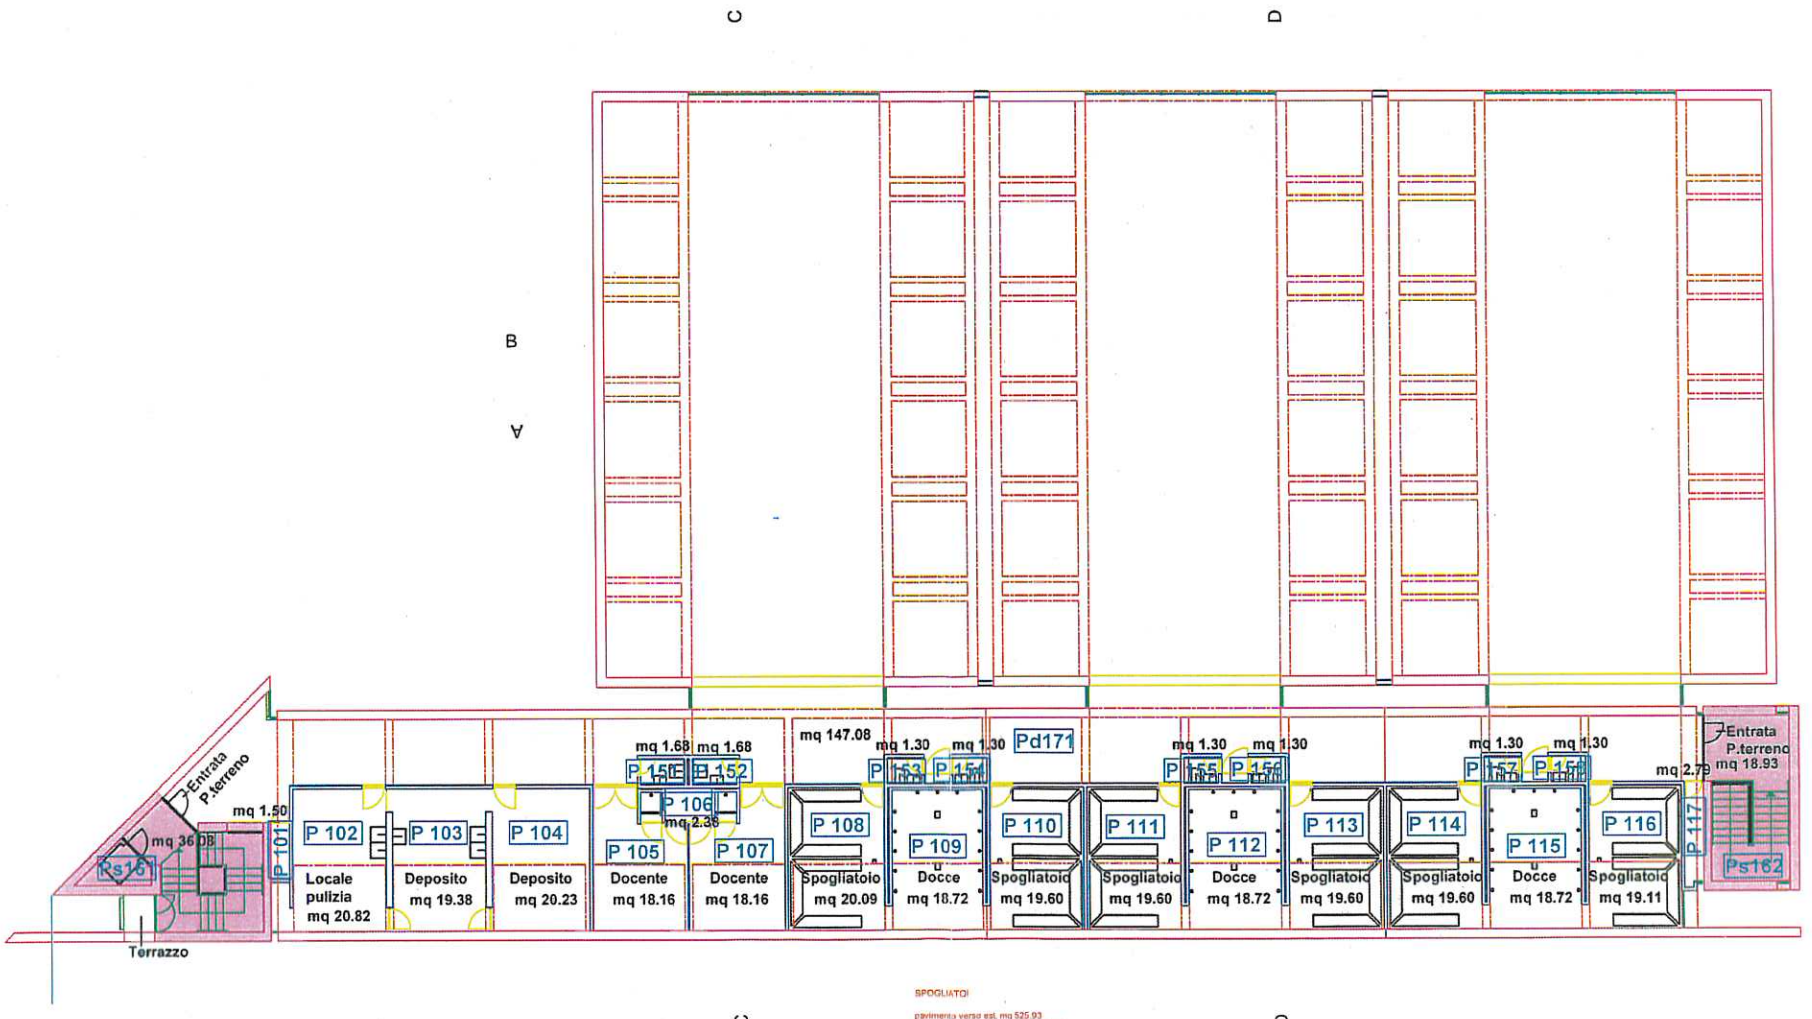
SUPERFICIE VERSO RISCALDATO
SUPERFICIE VERSO TERRA O VESPAIO
SUPERFICIE VERSO NON RISCALDATO
SUPERFICIE VERSO ESTERNO