


OGGETTO:	19-530 SM Giubiasco				
ARCHITETTO:	Sezione della logistica				
COMMITTENTE:	Sezione della logistica				
PIANO:	IMPIANTO ELETTRICO Corrente Debole cablaggio Piano seminterrato				
DIM.:	AD	SCALA:	1:200	DIS:	AD
VER:	A	APP:	GDL	DATA:	18.06.19
PROG:	19-530	FASE:	4.41	PLT:	27.11.2019
FILE:	19-530_PNS_A.dwg	VER:	A	PROG:	19-530
PRG:	09-20	FASE:	4.41	PLT:	27.11.2019

**SPE** STUDIO PROGETTAZIONI ELETTRICHE DE LORENZI SA  
C.P. 319, CH 6601 LOCARNO  
Tel. 091/750 05 55

# Progetto definitivo appalto

## E 4122 - SCUOLA MEDIA GIUBIASCO NUMERICA DEFINITIVA 11.5.2017 PIANTA PIANO SEMINTERRATO

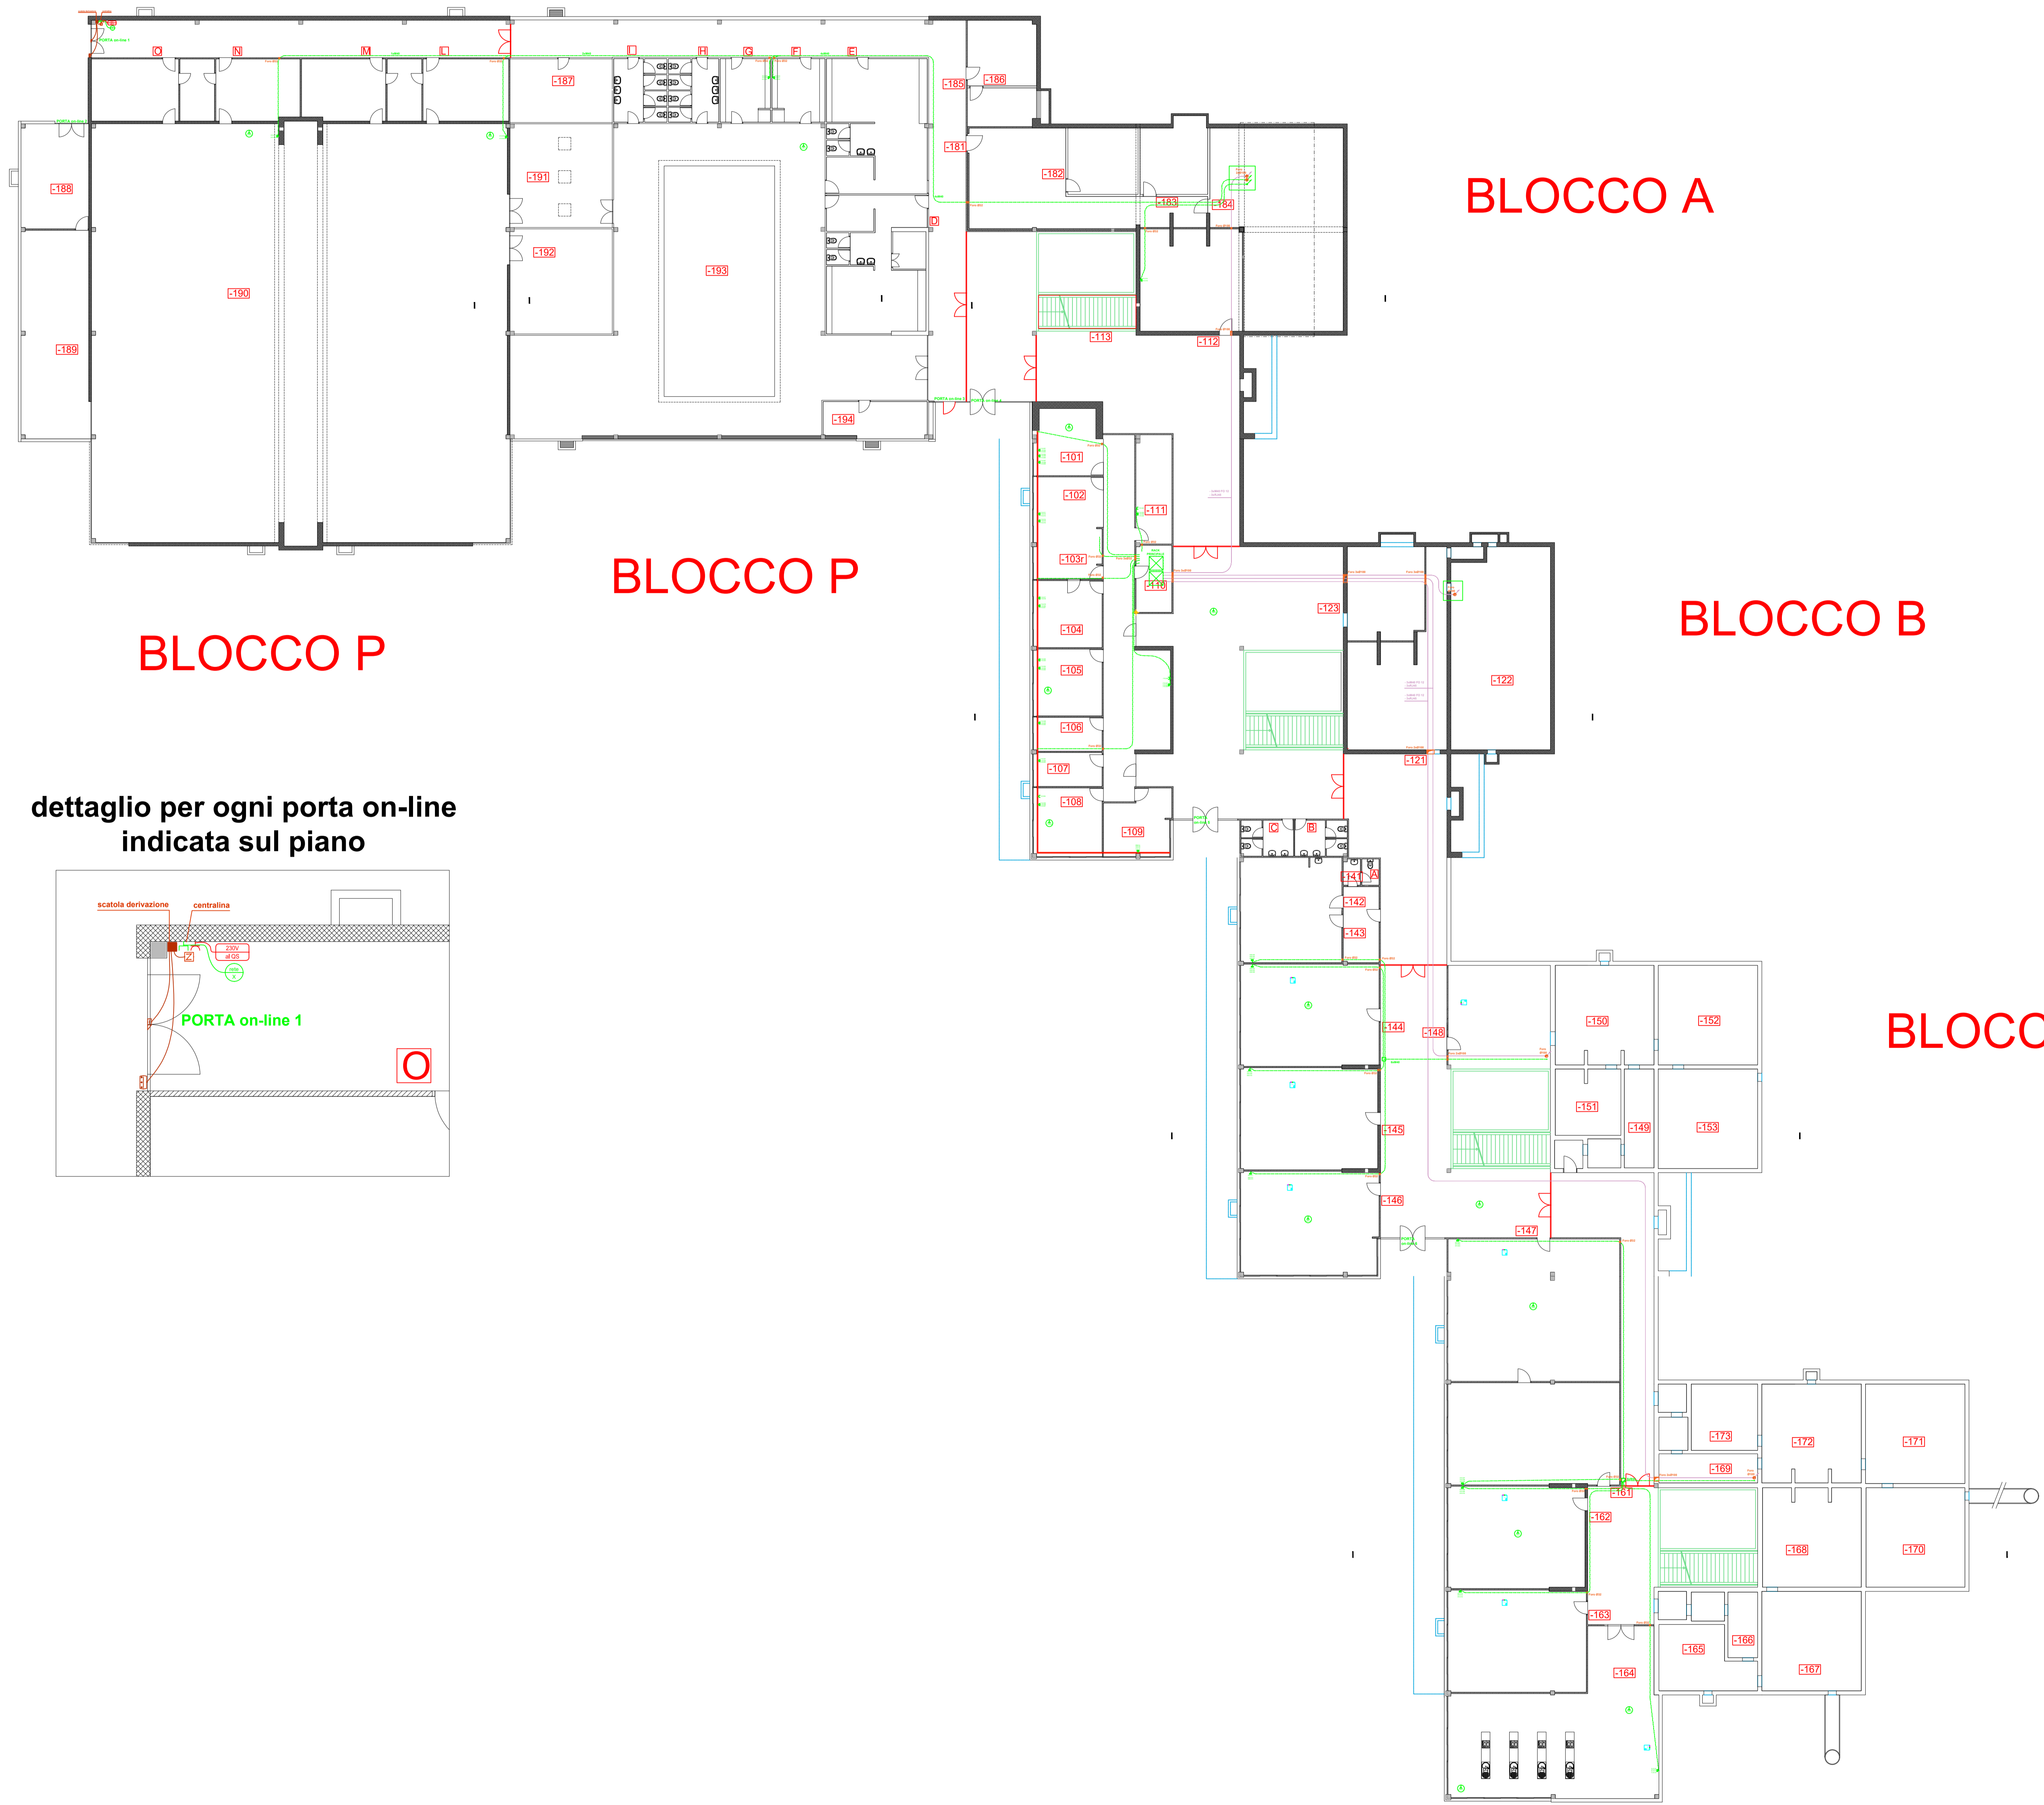

dettaglio per ogni porta on-line  
indicata sul piano

