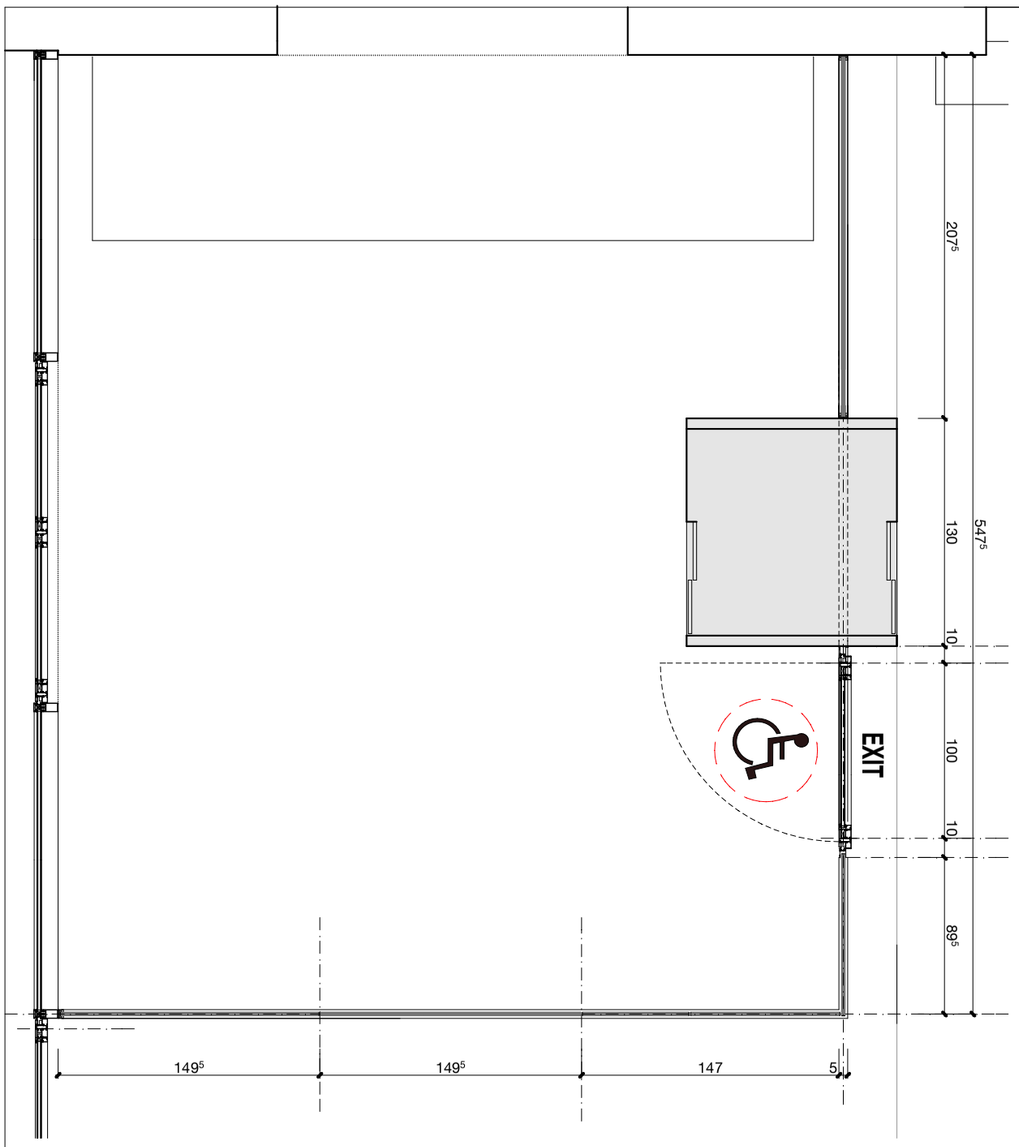

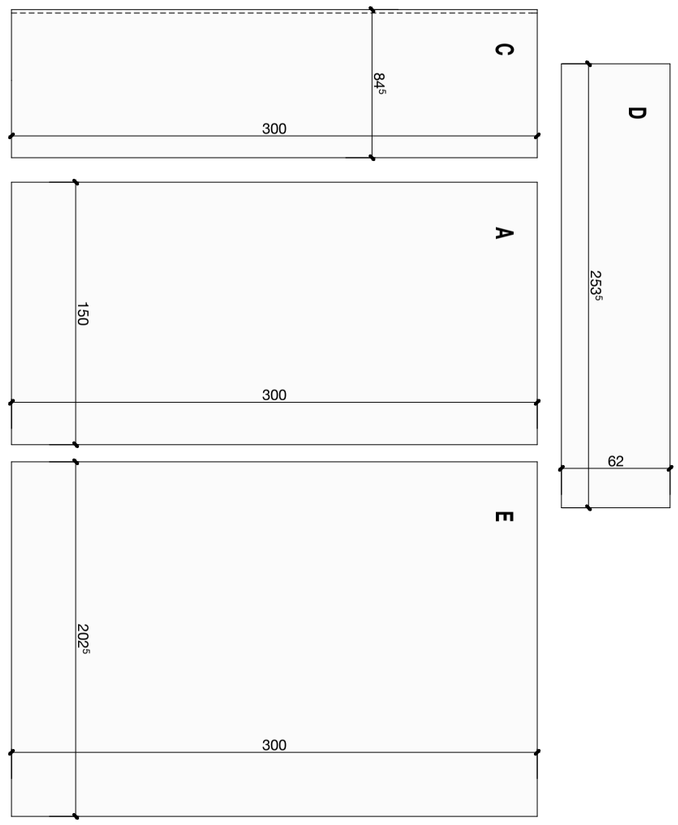

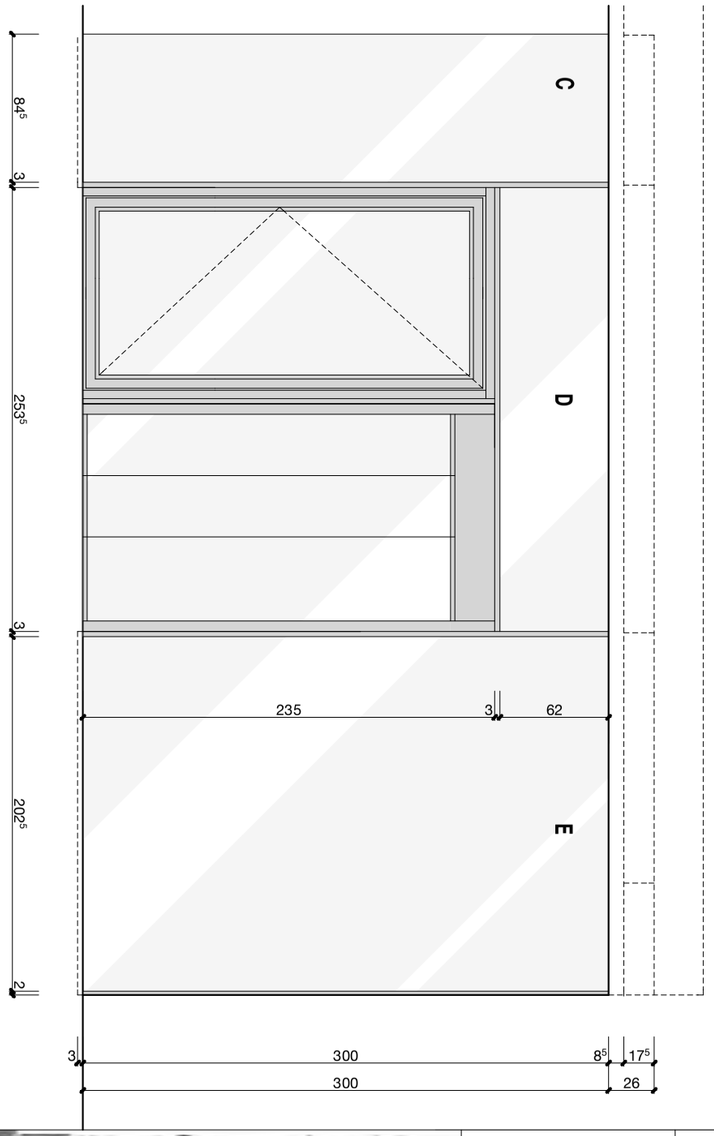

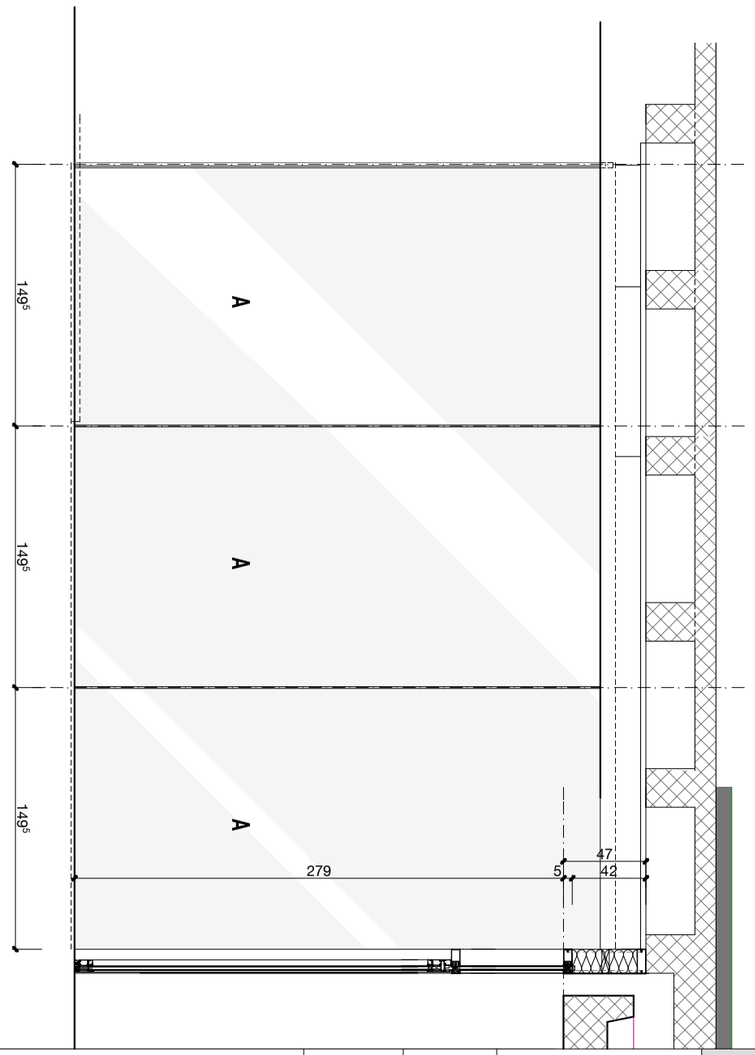

ValeggiaPanzera e Associati sagl
architettura | architettura d'interni | design
Architetti RegB | otia | vsi.asai

Via Trevano 76 - 6900 Lugano
tel. +41 (91) 972 21 49
fax. +41 (91) 972 64 55
e-mail vpa@architettivpa.ch
web www.architettivpa.ch

PGL | Palazzo di Giustizia
Via Pretorio | 6900 Lugnao

272 OPERE DA METALCOSTRUTTORE
Vetrata divisoria

SCALA 1:50 | 1: 50

PORTA TIPO 1

ESISTENTE
Muratura in Silico

PIANI APPALTO

028-19-242
mapp. 339
T1