

PIANO LIV. RIALZATO PIANO PER APPALTO


LEGGENDA TUBAZIONI

	Tubazione acqua fredda sanitaria
	Tubazione acqua calda sanitaria
	Tubazione acqua calda sanitaria Circolazione
	Tubazione andata impianto riscaldamento
	Tubazione ritorno impianto riscaldamento
	Tubazione entrata dell'acqua
	Tubazione acqua giardino (alta pressione)
	Tubazione di scarico acque Luride in PE e SILENT
	Tubazione di scarico acque Luride PE (NEL TERRENO)
	Tubazione di scarico acque Chiare in PE e SILENT
	Tubazione di scarico acque Chiare PE
	Tubazione Aspirazione servizi in SPIRO ISOLATO
	Radiatori tipo Zehnder UNO/DUO/PIASTRA
	Valvola termostatica

NB.: Temperatura d'esercizio 50° / 40° C

TUTTE LE COLONNE DI SCARICO, SILENT + GEBERIT ISOL PER RUMORE INTRINSECO e ESTRINSECO NB. FINO A 1.00 m DAL PIEDE COLONNA (NEL GETTO)

TUTTI GLI SPOSTAMENTI IN VERTICALE CON 2 CURVE 45°

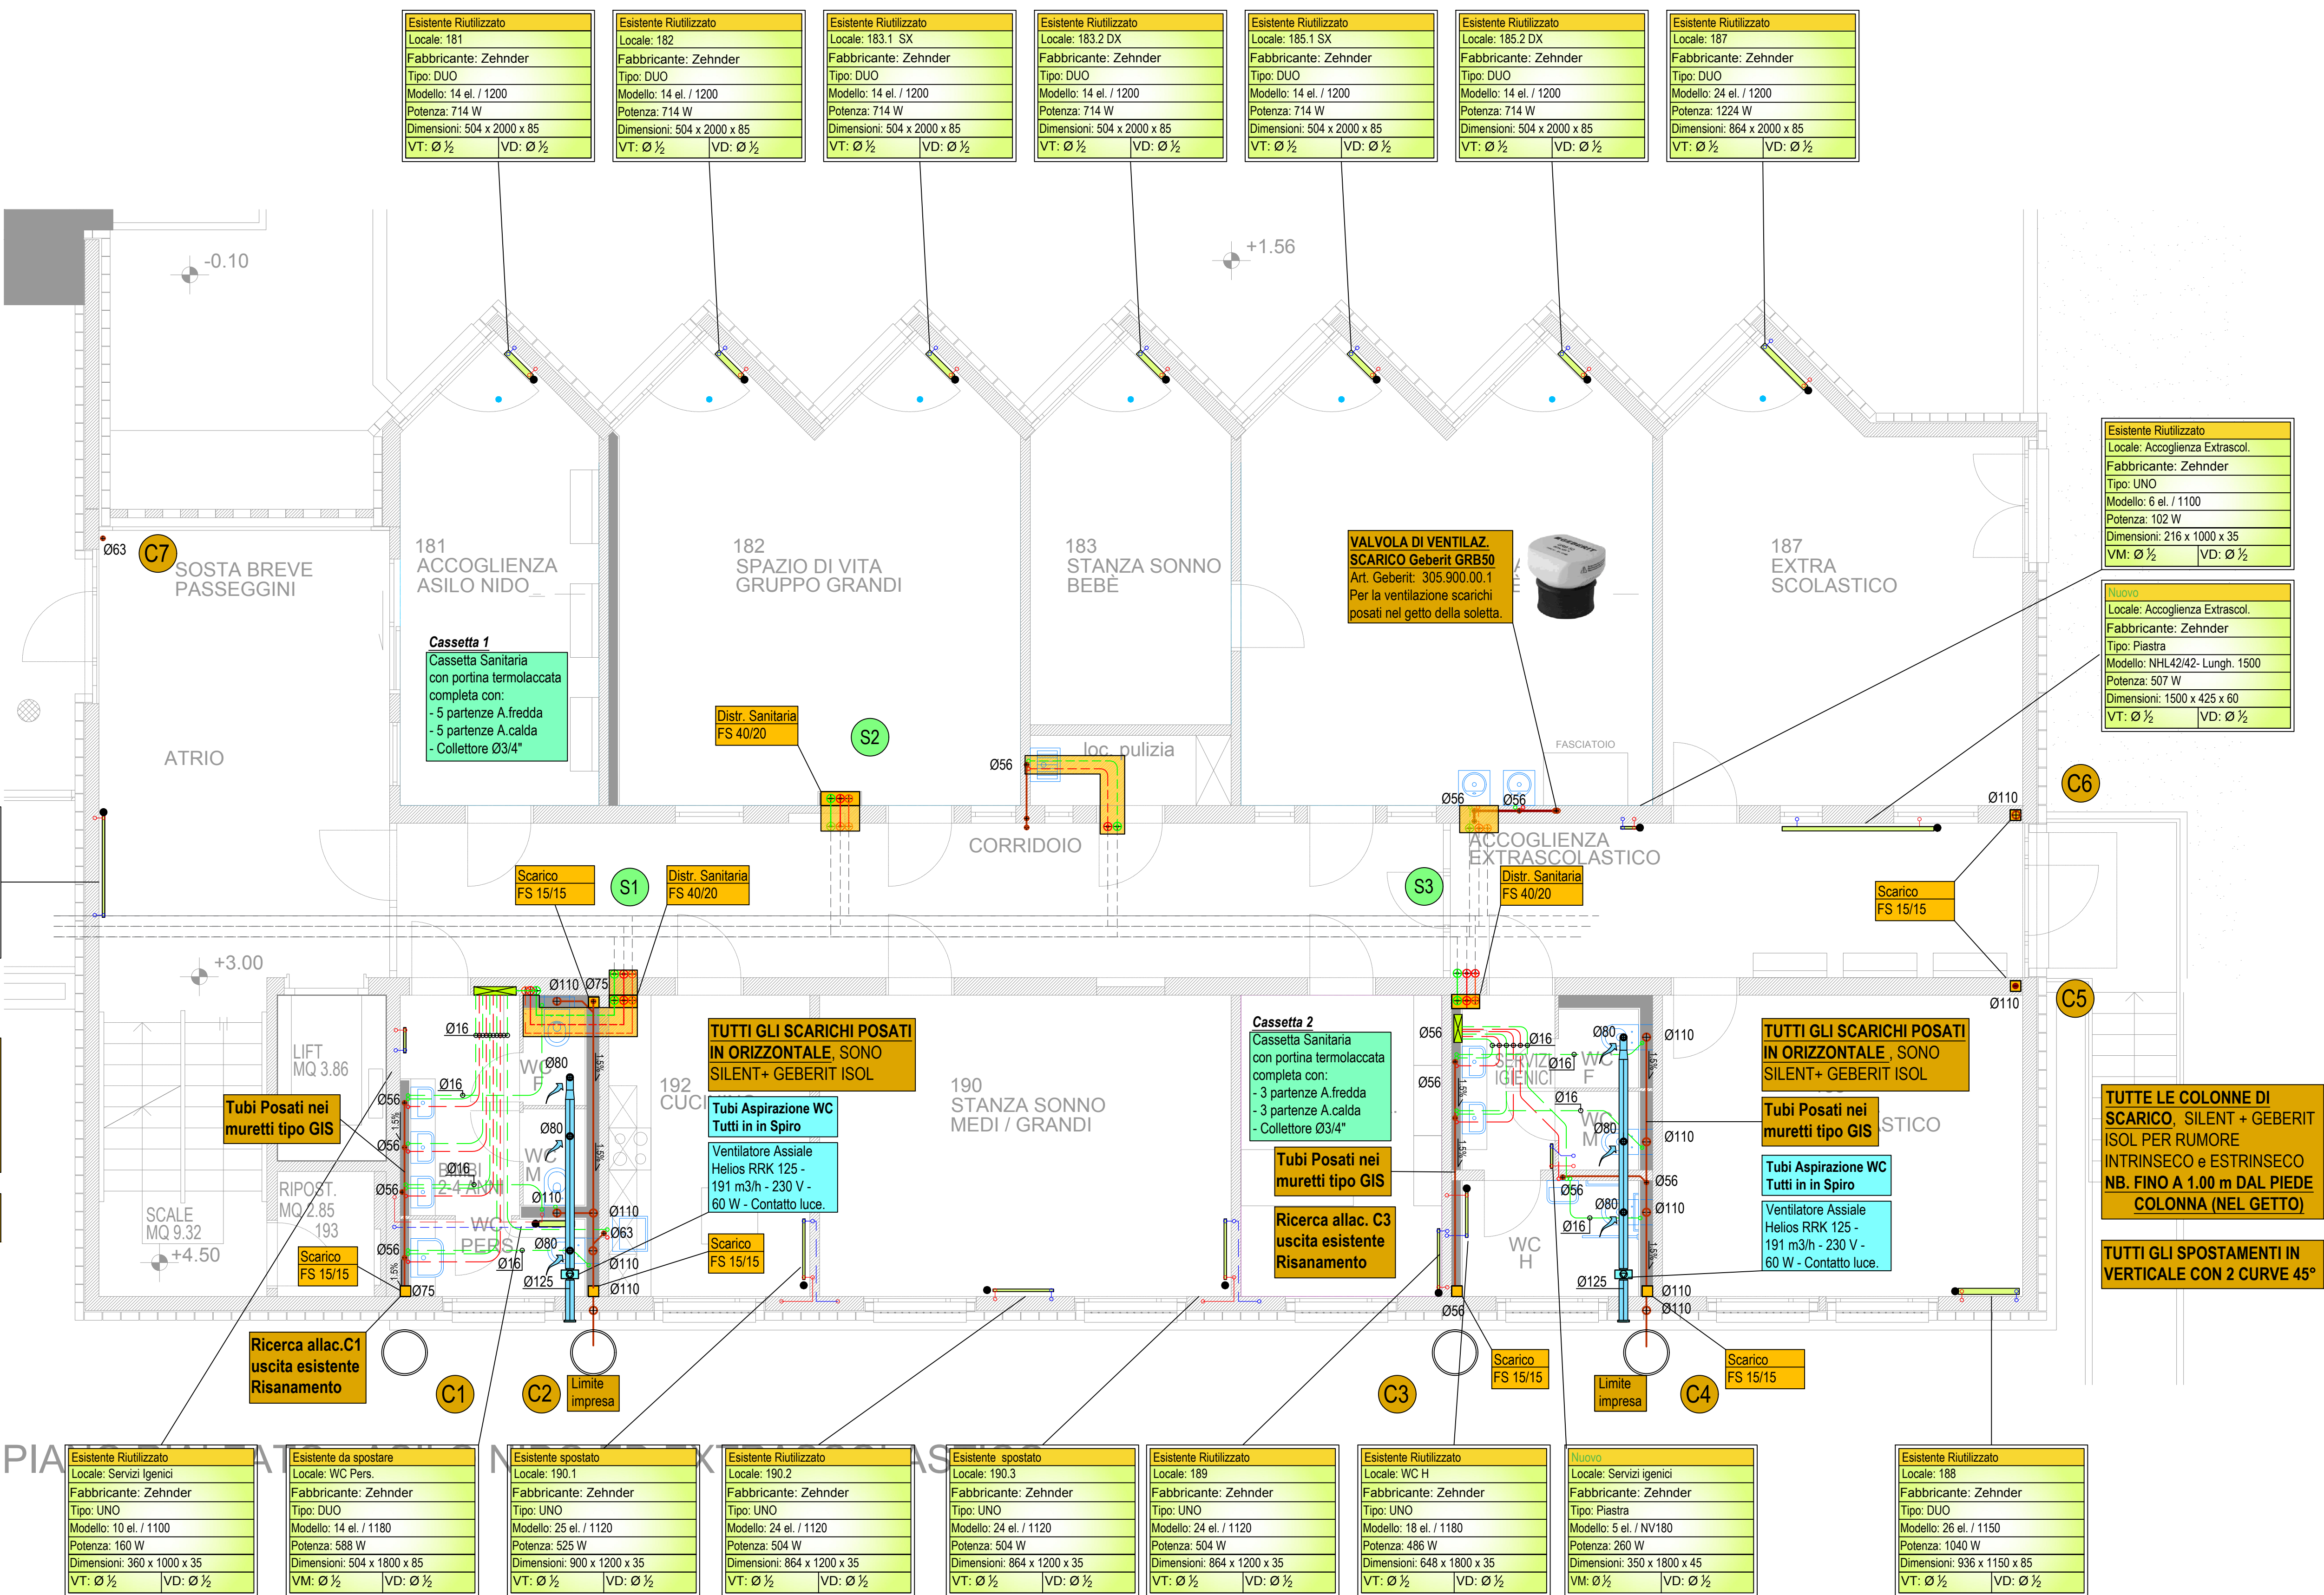

Esistente Riutilizzato Locale: 181 Fabbricante: Zehnder Tipo: DUO Modello: 14 el. / 1200 Potenza: 714 W Dimensioni: 504 x 2000 x 85 VT: Ø ½ VD: Ø ½	Esistente Riutilizzato Locale: 182 Fabbricante: Zehnder Tipo: DUO Modello: 14 el. / 1200 Potenza: 714 W Dimensioni: 504 x 2000 x 85 VT: Ø ½ VD: Ø ½	Esistente Riutilizzato Locale: 183.1 SX Fabbricante: Zehnder Tipo: DUO Modello: 14 el. / 1200 Potenza: 714 W Dimensioni: 504 x 2000 x 85 VT: Ø ½ VD: Ø ½	Esistente Riutilizzato Locale: 183.2 DX Fabbricante: Zehnder Tipo: DUO Modello: 14 el. / 1200 Potenza: 714 W Dimensioni: 504 x 2000 x 85 VT: Ø ½ VD: Ø ½	Esistente Riutilizzato Locale: 185.1 SX Fabbricante: Zehnder Tipo: DUO Modello: 14 el. / 1200 Potenza: 714 W Dimensioni: 504 x 2000 x 85 VT: Ø ½ VD: Ø ½	Esistente Riutilizzato Locale: 185.2 DX Fabbricante: Zehnder Tipo: DUO Modello: 14 el. / 1200 Potenza: 714 W Dimensioni: 504 x 2000 x 85 VT: Ø ½ VD: Ø ½	Esistente Riutilizzato Locale: 187 Fabbricante: Zehnder Tipo: DUO Modello: 24 el. / 1200 Potenza: 1224 W Dimensioni: 864 x 2000 x 85 VT: Ø ½ VD: Ø ½
---	---	--	--	--	--	--

Esistente Riutilizzato Locale: Accoglienza Extrascol. Fabbricante: Zehnder Tipo: UNO Modello: 6 el. / 1100 Potenza: 102 W Dimensioni: 216 x 1000 x 35 VM: Ø ½ VD: Ø ½

NUOVO Locale: Accoglienza Extrascol. Fabbricante: Zehnder Tipo: Piastra Modello: NHL4242- Lungh. 1500 Potenza: 507 W Dimensioni: 1500 x 425 x 60 VT: Ø ½ VD: Ø ½
--

Esistente Riutilizzato Locale: Atrio Fabbricante: Zehnder Tipo: UNO Modello: 40 el. / 1200 Potenza: 1360 W Dimensioni: 1440 x 2000 x 35 VT: Ø ¾ VD: Ø ¾

Esistente Riutilizzato Locale: Servizi Igienici Fabbricante: Zehnder Tipo: UNO Modello: 10 el. / 1100 Potenza: 160 W Dimensioni: 360 x 1000 x 35 VT: Ø ½ VD: Ø ½
--

Esistente da spostare Locale: WC Pers. Fabbricante: Zehnder Tipo: DUO Modello: 14 el. / 1180 Potenza: 588 W Dimensioni: 504 x 1800 x 85 VM: Ø ½ VD: Ø ½

Esistente spostato Locale: 190.1 Fabbricante: Zehnder Tipo: UNO Modello: 25 el. / 1120 Potenza: 525 W Dimensioni: 900 x 1200 x 35 VT: Ø ½ VD: Ø ½

Esistente Riutilizzato Locale: 190.2 Fabbricante: Zehnder Tipo: UNO Modello: 24 el. / 1120 Potenza: 504 W Dimensioni: 864 x 1200 x 35 VT: Ø ½ VD: Ø ½

Esistente spostato Locale: 190.3 Fabbricante: Zehnder Tipo: UNO Modello: 24 el. / 1120 Potenza: 504 W Dimensioni: 864 x 1200 x 35 VT: Ø ½ VD: Ø ½

Esistente Riutilizzato Locale: 189 Fabbricante: Zehnder Tipo: UNO Modello: 24 el. / 1120 Potenza: 504 W Dimensioni: 864 x 1200 x 35 VT: Ø ½ VD: Ø ½

Esistente Riutilizzato Locale: WC H Fabbricante: Zehnder Tipo: UNO Modello: 18 el. / 1180 Potenza: 486 W Dimensioni: 648 x 1800 x 35 VT: Ø ½ VD: Ø ½
--

NUOVO Locale: Servizi Igienici Fabbricante: Zehnder Tipo: Piastra Modello: 5 el. / NV180 Potenza: 260 W Dimensioni: 350 x 1800 x 45 VM: Ø ½ VD: Ø ½

Esistente Riutilizzato Locale: 188 Fabbricante: Zehnder Tipo: DUO Modello: 26 el. / 1150 Potenza: 1040 W Dimensioni: 936 x 1150 x 85 VT: Ø ½ VD: Ø ½
--

PIANO LIVELLO RIALZATO +3.00 - PIANO PER APPALTO