

Dettaglio livelli condotte:




PIANO LIV. SECONDO PIANO PER APPALTO

LEGGENDA TUBAZIONI

	Tubazione acqua fredda sanitaria
	Tubazione acqua calda sanitaria
	Tubazione acqua calda sanitaria Circolazione
	Allacciamento Pex acqua Fredda
	Allacciamento Pex acqua Calda
	Tubazione andata impianto riscaldamento
	Tubazione ritorno impianto riscaldamento
	Tubazione acqua giardino (alta pressione)
	Tubazione di scarico acque Luride in PE e SILENT
	Tubazione di scarico acque Chiare PE
	Tubazione Aspirazione servizi in SPIRO
	Radiatori tipo Zehnder UNO/DUO/PIASTRA
	Valvola termostatica
	Tubo Aria Fresca - Spiro- Isolato
	Tubo Aria Espulsione - Spiro- Isolato
	Cassetta Sanitaria

NB.: Temperatura d'esercizio 50° / 40° C

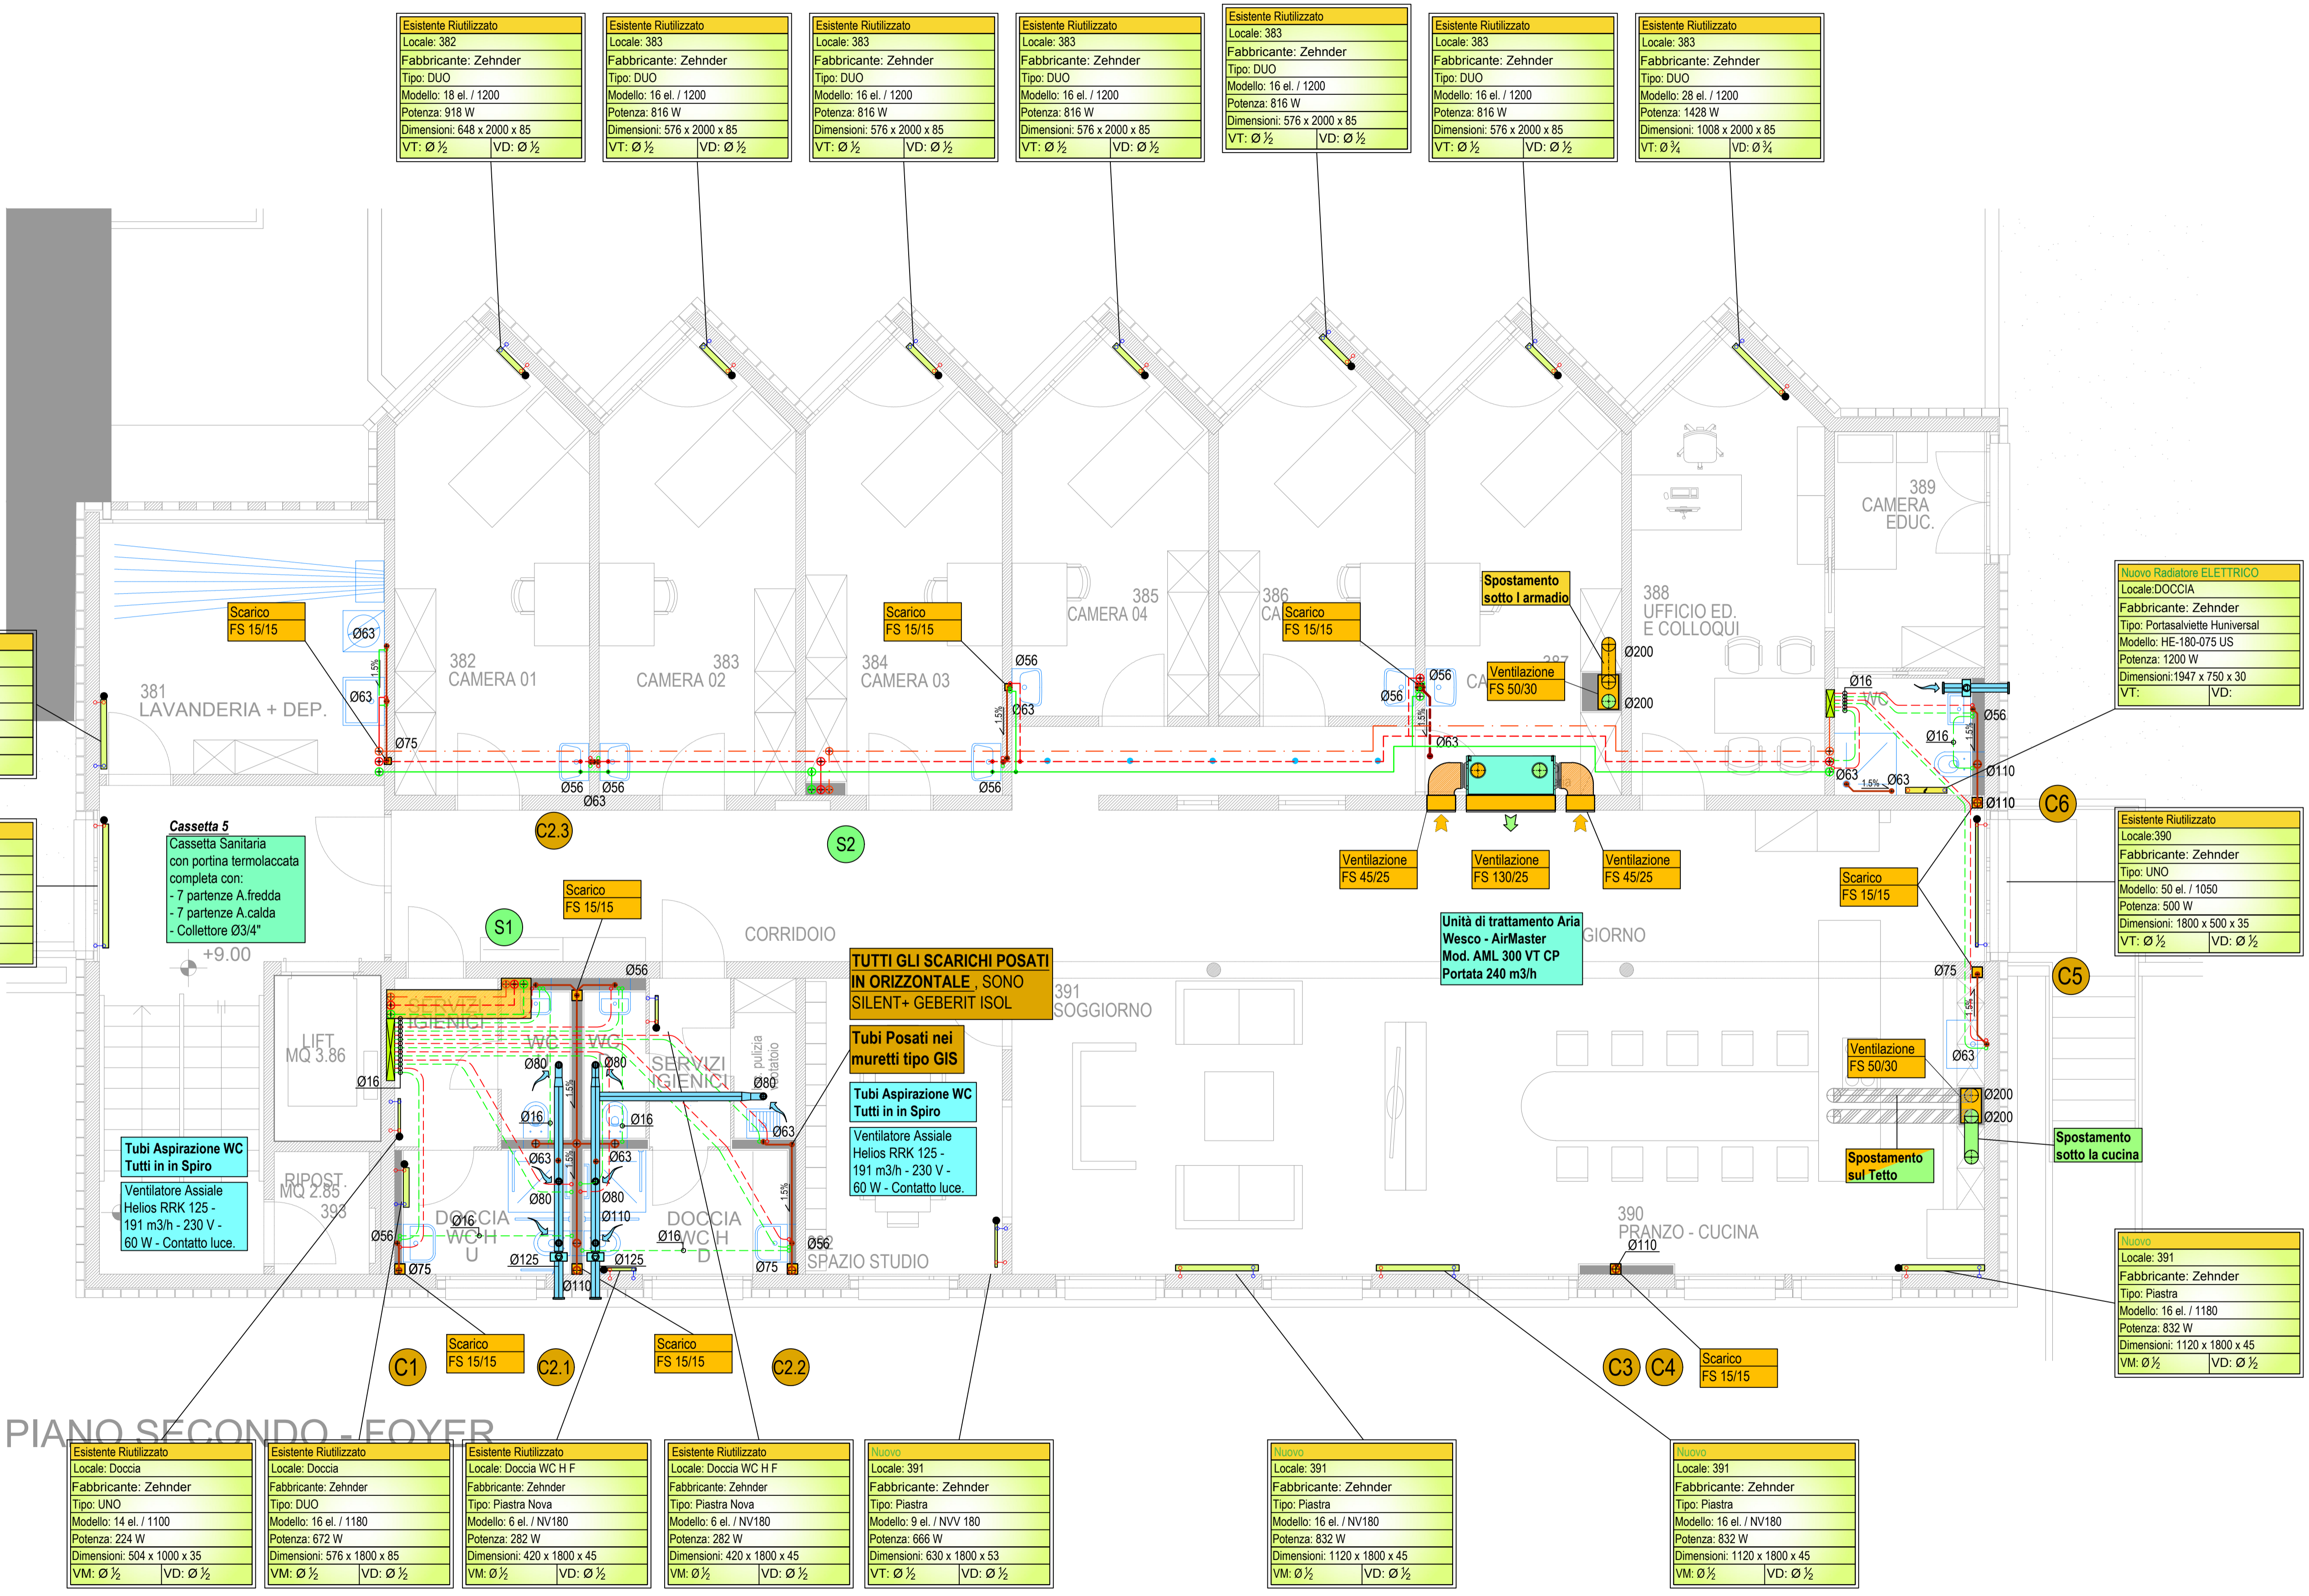

PIANO SECONDO - FOYER

Esistente Riutilizzato Locale: Doccia Fabbricante: Zehnder Tipo: UNO Modello: 14 el. / 1100 Potenza: 224 W Dimensioni: 504 x 1000 x 35 VM: Ø ½ VD: Ø ½	Esistente Riutilizzato Locale: Doccia Fabbricante: Zehnder Tipo: DUO Modello: 16 el. / 1180 Potenza: 672 W Dimensioni: 576 x 1800 x 85 VM: Ø ½ VD: Ø ½	Esistente Riutilizzato Locale: Doccia WC H F Fabbricante: Zehnder Tipo: Piastra Nova Modello: 6 el. / NV180 Potenza: 282 W Dimensioni: 420 x 1800 x 45 VM: Ø ½ VD: Ø ½	Esistente Riutilizzato Locale: Doccia WC H F Fabbricante: Zehnder Tipo: Piastra Nova Modello: 6 el. / NV180 Potenza: 282 W Dimensioni: 420 x 1800 x 45 VM: Ø ½ VD: Ø ½	Nuovo Locale: 391 Fabbricante: Zehnder Tipo: Piastra Modello: 9 el. / NVV 180 Potenza: 666 W Dimensioni: 630 x 1800 x 53 VT: Ø ½ VD: Ø ½	Nuovo Locale: 391 Fabbricante: Zehnder Tipo: Piastra Modello: 16 el. / NV180 Potenza: 832 W Dimensioni: 1120 x 1800 x 45 VM: Ø ½ VD: Ø ½	Nuovo Locale: 391 Fabbricante: Zehnder Tipo: Piastra Modello: 16 el. / NV180 Potenza: 832 W Dimensioni: 1120 x 1800 x 45 VM: Ø ½ VD: Ø ½
---	---	---	---	---	---	---