

151,5 765,5 931,5



PROTEC SA
 Progettazione e Tecnologie
 Impianti Idrotermoclimatici
 Dipl. Federale Ing. OTIA / REG B

Tel. 091/792 25 84
 Fax 091/792 25 64
 home@pro-tec.ch
 www.PRO-TEC.ch

Data : 6 Dicembre 2019
 Controllato : Costantino Tenore
 Disegnato : Simone Piffero
 Scala : 1:100

Correzioni :
 -
 -
 -

19-577/ 101 BL 1


PIANO LIVELLO VESPAIO BLOCCO 1 - PIANO PER APPALTO

CENTRO PROFESSIONALE E SOCIALE CPS - 6516 GERRA PIANO E4127

RISCALDAMENTO	SANITARIO	VENTILAZIONE	RISPARMIO
---------------	-----------	--------------	-----------

© Copyright 2015 SECONDO NORMA " PRINCIPALI CONCERNENTI I DIRITTI D' AUTORE "

PIANO LIV. VESPAIO PIANO PER APPALTO

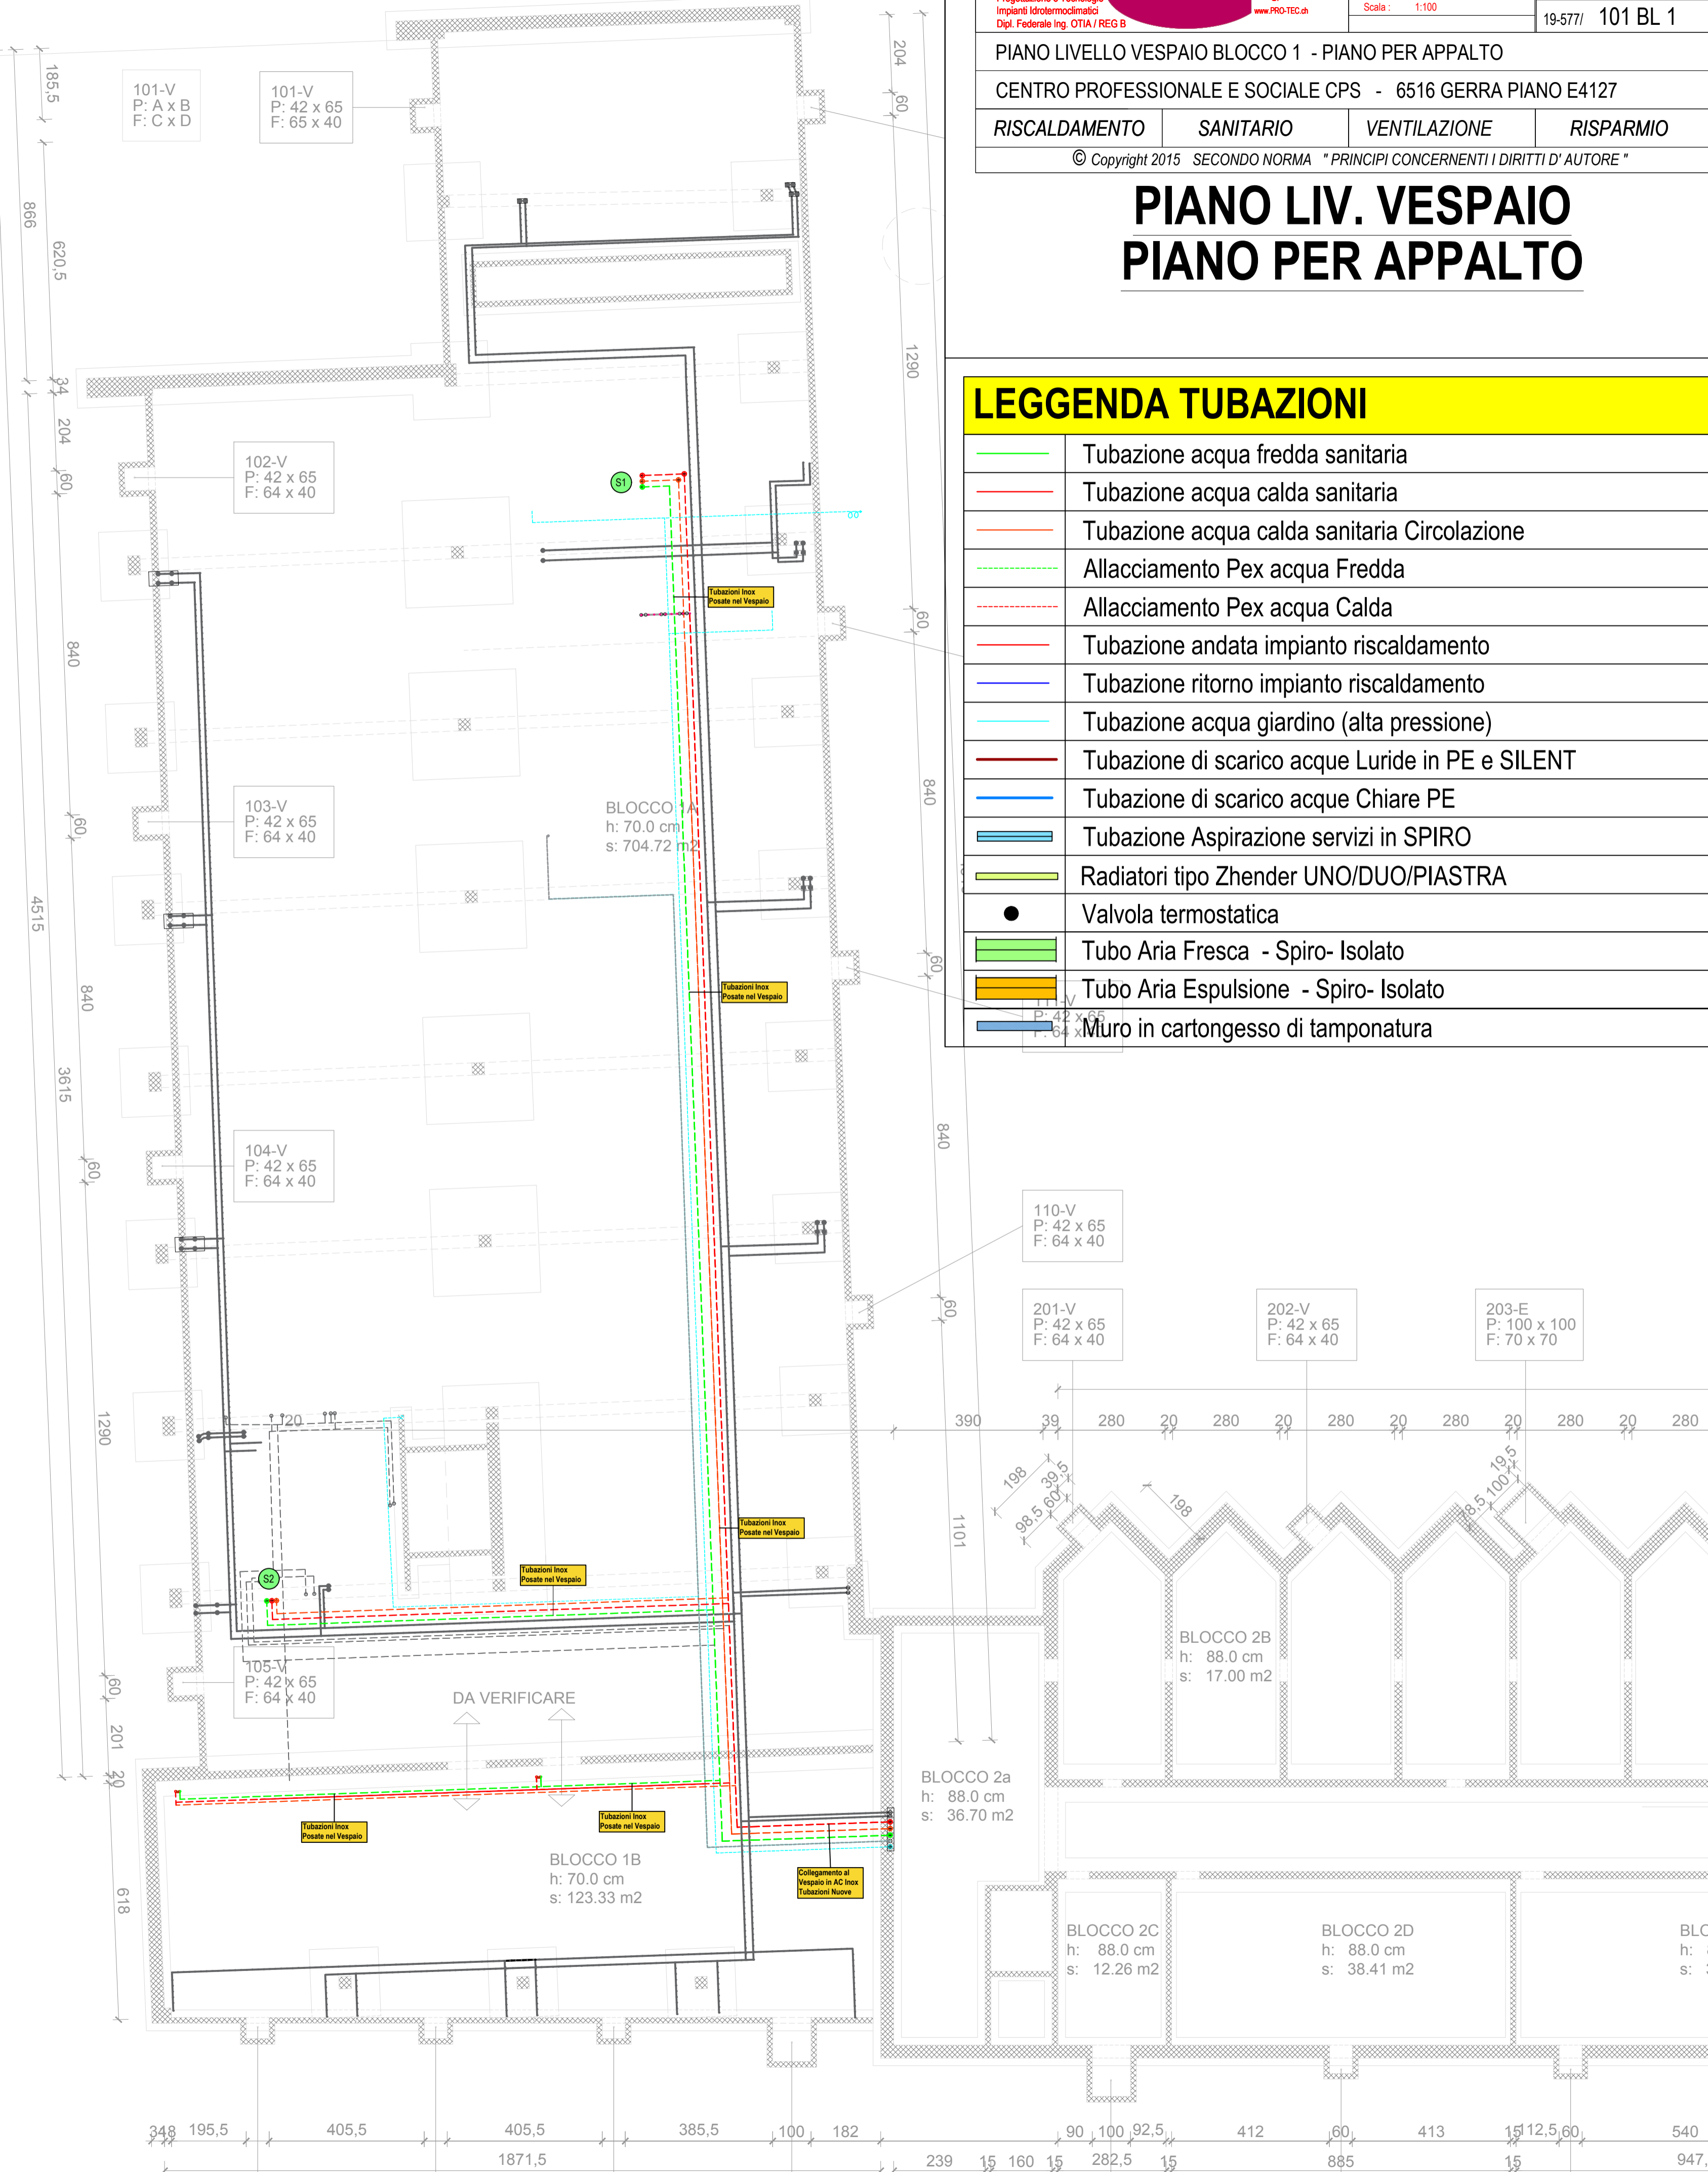

	Tubazione acqua fredda sanitaria
	Tubazione acqua calda sanitaria
	Tubazione acqua calda sanitaria Circolazione
	Allacciamento Pex acqua Fredda
	Allacciamento Pex acqua Calda
	Tubazione andata impianto riscaldamento
	Tubazione ritorno impianto riscaldamento
	Tubazione acqua giardino (alta pressione)
	Tubazione di scarico acque Luride in PE e SILENT
	Tubazione di scarico acque Chiare PE
	Tubazione Aspirazione servizi in SPIRO
	Radiatori tipo Zhender UNO/DUO/PIASTRA
	Valvola termostatica
	Tubo Aria Fresca - Spiro- Isolato
	Tubo Aria Espulsione - Spiro- Isolato
	Muro in cartongesso di tamponatura