
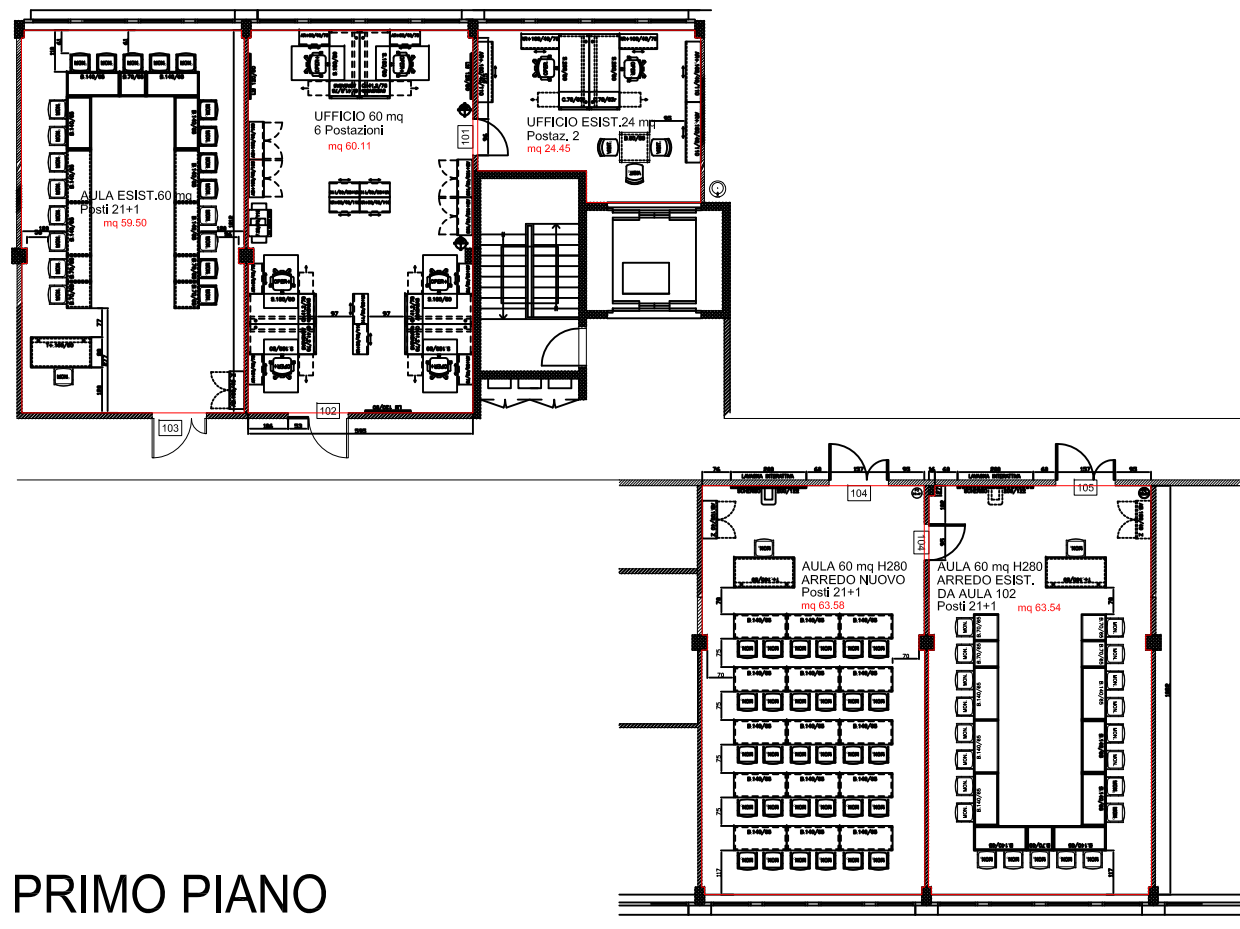


Oggetto				Oggetto N°	File N°	Piano N°
STABILE LA MONDA 3 CAMORINO				E4701	001	001
Nome Piano				Mappale	Variante	
Pianta 1°Piano / 2°Piano / Piano -1					1	
Nome File	E4701_pi_mix_allegato_contratto_20130701_d	Formato	Settore	Scala	Data	Modifica
Disegnato	Data				01.07.2013	
Approvato	Data					


Dipartimento delle finanze e dell'economia
 Sezione della logistica
 Via del Carmagnola 7
 6500 Bellinzona
 t +41 (0)91 814 77 11
 f +41 (0)91 814 77 19
 e-mail : dfe-sl@ti.ch
 web : www.ti.ch/DFE/DR/SL

Repubblica
 e Cantone
 Ticino

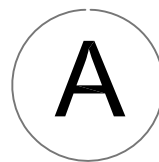

PRIMO PIANO

- SUP - 271.18.00 MQ
- SCIR - 00.00 MQ
- SUE - 00.00 MQ
- SUS - 00.00 MQ
- SI - 00.00 MQ
- SC - 00.00 MQ

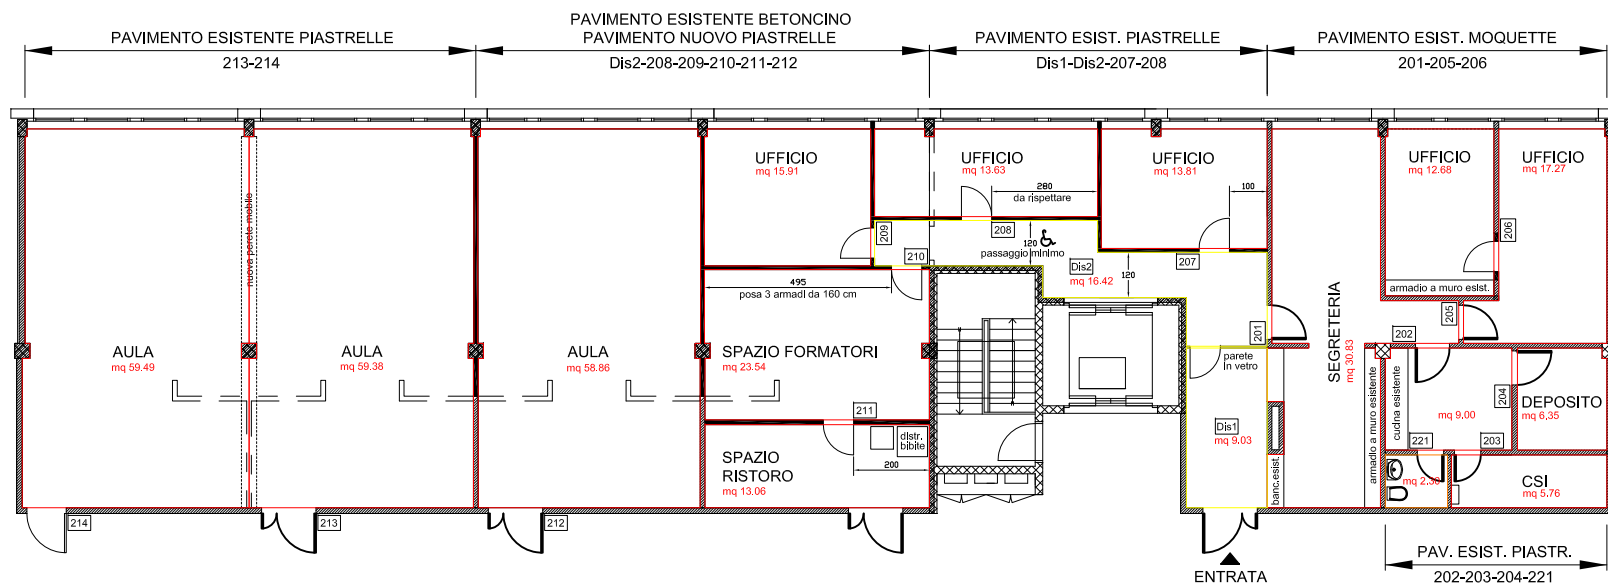

SECONDO PIANO

- SUP - 339.57 MQ
- SCIR - 25.45 MQ
- SUE - 00.00 MQ
- SUS - 2.30 MQ
- SI - 00.00 MQ
- SC - 00.00 MQ

PIANO -1

- SUP - 00.00 MQ
- SCIR - 00.00 MQ
- SUE - 00.00 MQ
- SUS - 56.11 MQ
- SI - 00.00 MQ
- SC - 00.00 MQ

