

Dipartimento delle finanze e dell'economia
Sezione della logistica
Via del Carmagnola 7
6500 Bellinzona
t +41 (0)91 814 77 11
f +41 (0)91 814 77 19
e-mail : dfe-sig@ti.ch
web : www.ti.ch/DPE/DR/SL

Repubblica
e Cantone
Ticino

Oggetto	Ristrutturazione e risanamento energetico del Centro Professionale e Sociale CPS (3a fase)					Oggetto N°	File N°	Piano N°
						E4127	003	03.1
Nome Piano	Domanda di Costruzione Raffronto - Piano seminterrato					Mapscale	-	
Nome File	E4127_A1_MX_MIX_00_100_003_33_1.dwg			Formato	Settore	Data	Modifica	
Disegnato	DP	Data	03.07.2019		84 x 89.1	00	1:100	03.07.2019
Approvato	JS	Data	03.07.2019					

Nome Studio

Logo Studio

Studio di Architettura e Direzione Lavori

Arch. José Stefanini - REG-OTIA-DL SUPSI 6513 M.te Carasso - 6535 Roveredo
T. +41(0)91 827 44 17 stefanini.archi@gmail.com

JS

Legenda

	Parti non soggette ad intervento	Dipartimento Finanze ed Economia Divisione delle Risorse Sezione della Logistica	Dipartimento Sanità e Società Divisione azione sociale e famiglie Centro Professionale e Sociale
	Demolizioni		
	Nuove costruzioni		

ISTANTE:

PROPRIETARIO:


Dipartimento Finanze ed Economia
Divisione delle Risorse
Sezione della Logistica

PROGETTISTA:


Arch. José Stefanini
6513 M.te Carasso - 6535 Roveredo

N°	Dis.	Data	Correzioni
n	tt	nn-rr-rrrrrr	descrizione modifica

N°	Dis.	Data	Correzioni

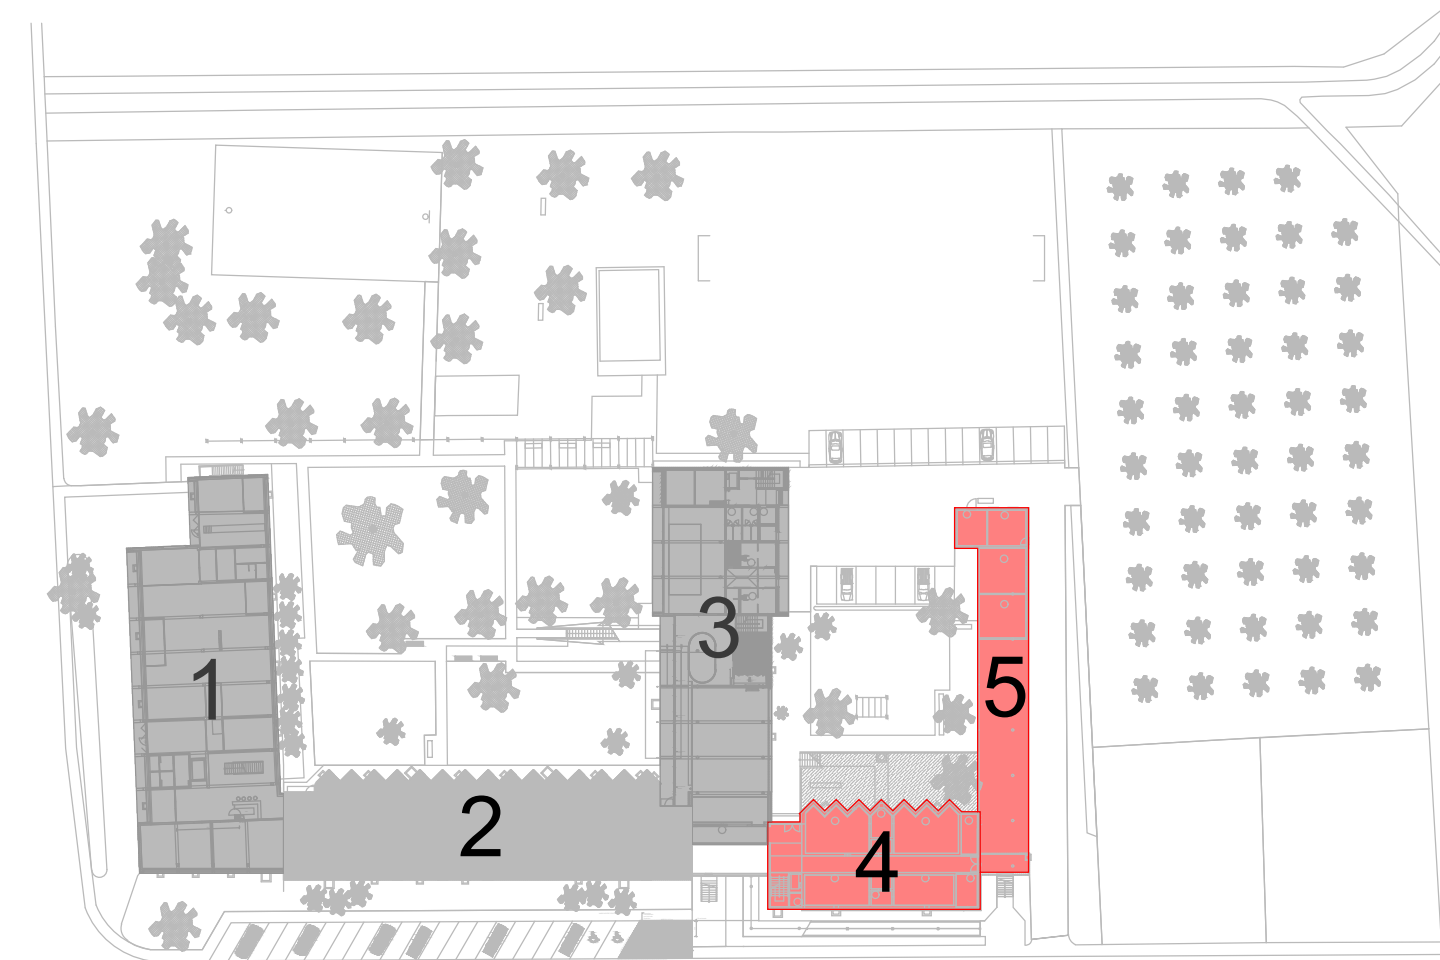

Planimetria generale
Scala 1:1000

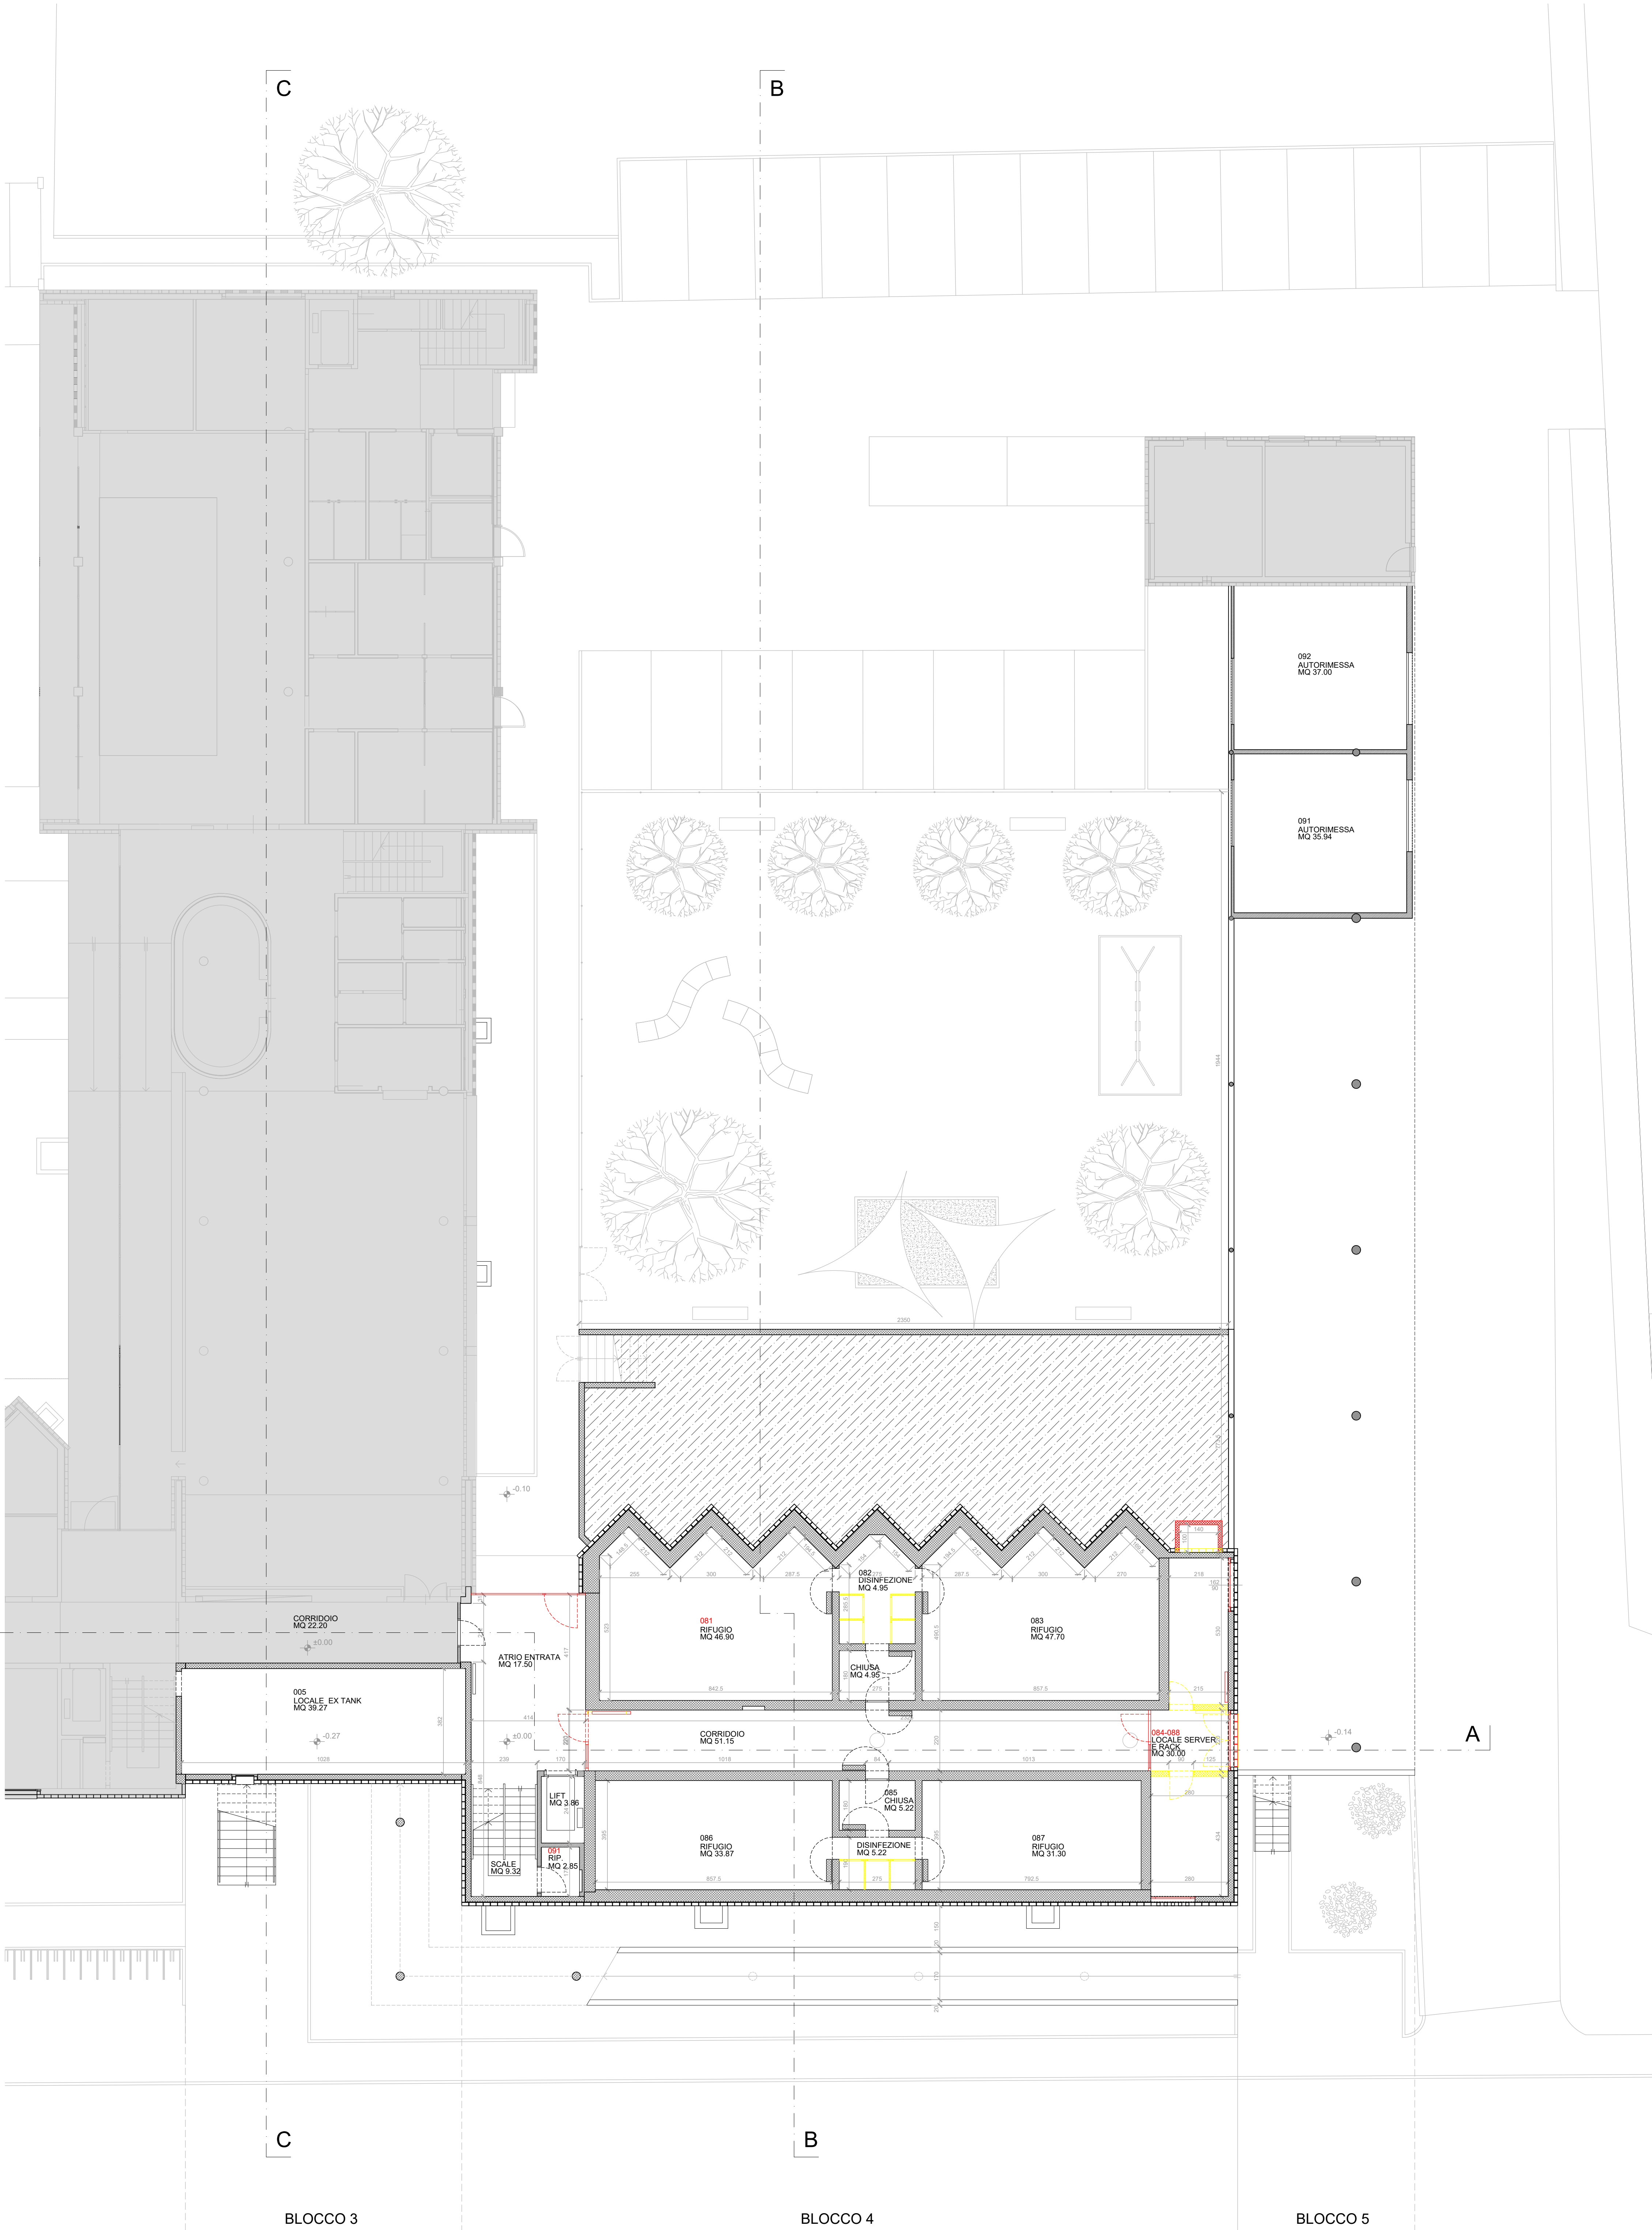

Raffronto
Piano seminterrato

Dipartimento delle finanze e dell'economia
Sezione della logistica
Via del Carmagnola 7
6900 Bellinzona
T +41 (0)91 814 77 11
F +41 (0)91 814 77 19
e-mail : dfe-slg@ti.ch
web : www.ti.ch/DFE/DR/SL

Repubblica
e Cantone
Ticino

Oggetto	Ristrutturazione e risanamento energetico del Centro Professionale e Sociale CPS (3a fase)				Oggetto N°	File N°	Piano N°
					E4127	003	03.2
Nome Piano	Domanda di Costruzione Raffronto - Piano rialzato				Mappale	32	Varianti
							-
Nome File	E4127_A1_MX_MIX_00_100_003_33_1.dwg	Formato	Settore	Scala	Data		
Disegnato	DP	Data	03.07.2019		03.07.2019		
Approvato	JS	Data	03.07.2019				
		84 x 89.1	00	1:100			
Nome Studio					Logo Studio		

Studio di Architettura e Direzione Lavori

Arch. José Stefanini - REG-OTIA-DL SUPSI 6513 M.le Carasso - 6535 Roveredo
T. +41(0)91 827 44 17 stefanini.archi@gmail.com


JS

Legenda

	Parti non soggette ad intervento		
	Demolizioni	Dipartimento Finanze ed Economia Divisione delle Risorse Sezione della Logistica	Dipartimento Sanità e Socialità Divisione azione sociale e famiglie Centro Professionale e Sociale
	Nuove costruzioni	ISTANTE:	
		Dipartimento Finanze ed Economia Divisione delle Risorse Sezione della Logistica	
PROPRIETARIO:			
		Arch. José Stefanini 6513 M.le Carasso - 6535 Roveredo	
PROGETTISTA:			

N°	Dis.	Data	Correzioni
n	tt	nn-rr-rr-rr-rr	descrizione modifica

N°	Dis.	Data	Correzioni

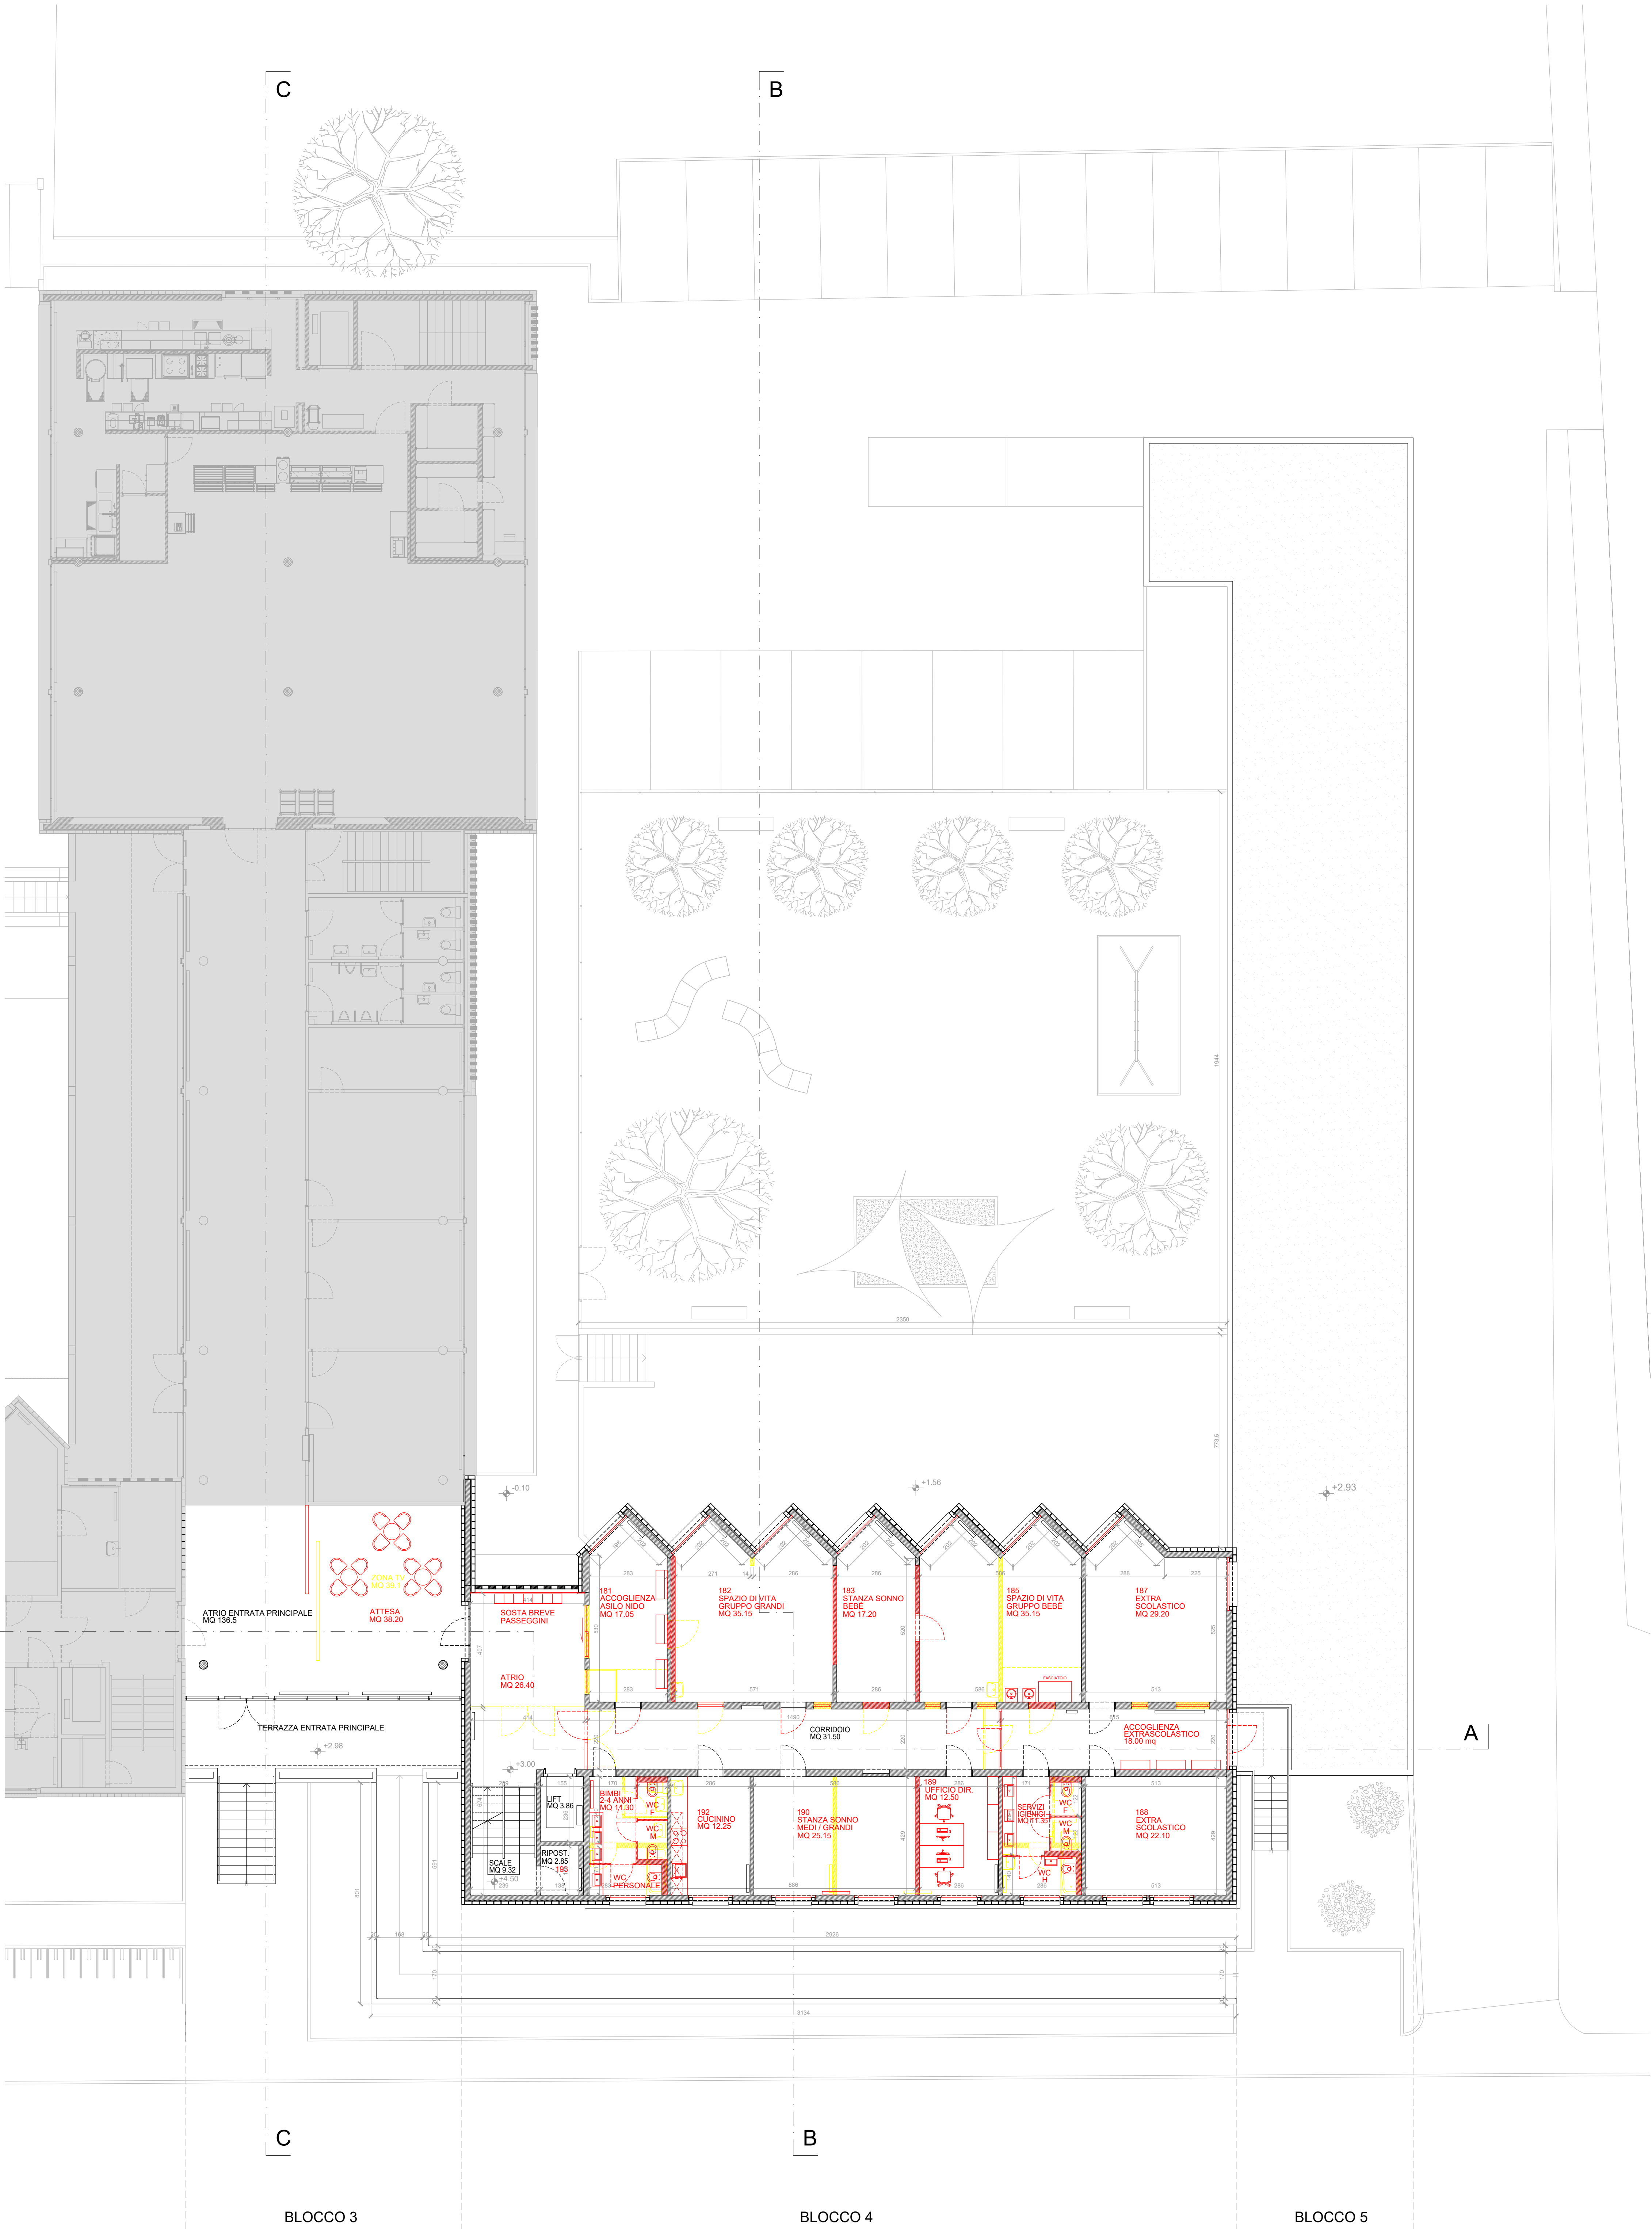

Planimetria generale
Scala 1:1000

Raffronto
Piano rialzato

Oggetto	Ristrutturazione e risanamento energetico del Centro Professionale e Sociale CPS (3a fase)				Oggetto N°	File N°	Piano N°
					E4127	003	03.3
Nome Piano	Domanda di Costruzione Raffronto - Piano primo				Mappale	32	Variante
							-
Nome File	E4127_A1_MX_MIX_00_100_003_33_1.dwg	Formato	Settore	Scala	Data		
Disegnato	DP	Data	03.07.2019		03.07.2019		
Approvato	JS	Data	03.07.2019				
		84 x 89.1	00	1:100			

Nome Studio

Studio di Architettura e Direzione Lavori

Arch. José Stefanini - REG-OTIA-DL SUPSI 6513 M.te Carasso - 6535 Roveredo
T. +41(0)91 827 44 17 stefanini.archi@gmail.com

Legenda

	Parti non soggette ad intervento	Dipartimento Finanze ed Economia Divisione delle Risorse Sezione della Logistica	Dipartimento Sanità e Società Divisione azione sociale e famiglie Centro Professionale e Sociale
	Demolizioni		
	Nuove costruzioni		


ISTANTE:

PROPRIETARIO:


PROGETTISTA:

N°	Dis.	Data	Correzioni
n	tt	nn-mm-nnnn	descrizione modifica

N°	Dis.	Data	Correzioni

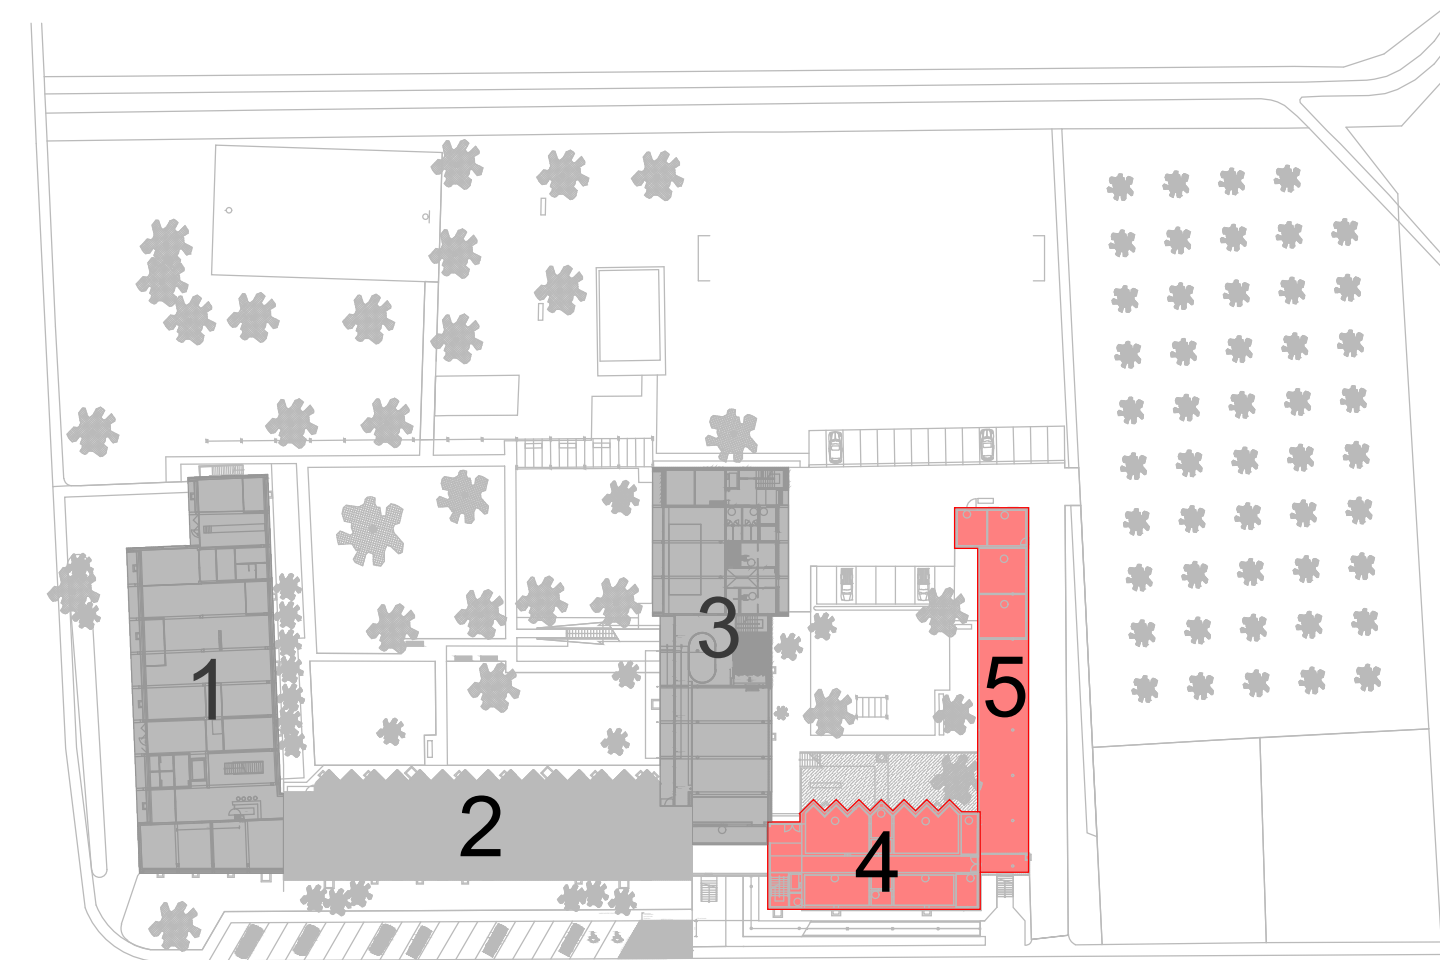

Planimetria generale
Scala 1:1000

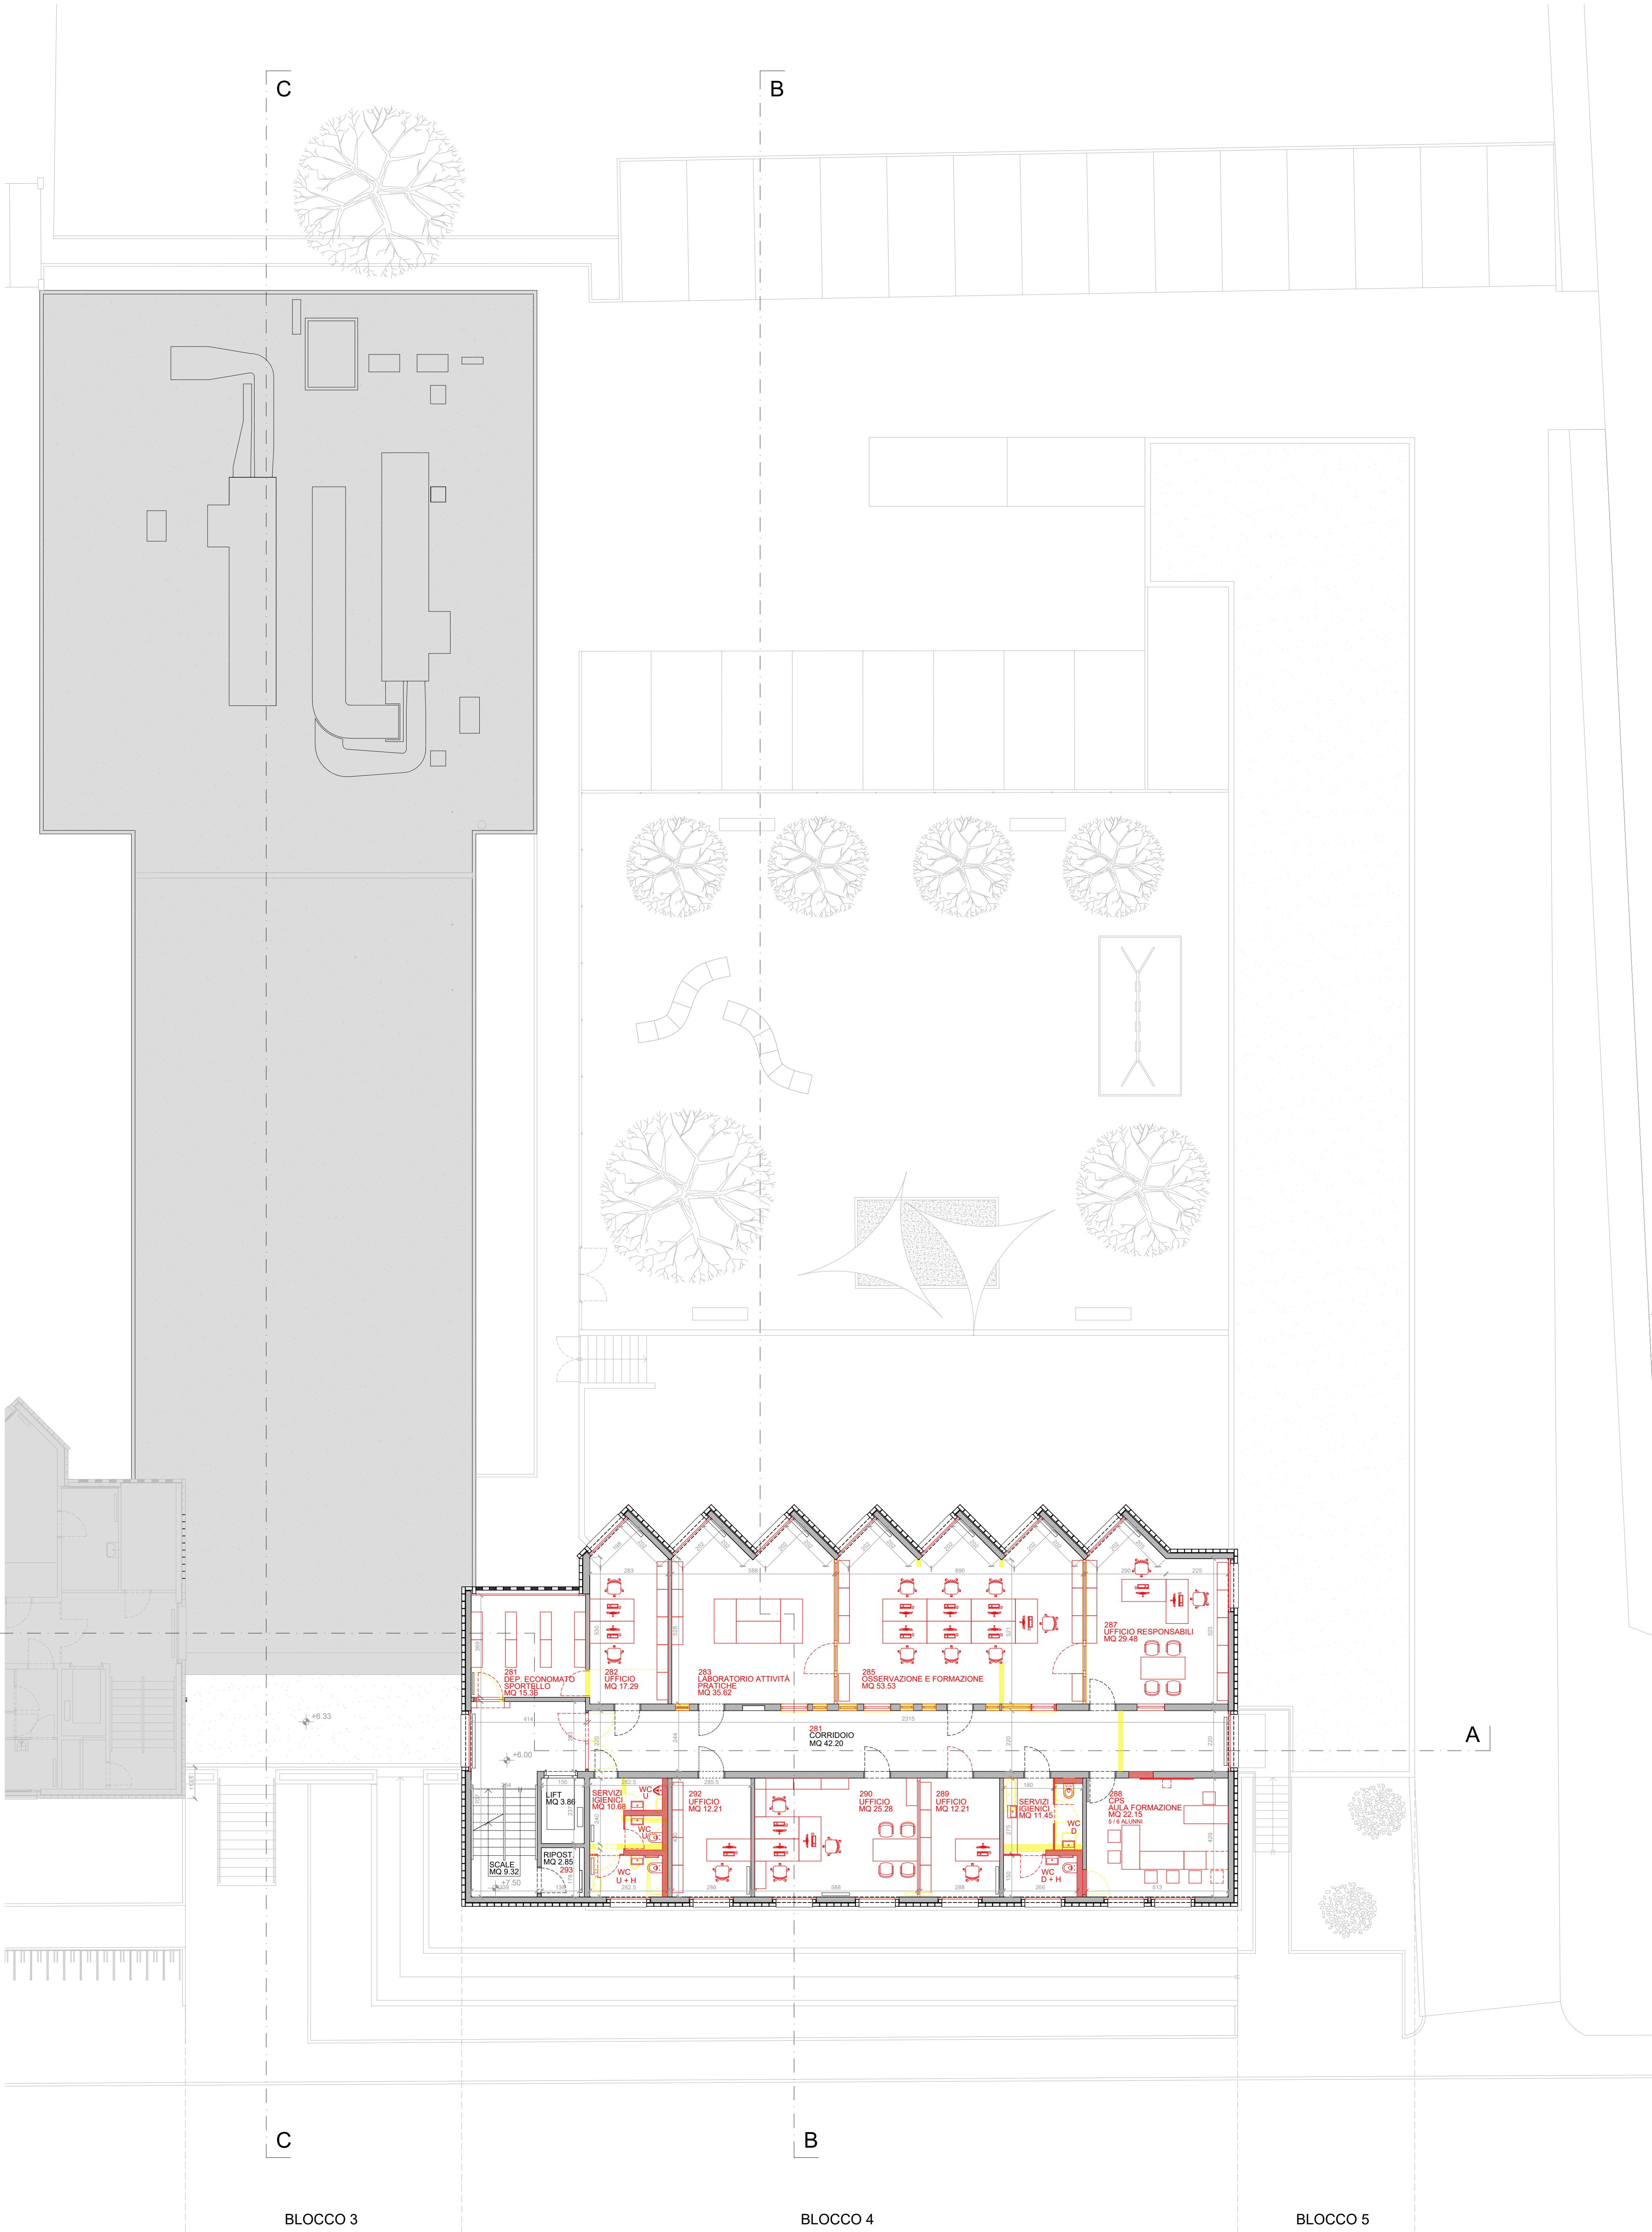

Raffronto
Piano primo

Dipartimento delle finanze e dell'economia
Sezione della logistica
Via del Carmagnola 7
6500 Bellinzona
t +41 (0)91 814 77 11
f +41 (0)91 814 77 19
e-mail : dle-@@.ch
web : www.li.ch/DPE/DR/SL

Repubblica
e Cantone
Ticino

Oggetto	Ristrutturazione e risanamento energetico del Centro Professionale e Sociale CPS (3a fase)				Oggetto N°	File N°	Piano N°
					E4127	003	03.4
Nome Piano	Domanda di Costruzione Raffronto - Piano secondo				Mappale	32	Varianti
							-
Nome File	E4127_A1_MX_MIX_00_100_003_33_1.dwg	Formato			Data		Modifica
Disegnato	DP	Data	15.07.2019				
Approvato	JS	Data	15.07.2019			03.07.2019	-

Nome Studio

Studio di Architettura e Direzione Lavori



Arch. José Stefanini - REG-OTIA-DL SUPSI 6513 M.te Carasso - 6535 Roveredo
T. +41(0)91 827 44 17 stefanini.archi@gmail.com

Legenda

	Parti non soggette ad intervento	Dipartimento Finanze ed Economia Divisione delle Risorse Sezione della Logistica	Dipartimento Sanità e Società Divisione azione sociale e famiglie Centro Professionale e Sociale
	Demolizioni		
	Nuove costruzioni		
ISTANTE:			
PROPRIETARIO:			
PROGETTISTA:			
Arch. José Stefanini 6513 M.te Carasso - 6535 Roveredo			

N°	Dis.	Data	Correzioni
n	tt	nn-mm-aaaa	descrizione modifica

N°	Dis.	Data	Correzioni

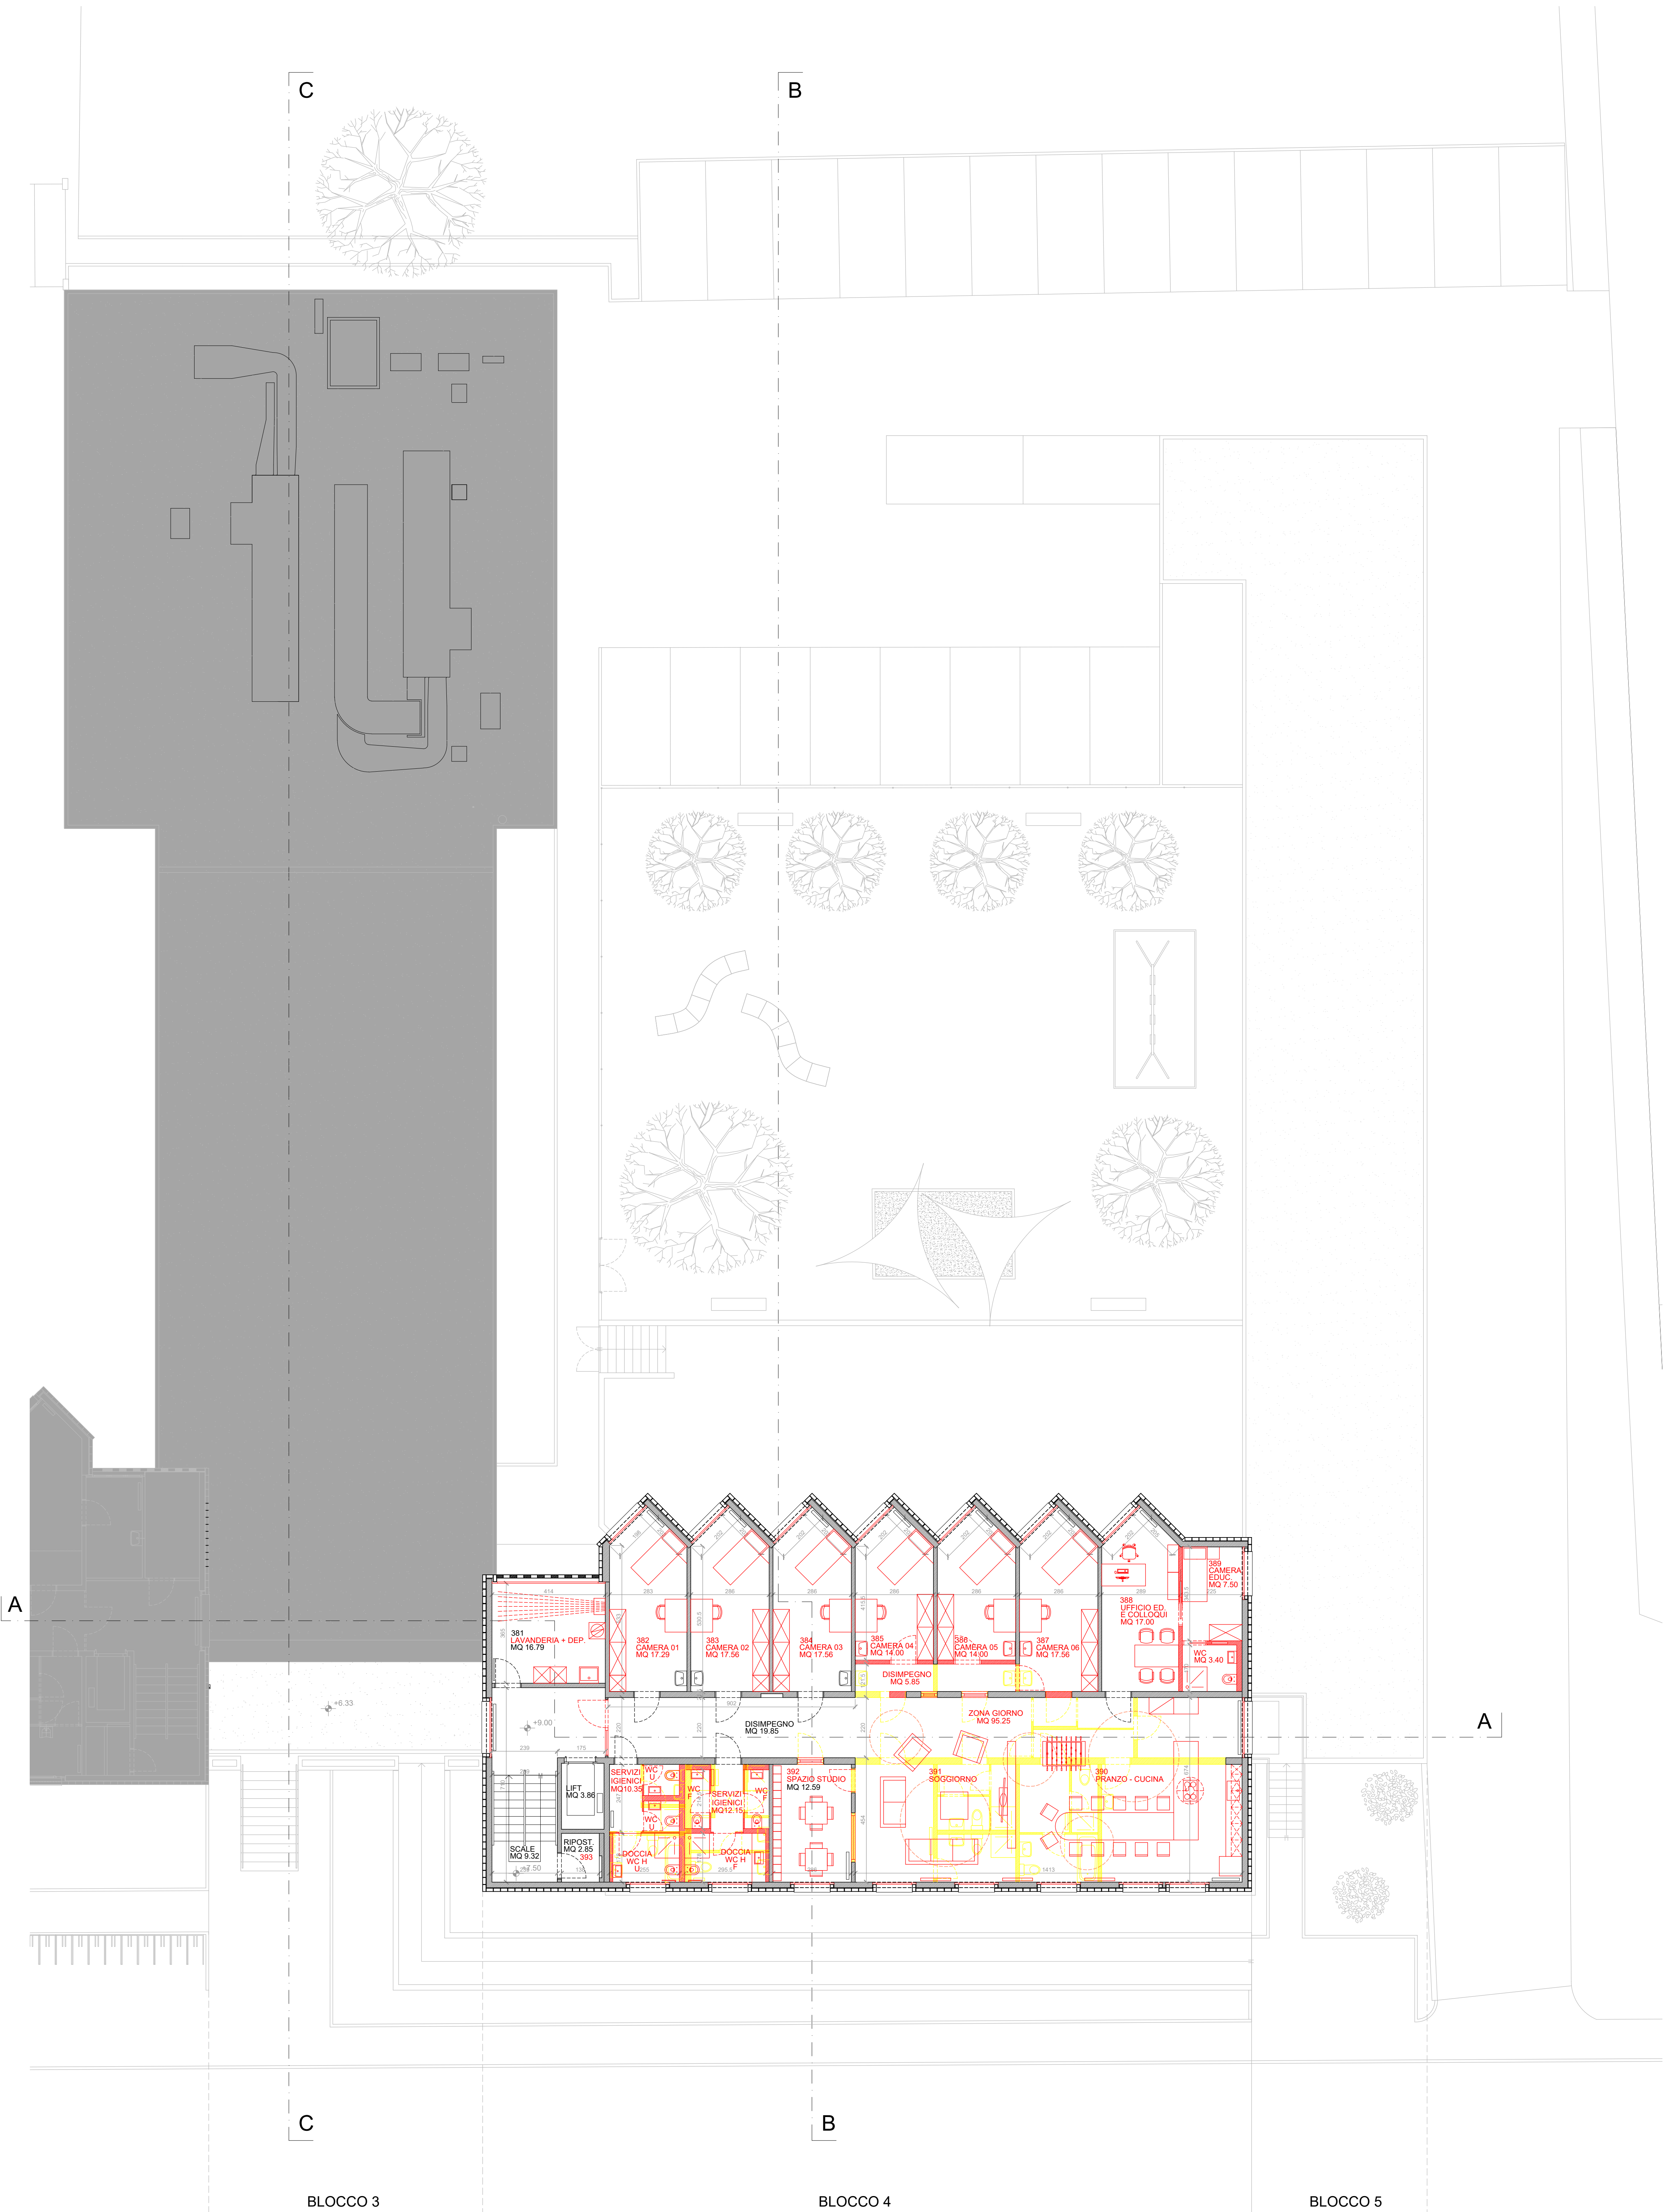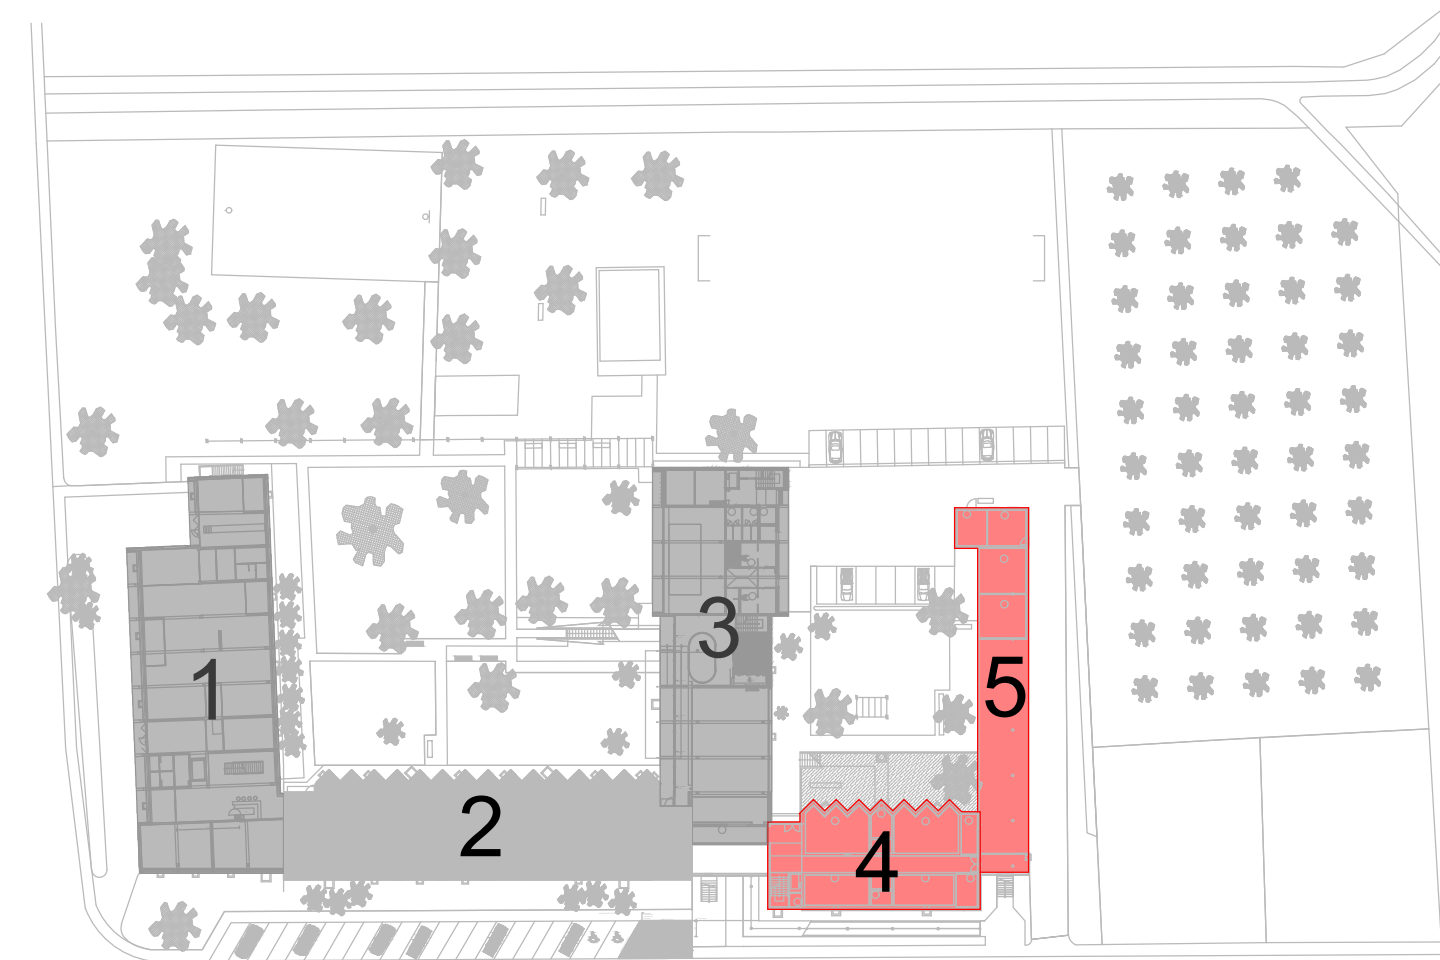

Planimetria generale
Scala 1:1000

Raffronto
Piano secondo

Oggetto	Ristrutturazione e risanamento energetico del Centro Professionale e Sociale CPS (3a fase)				Oggetto N°	File N°	Piano N°
					E4127	003	03.5
Nome Piano	Domanda di Costruzione Raffronto - Piano tetto				Mappele	Variante	
					32	-	
Nome File	E4127_A1_MX_MIX_00_100_003_33_1.dwg				Formato	Settore	Scala
					DS		
Disegnato	DP				Data	Data	
Approvato	JS				15.07.2019	03.07.2019	
					84 x 89.1	00	1:100

Nome Studio

Studio di Architettura e Direzione Lavori

Arch. José Stefanini - REG-OTIA-DL SUPSI 6513 M.te Carasso - 6535 Roveredo
T. +41(0)91 827 44 17 stefanini.archi@gmail.com

Legenda

	Parti non soggette ad intervento	Dipartimento Finanze ed Economia Divisione delle Risorse Sezione della Logistica	Dipartimento Sanità e Società Divisione azione sociale e famiglie Centro Professionale e Sociale
	Demolizioni		
	Nuove costruzioni		


ISTANTE:

PROPRIETARIO:

PROGETTISTA:


N°	Dis.	Data	Correzioni
n	tt	nn-rr-nnnn	descrizione modifica

N°	Dis.	Data	Correzioni

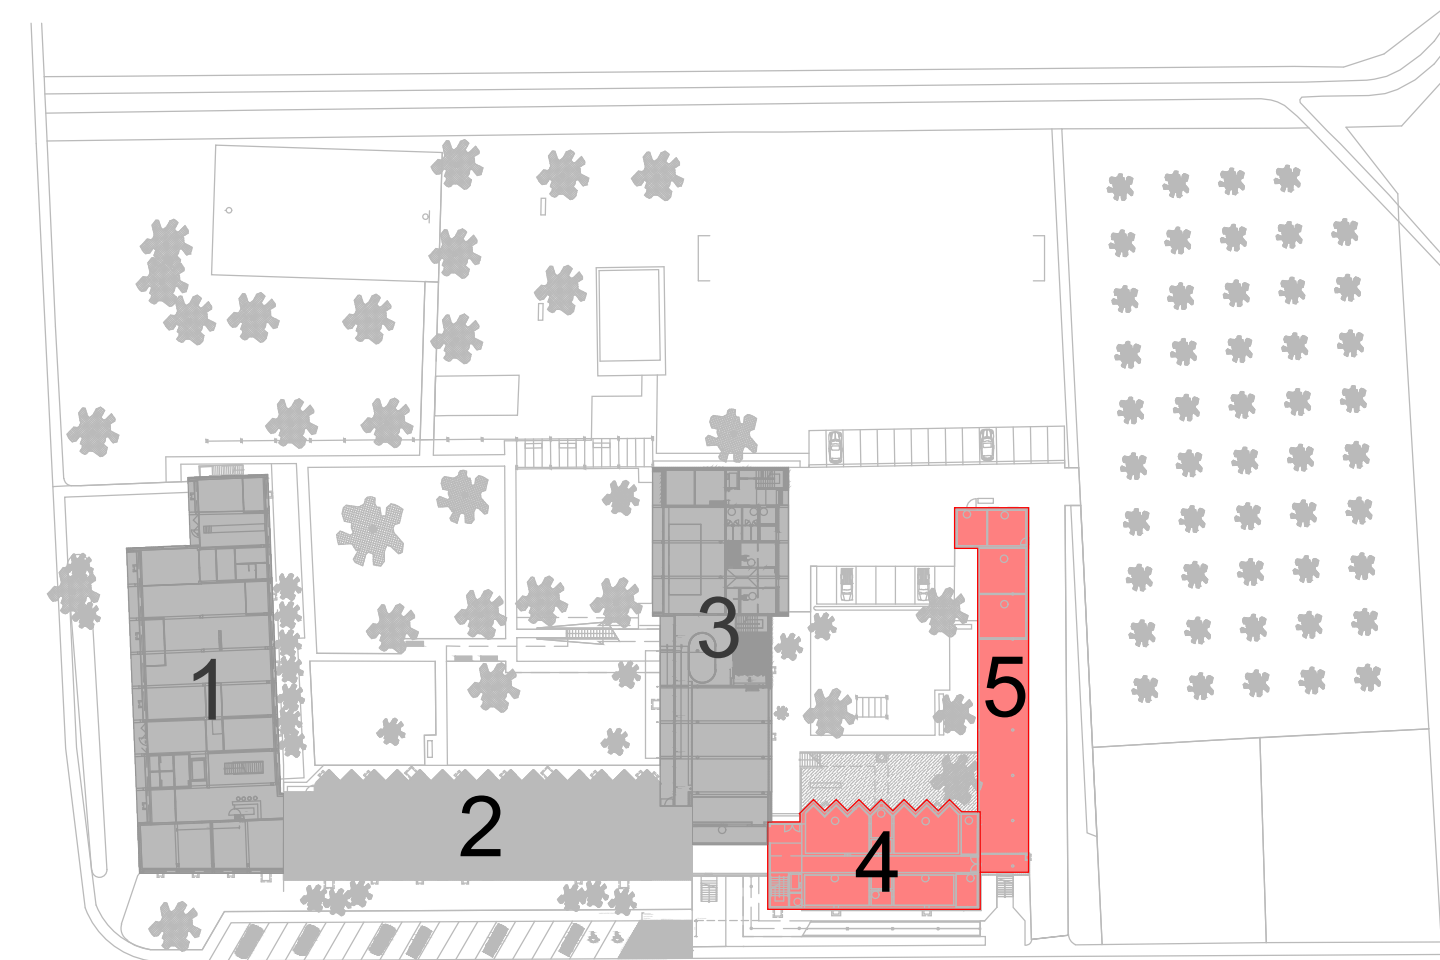

Planimetria generale
Scala 1:1000

Raffronto
Piano tetto

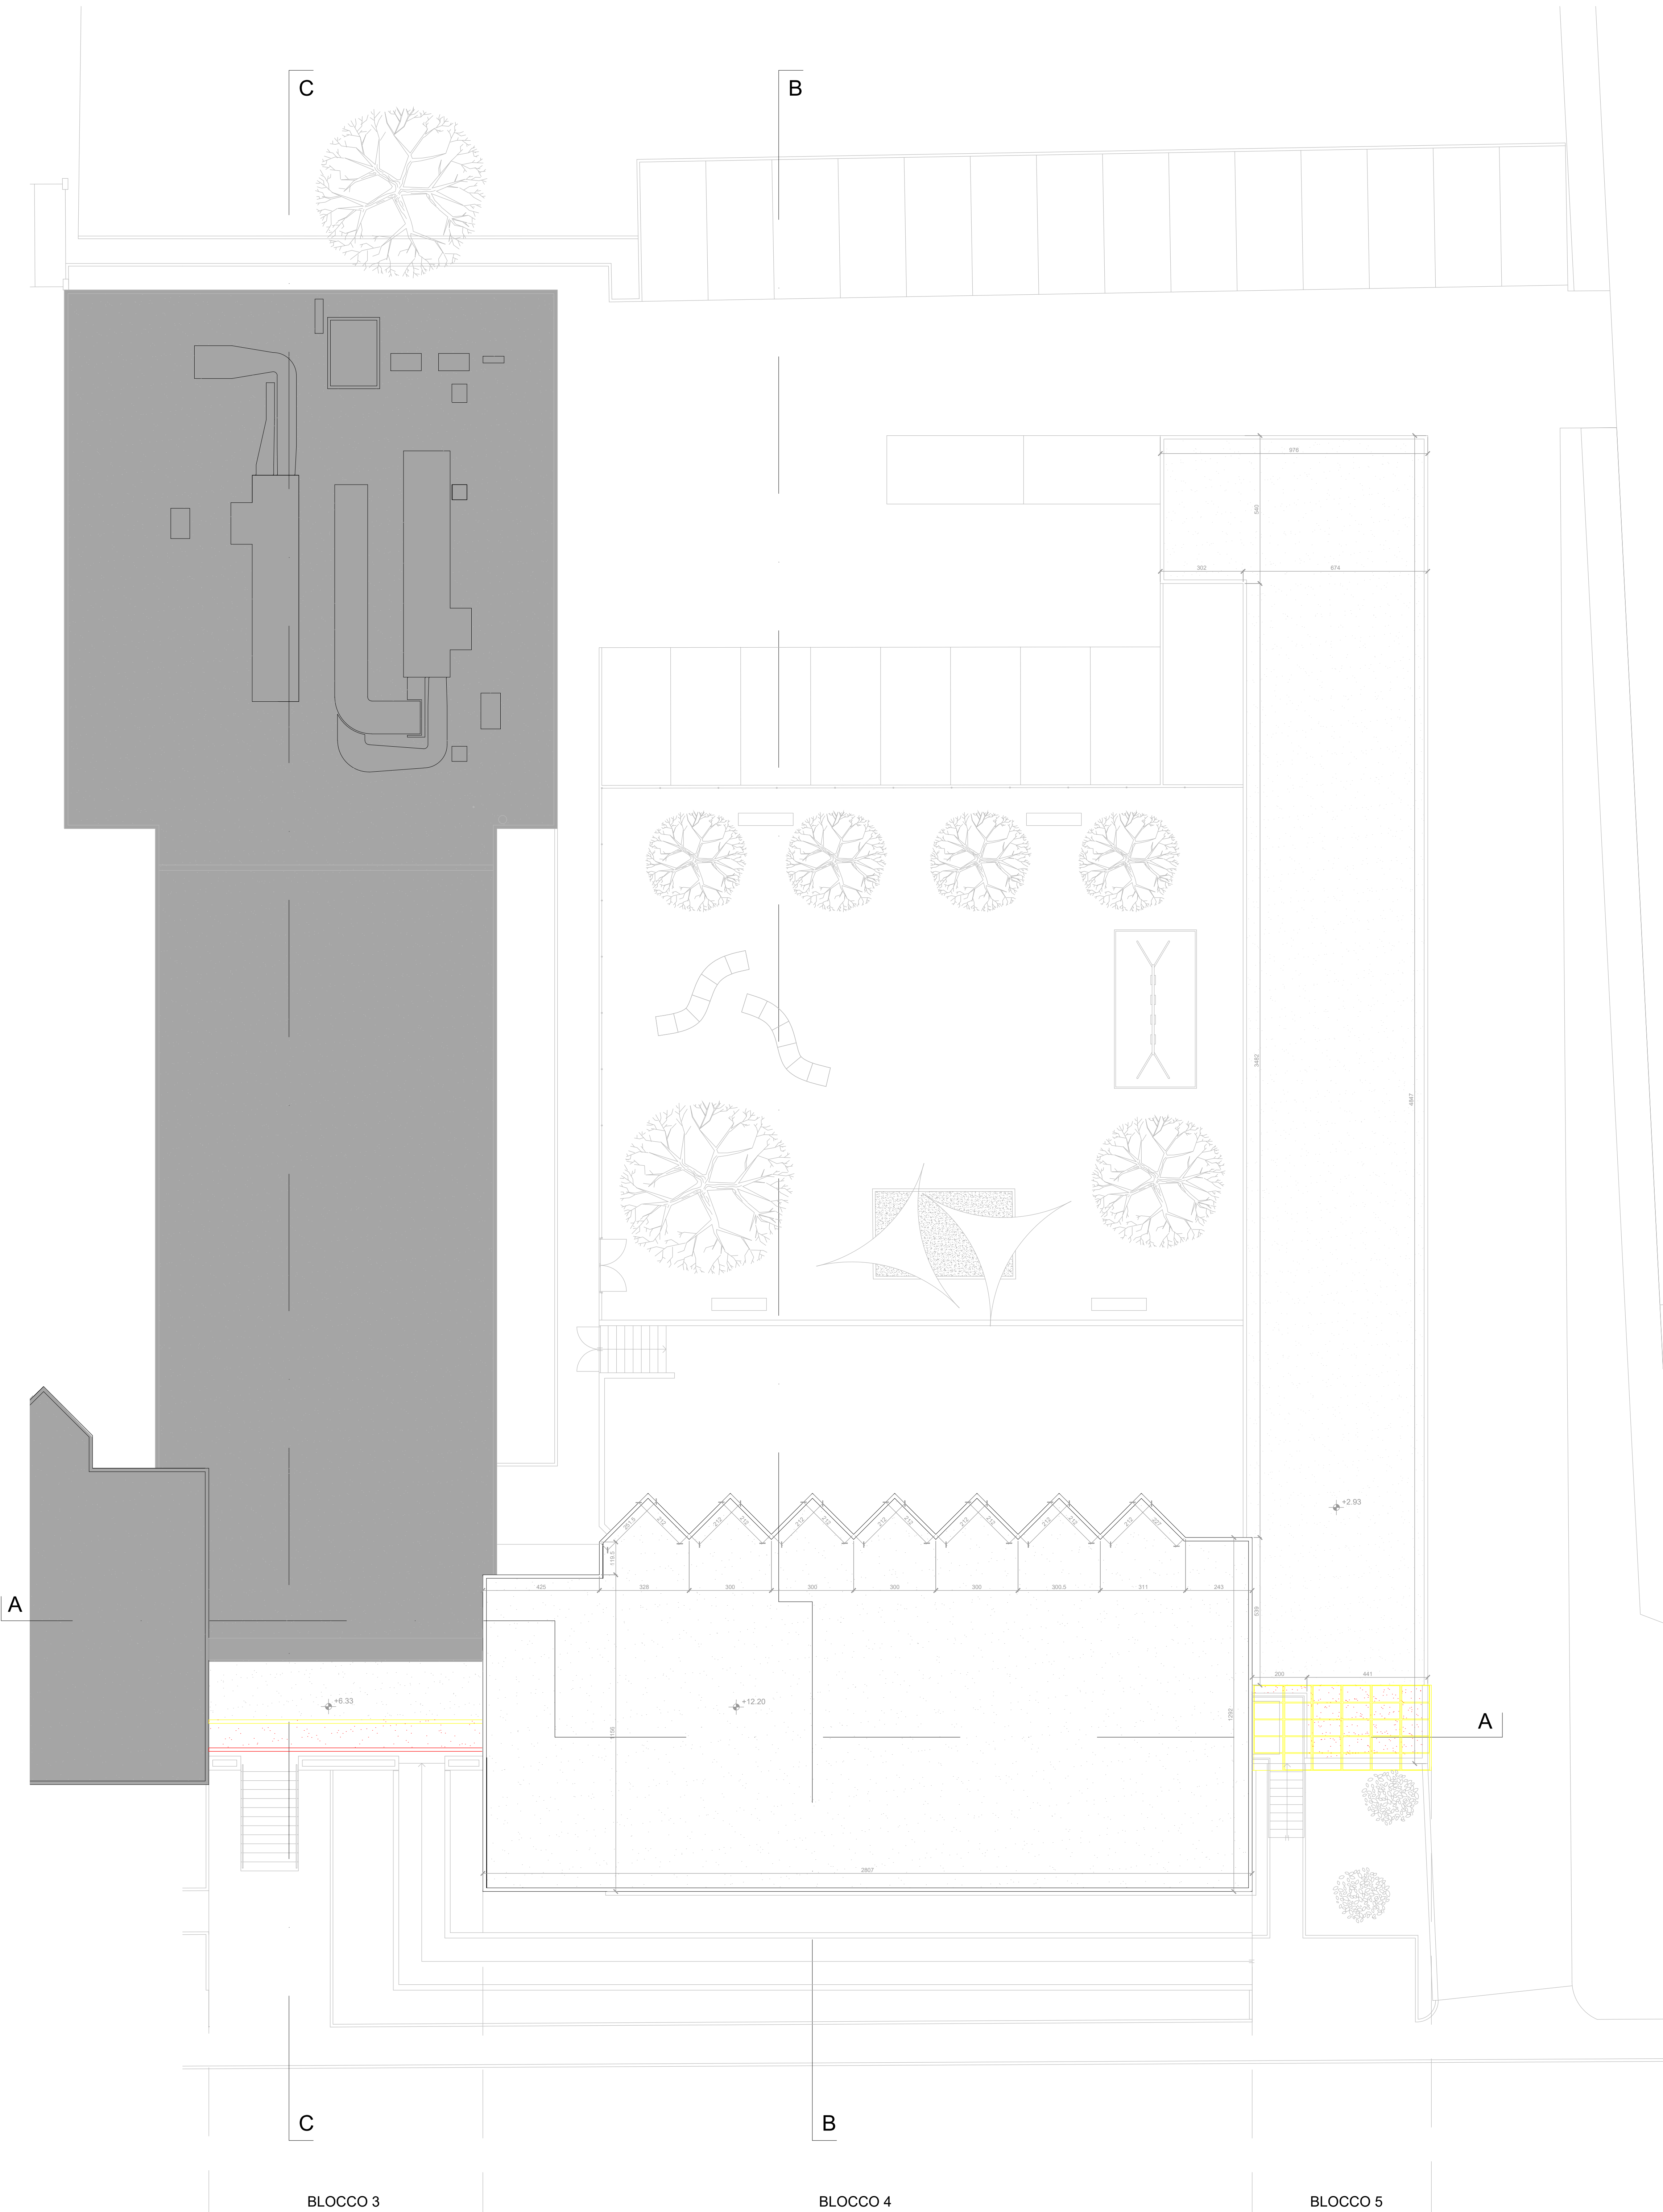

BLOCCO 3

BLOCCO 4

BLOCCO 5

Dipartimento delle finanze e dell'economia
Sezione della logistica

Via del Carmagnola 7
6500 Bellinzona
t +41 (0)91 814 77 11
f +41 (0)91 814 77 19
e-mail : dfe-si@ti.ch
web : www.ti.ch/DFE/DR/SL

Repubblica
e Cantone
Ticino

Logo Studio

Arch. José Stefanini - REG-OTIA-DL SUPSI 6513 M.te Carasso - 6535 Roveredo
T. +41(0)91 827 44 17 stefanini.archi@gmail.com

JS

Oggetto

Ristrutturazione e risanamento energetico
del Centro Professionale e Sociale CPS (3a fase)

Oggetto N°

E4127

File N°

003

Piano N°

03.6

Nome Piano

Domanda di Costruzione
Raffronto - Sezioni

Mappale

32

Variante

-

Nome File

E4127_A1_MX_MIX_00_100_003_33_1.dwg

Formato

Settore

Scala

Data

Modifica

Disegnato

DP

Data

03.07.2019

Approvato

JS

Data

03.07.2019

84 x 89.1

00

1:100

03.07.2019

-

Nome Studio

Logo Studio

Studio di Architettura e Direzione Lavori

Arch. José Stefanini - REG-OTIA-DL SUPSI 6513 M.te Carasso - 6535 Roveredo
T. +41(0)91 827 44 17 stefanini.archi@gmail.com

Legenda

Parti non soggette ad intervento

Demolizioni

Nuove costruzioni

Dipartimento Finanze ed Economia
Divisione delle Risorse
Sezione della Logistica

Dipartimento Sanità e Socialità
Divisione azione sociale e famiglia
Centro Professionale e Sociale

ISTANTE:

PROPRIETARIO:

PROGETTISTA:

Dipartimento Finanze ed Economia
Divisione delle Risorse
Sezione della Logistica

Arch. José Stefanini
6513 M.te Carasso - 6535 Roveredo

N°	Dis.	Data	Correzioni
n	tt	nn-nn-nnnn	descrizione modifica

N°	Dis.	Data	Correzioni

Planimetria generale
Scala 1:1000

SEZIONE A-A

SEZIONE B-B

SEZIONE C-C

Dipartimento delle finanze e dell'economia
Sezione della logistica
Via del Carmagnola 7
6500 Bellinzona
t +41 (0)91 814 77 11
f +41 (0)91 814 77 19
e-mail : dfe-sl@ti.ch
web : www.ti.ch/DFE/DR/SL

Repubblica
e Cantone
Ticino

Oggetto

Ristrutturazione e risanamento energetico
del Centro Professionale e Sociale CPS (3a fase)

Oggetto N°

E4127

File N°

003

Piano N°

03.7

Nome Piano

Domanda di Costruzione
Raffronto - Prospetti

Mappale

32

Variante

-

Nome File

E4127_A1_MX_MIX_00_100_003_33_1.dwg

Formato

Settore

Scala

Data

03.07.2019

Modifica

Disegnato

DP

Data

03.07.2019

Approvato

JS

Data

03.07.2019

84 x 89.1

00

1:100

03.07.2019

-

Nome Studio

Logo Studio

Studio di Architettura e Direzione Lavori

Arch. José Stefanini - REG-OTIA-DL SUPSI 6513 M.te Carasso - 6535 Roveredo
T. +41(0)91 827 44 17 stefanini.archi@gmail.com

Legenda

Parti non soggette ad intervento

Demolizioni

Nuove costruzioni

Dipartimento Finanze ed Economia
Divisione delle Risorse
Sezione della Logistica

Dipartimento Sanità e Socialità
Divisione azione sociale e famiglia
Centro Professionale e Sociale

ISTANTE:

PROPRIETARIO:

PROGETTISTA:

Arch. José Stefanini
6513 M.te Carasso - 6535 Roveredo

N°	Dis.	Data	Correzioni
n	tt	nn-nn-nnnn	descrizione modifica

N°	Dis.	Data	Correzioni

Planimetria generale
Scala 1:1000

PROSPETTO NORD-EST

PROSPETTO SUD-EST

PROSPETTO NORD-OVEST

Oggetto	Ristrutturazione e risanamento energetico del Centro Professionale e Sociale CPS (3a fase)				Oggetto N°	File N°	Piano N°
					E4127	003	03.8
Nome Piano	Domanda di Costruzione Raffronto - Sistemazione esterna				Mappale	32	Variante
							-
Nome File	E4127_A1_MX_MIX_00_100_003_33_1.dwg	Formato			Data		Modifica
Disegnato	DP	Data	15.07.2019				
Approvato	JS	Data	15.07.2019	84 x 89.1	00	1:100	03.07.2019
							-

Nome Studio

Logo Studio

Studio di Architettura e Direzione Lavori

Arch. José Stefanini - REG-OTIA-DL SUPSI 6513 M.te Carasso - 6535 Roveredo
T. +41(0)91 827 44 17 stefanini.archi@gmail.com

Legenda

	Parti non soggette ad intervento	Dipartimento Finanze ed Economia Divisione delle Risorse Sezione della Logistica	Dipartimento Sanità e Società Divisione azione sociale e famiglie Centro Professionale e Sociale
	Demolizioni		
	Nuove costruzioni		


ISTANTE:

PROPRIETARIO:

PROGETTISTA:


N°	Dis.	Data	Correzioni
n	tt	nn-mm-aaaa	descrizione modifica

N°	Dis.	Data	Correzioni

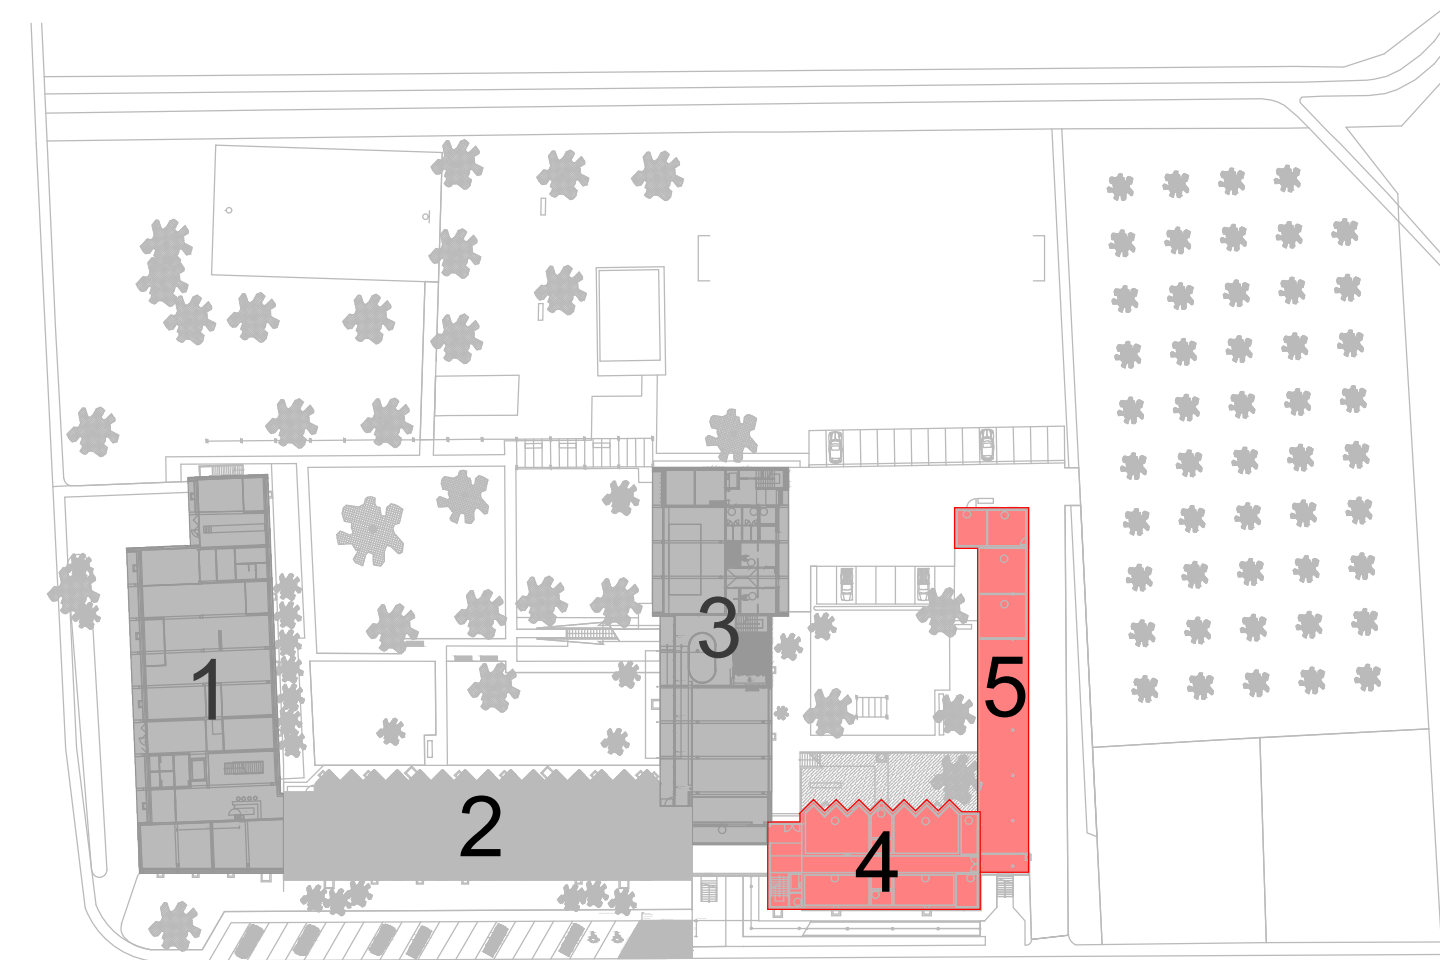

Planimetria generale
Scala 1:1000

Raffronto
Piano tetto

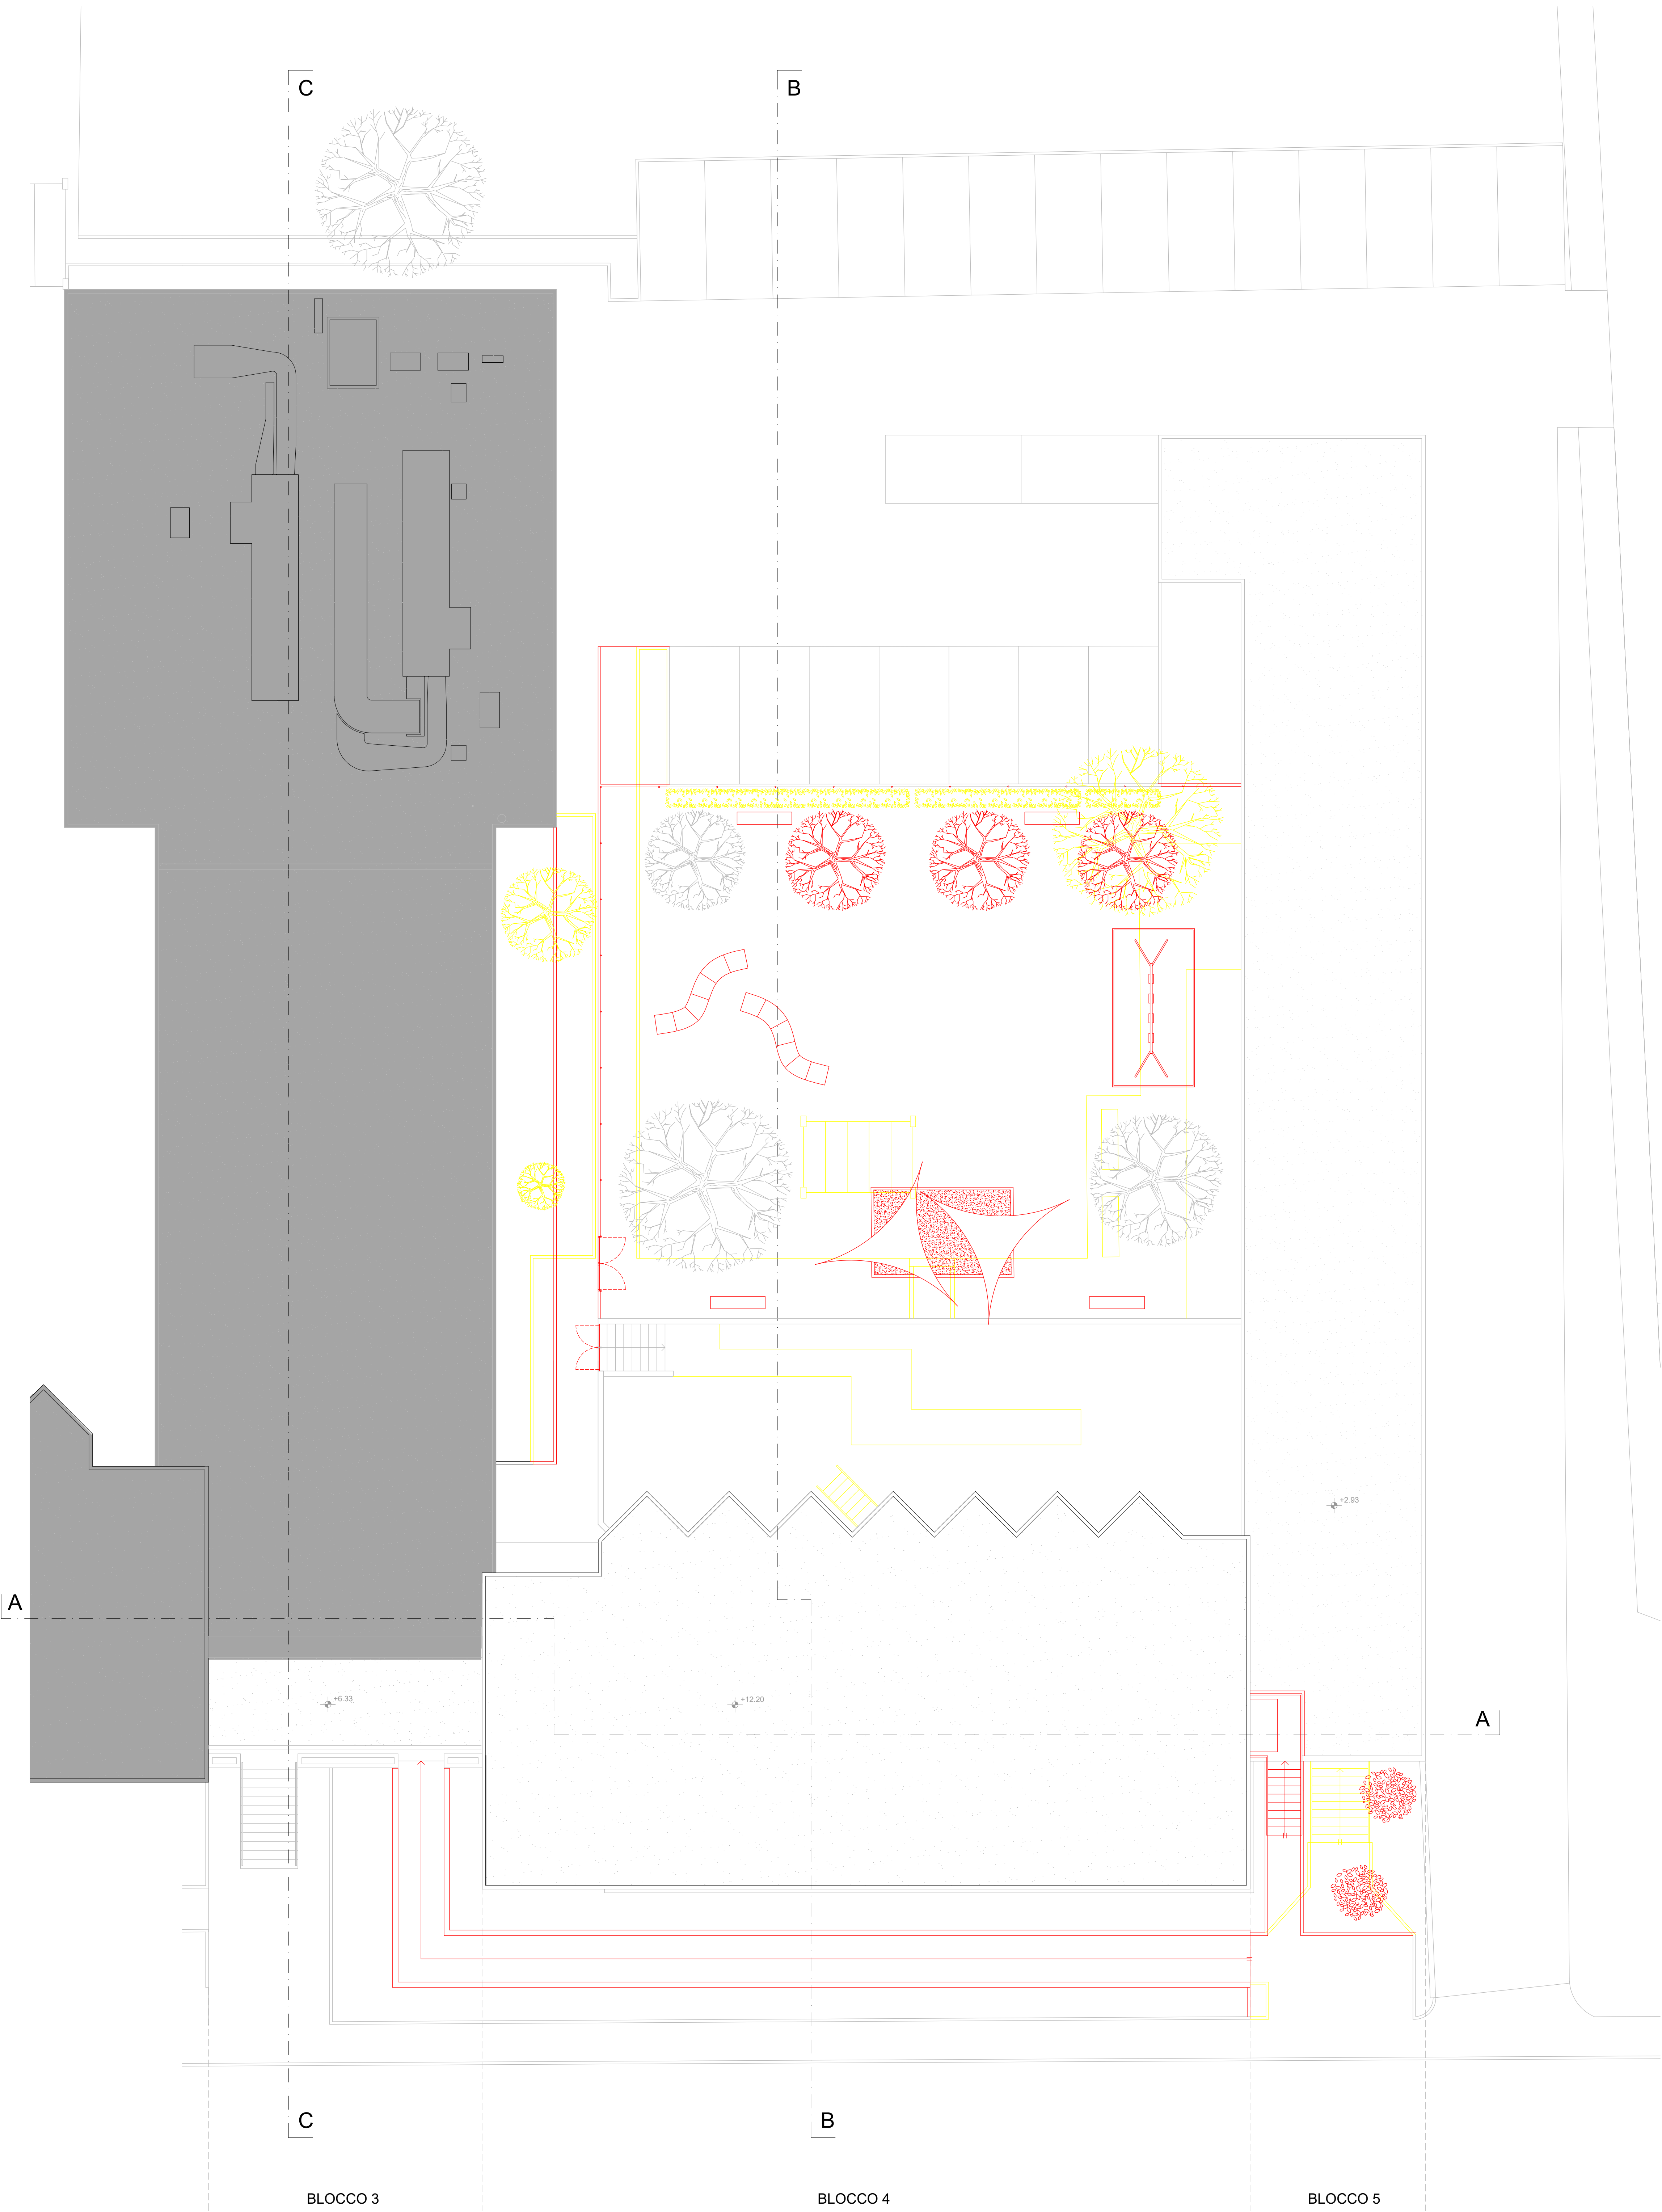

BLOCCO 3

BLOCCO 4

BLOCCO 5